


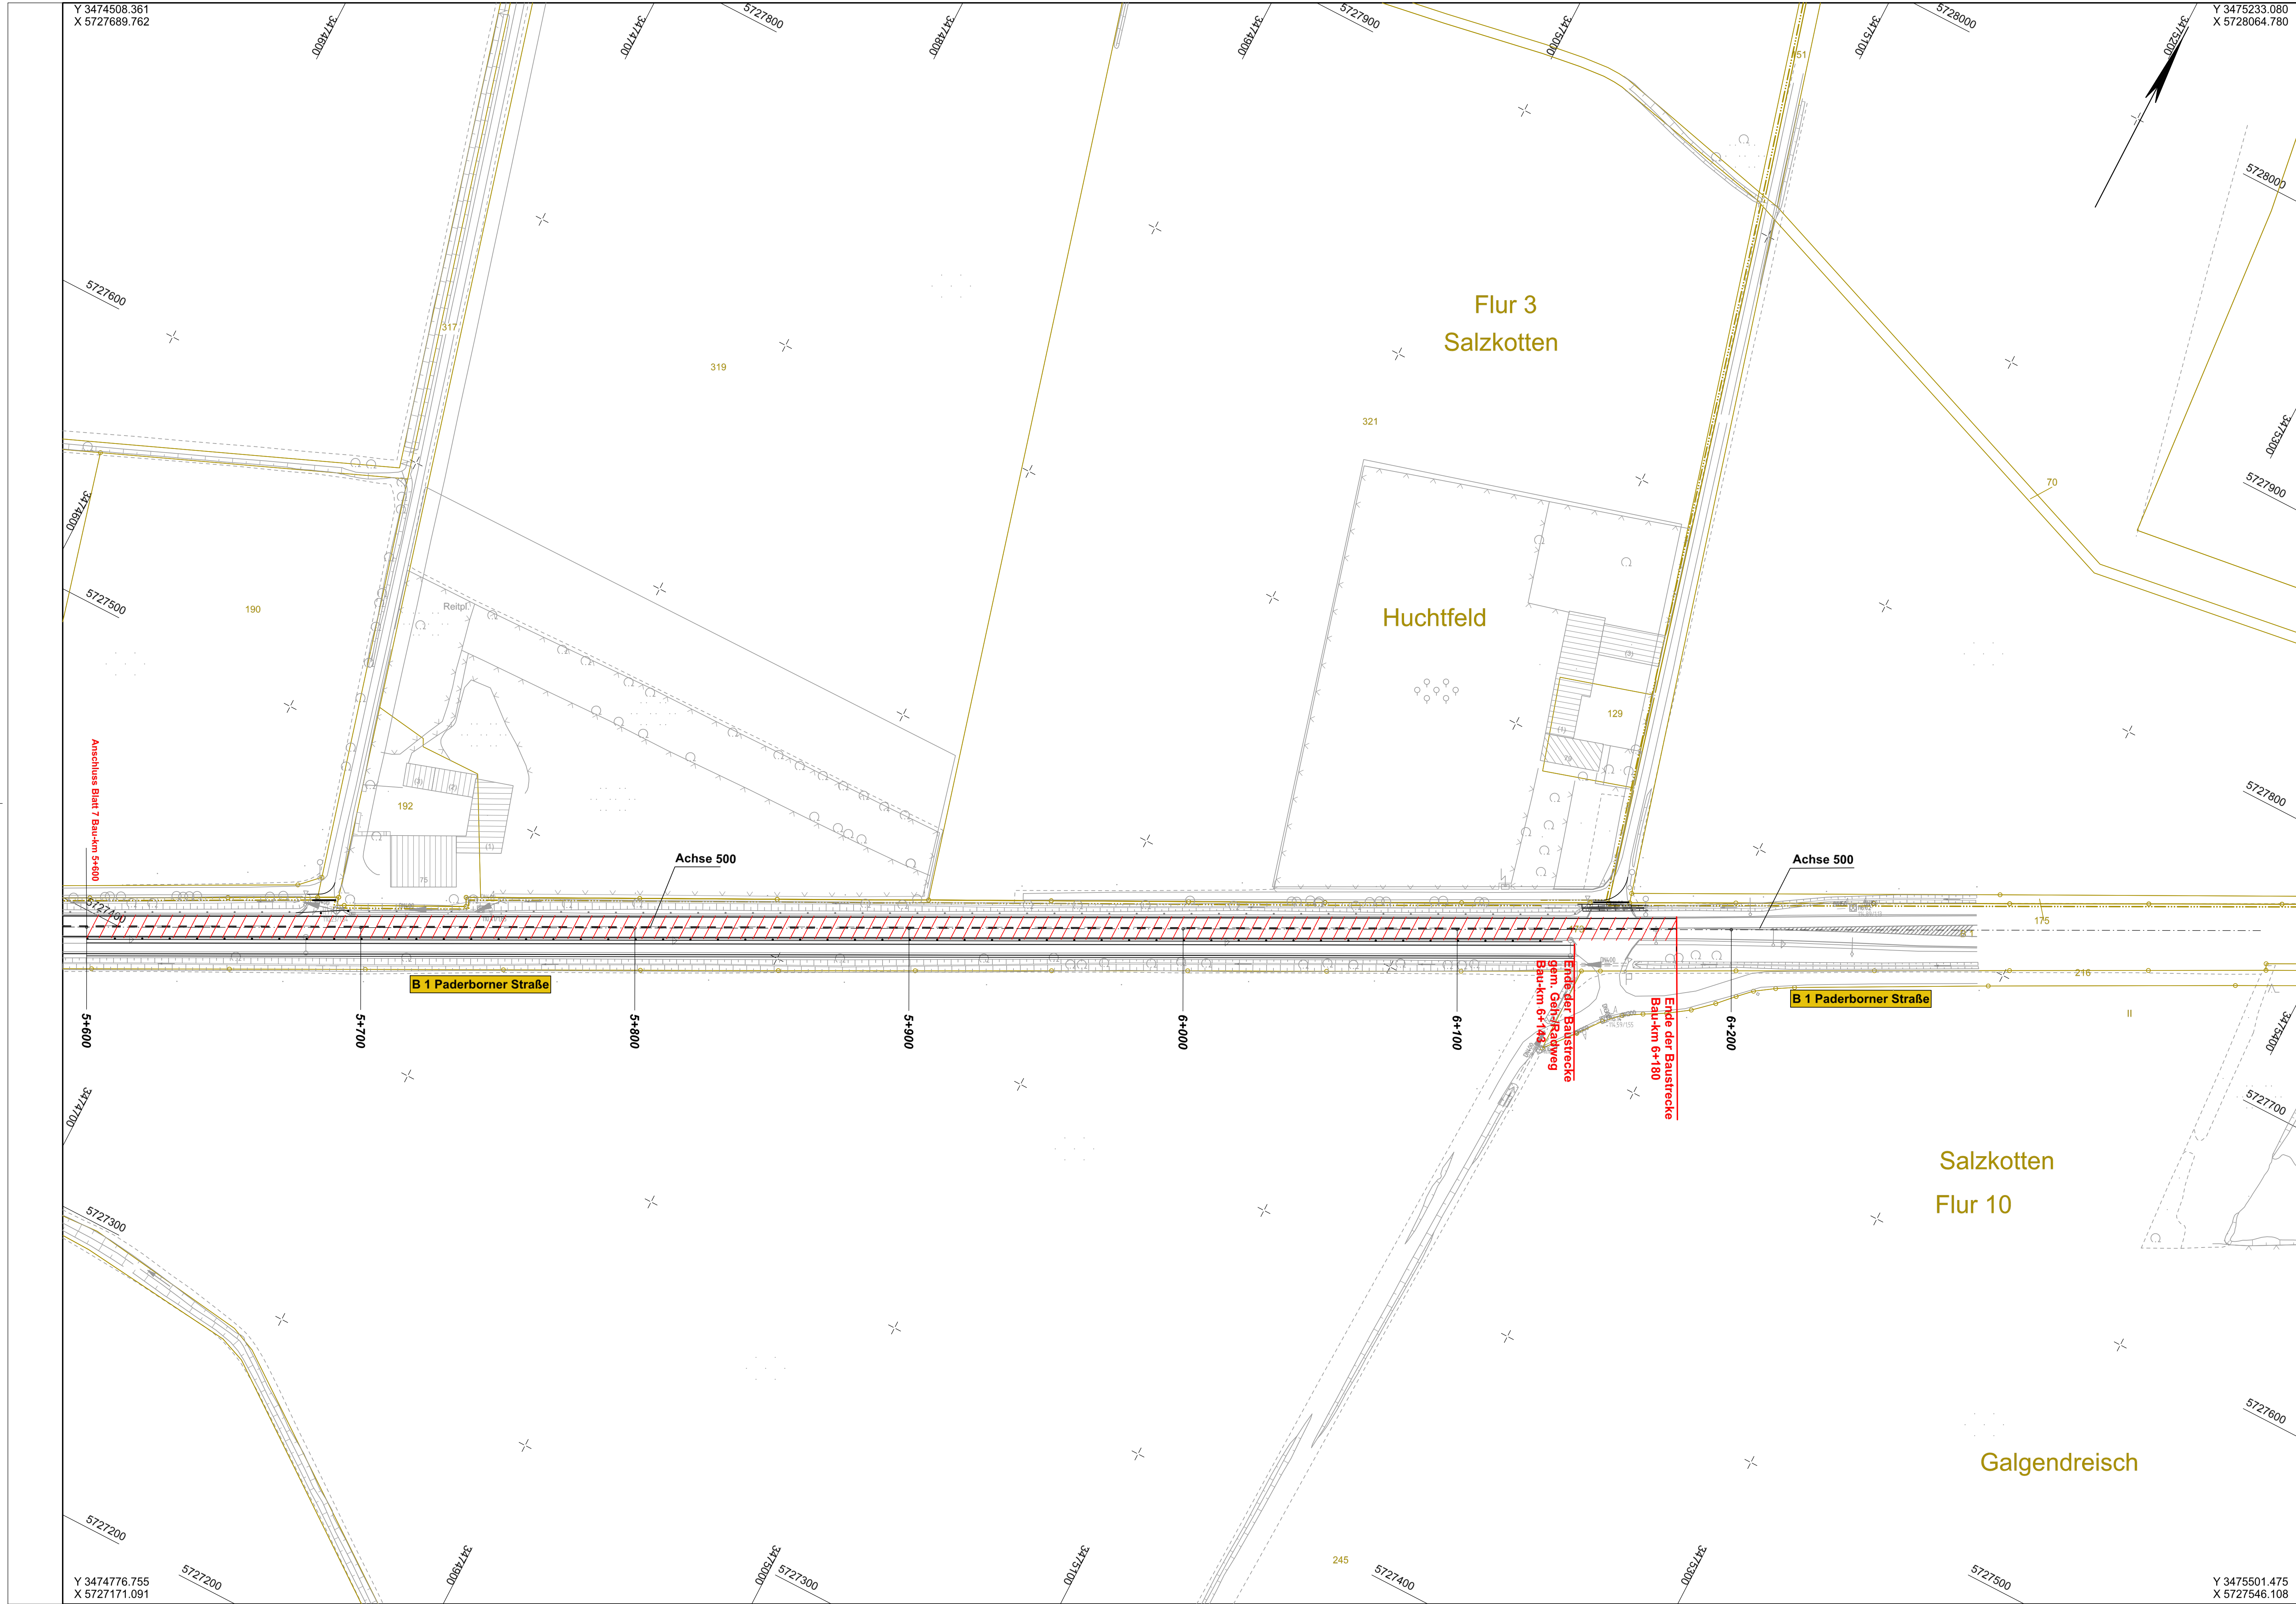

Zeichenerklärung
Grunderwerbsplan 1:1000

Grunderwerb

- zu erwerbende Fläche für den Baulastträger
- vorübergehend in Anspruch zu nehmende Fläche
- dauern zu belastende Fläche
- zu erwerbende Fläche für Dritte

3 14 568 m² Flur / Flurstück / Größe des Flurstückes

2.34.1 133 m² lfd. Nr. im Grunderwerbsverzeichnis / Größe der Teilfläche
2. Nr. des Grunderwerbsplanes (Blattnummer)
34. lfd. Nr. des betroffenen Flurstückes
1. Teilfläche eines Flurstückes

- Flurgrenze
- Flurstücksgrenze

1 2 3 4 5 6 7 8

Satzungsgemäß ausgelegt
in der Zeit vom _____
bis _____ (einschließlich)
in der Gemeinde _____

Zeit und Ort der Auslegung sind rechtzeitig vor Beginn der Auslegung ortsüblich bekannt gemacht worden.

Gemeinde: _____
(Dienstsiegel)

(Unterschrift)

nts Ingenieurgesellschaft mbH Hansestraße 63 48165 Münster T 02501 2760 0 F 02501 2760 33 info@nts-plan.de www.nts-plan.de	nts Ingenieurgesellschaft	bearbeitet	20.03.2024	Toporowski
		gezeichnet	20.03.2024	Toporowski
		geprüft	20.03.2024	Niederwimmer

 Regionalniederlassung Sauerland-Hochstift AS Paderborn Am Rippinger Weg 2, 33098 Paderborn	 Straßen.NRW Landesbetrieb Straßenbau Nordrhein-Westfalen

FESTSTELLUNGSENTWURF

Landesbetrieb Straßenbau Nordrhein-Westfalen	Unterlage / Blatt-Nr.: 10 / 8
Straße: B 1n Station: 0.235 - 0.985	Lageplan Grunderwerb
PROJIS-Nr.:	Maßstab: 1 : 1000

B 1n Neubau der Ortsumgehung Salzkotten Bau-km 0+000 - 6+180,000	
Aufgestellt Paderborn, den 15.10.2024	Der Leiter der Regionalniederlassung Sauerland-Hochstift i.A. gez. Voigtländer