

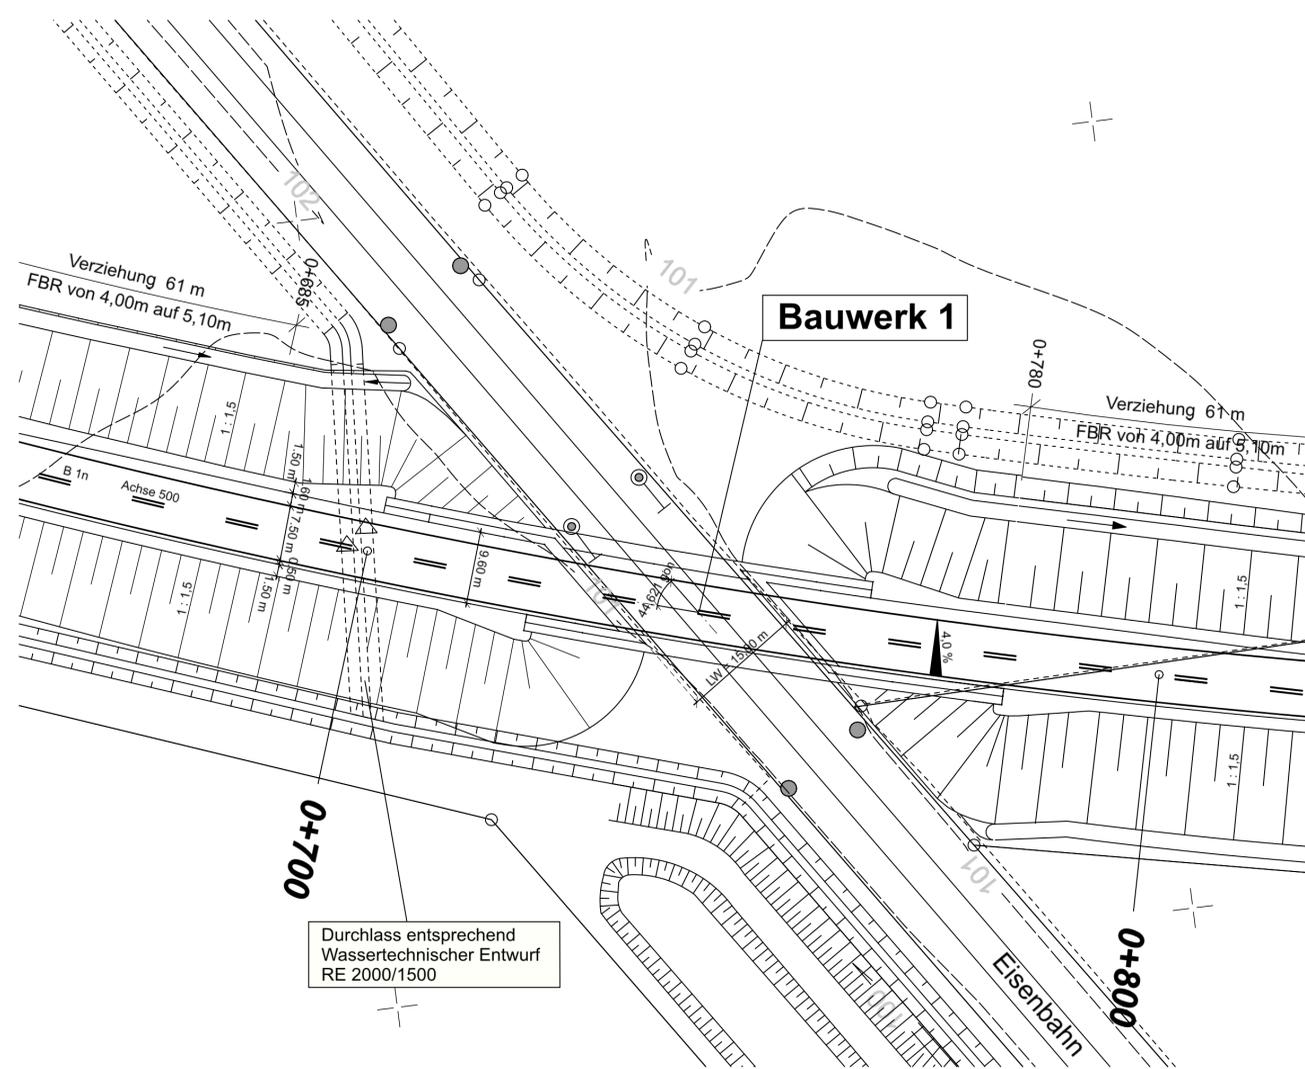


Grundriss M 1 : 500

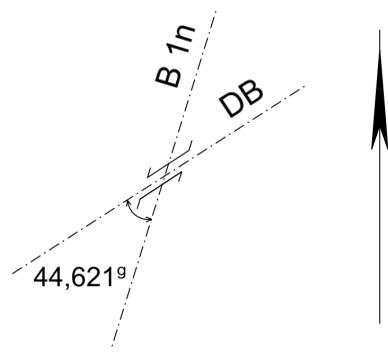

Querschnitt M 1 : 100 mit Widerlageransicht

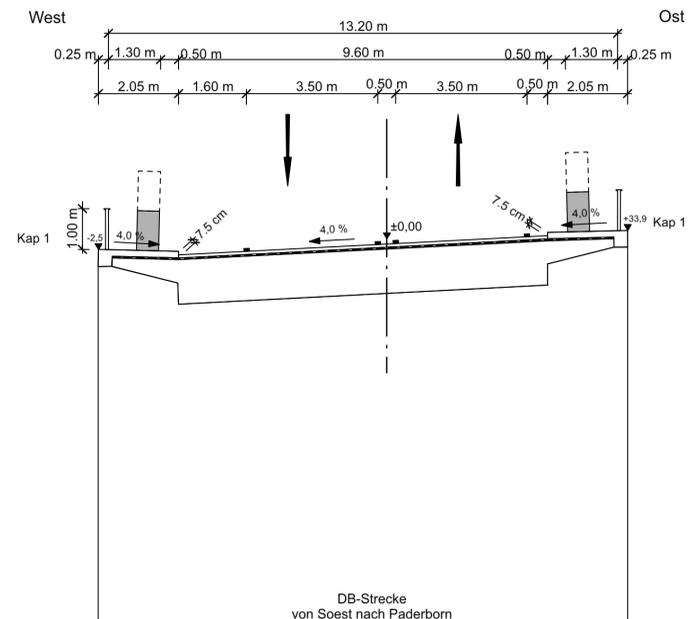

Bauwerk 1	
Brücke im Zuge der B 1n (Bau-km 0+741,91) über die DB-Strecke 1760	
B 1n - Bau-km	0+741,915
Kreuzungswinkel	44,621°
LW	15,00 m
LH	≥ 6,20 m
Breite zw. d. Gel	13,20 m
Bauhöhe	1,18 m
Br. Klasse nach DIN FB 101	

Satzungsgemäß ausgelegt
in der Zeit vom _____
bis _____ (einschließlich)
in der Gemeinde _____

Zeit und Ort der Auslegung sind rechtzeitig vor Beginn der Auslegung ortsüblich bekannt gemacht worden.

Gemeinde: _____
(Dienstsigel)

(Unterschrift)

nts Ingenieurgesellschaft mbH		Datum	Name
bearbeitet	20.03.2024	Toporowski	
gezeichnet	20.03.2024	Toporowski	
geprüft	20.03.2024	Niederwimmer	

Hansestraße 63 | 48165 Münster
T 02501 2760 0 | F 02501 2760 33
info@nts-plan.de | www.nts-plan.de

nts
Ingenieurgesellschaft

	Regionalniederlassung Sauerland-Hochstift AS Paderborn Am Rippinger Weg 2, 33098 Paderborn		Projekt-Nr. 08-0001
--	--	--	------------------------

FESTSTELLUNGSENTWURF	
Landesbetrieb Straßenbau Nordrhein-Westfalen	Unterlage / Blatt-Nr.: 15 / 1
Straße: B 1n Station: 0,235 - 0,985	Bauwerksskizze Bauwerk 1
PROJIS-Nr.:	Maßstab: 1 : 50
B 1n Neubau der Ortsumgehung Salzkotten Bau-km 0+000 - 6+180,000	
Aufgestellt Paderborn, den 15.10.2024	Der Leiter der Regionalniederlassung Sauerland-Hochstift i.A. gez. Voigtländer