

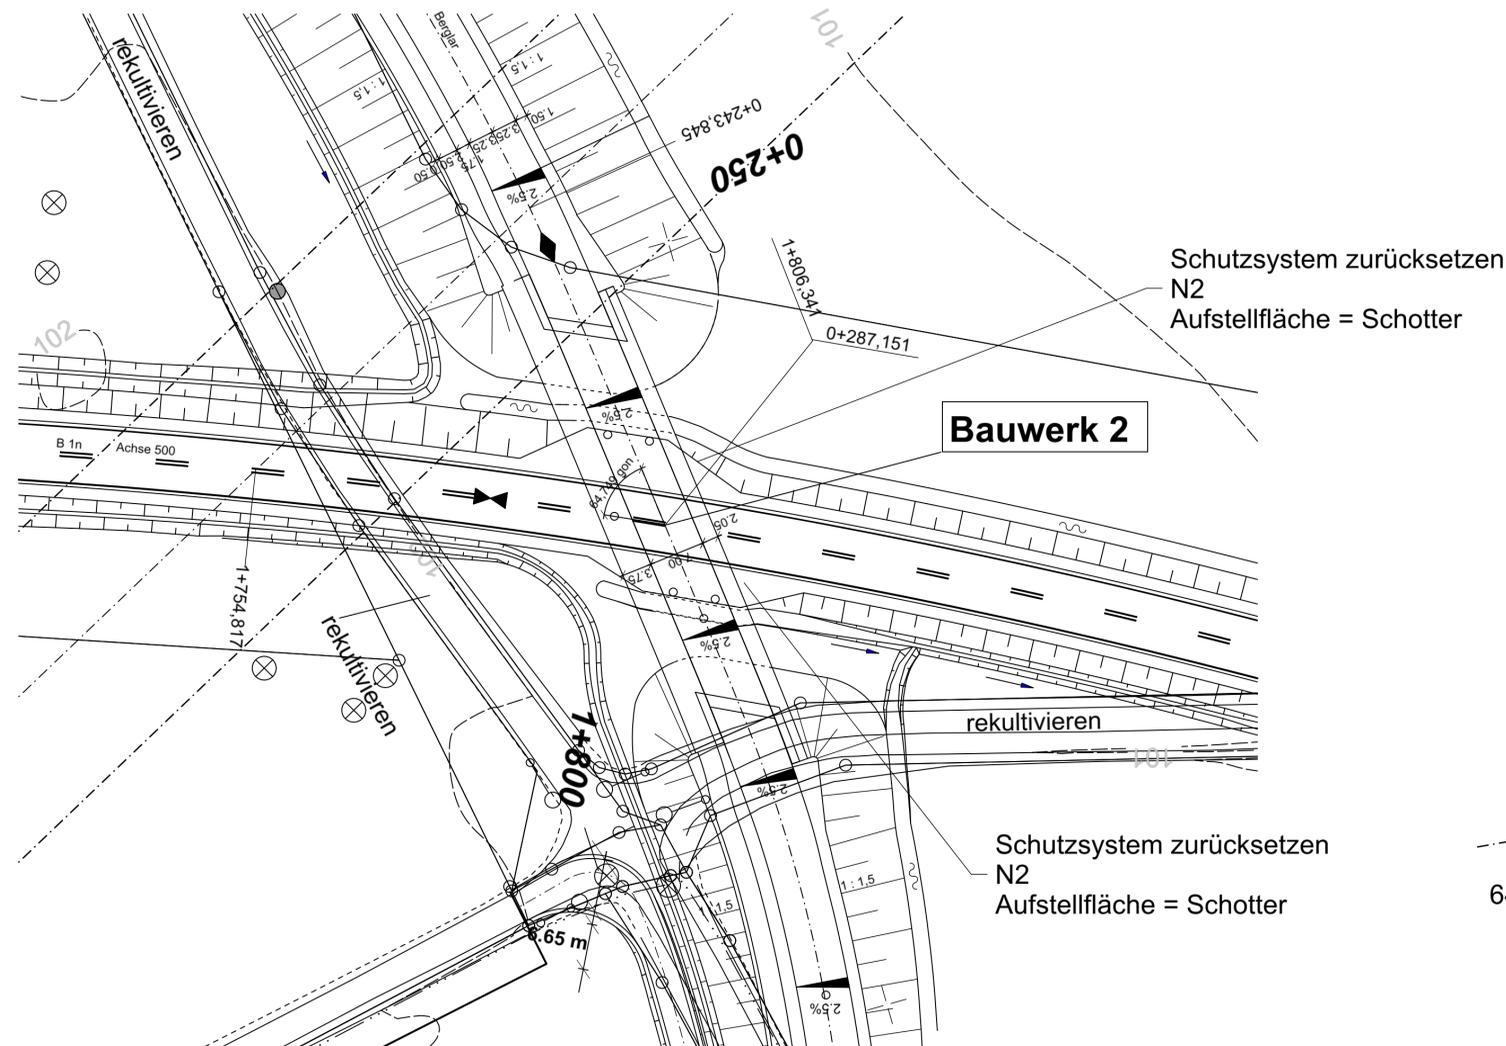


Grundriss M 1 : 500

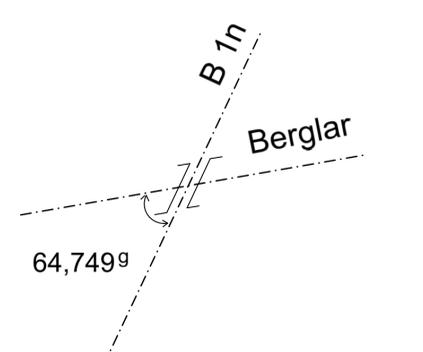

Querschnitt M 1 : 100 mit Widerlageransicht

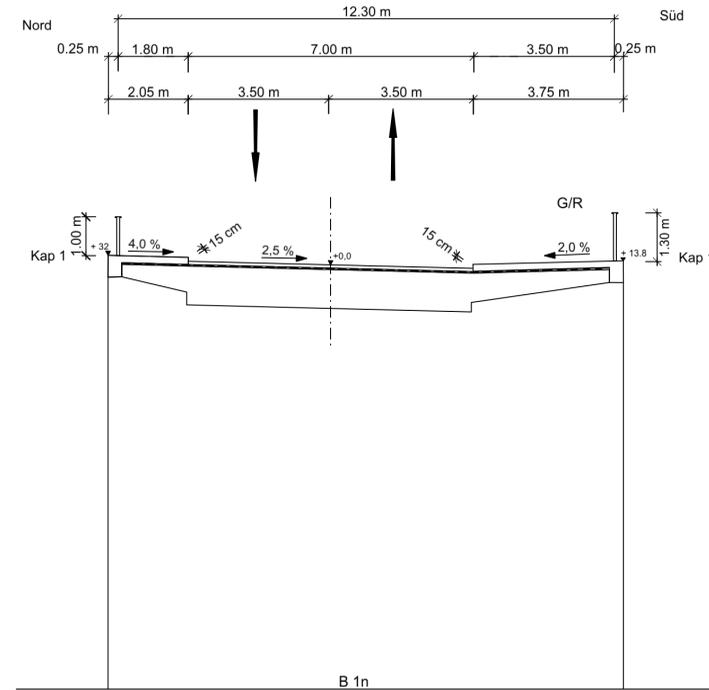

Brücke im Zuge der Straße "Berglar" über die B 1n		Bauwerk 2
B 1n - Bau-km		1+806,341
Kreuzungswinkel		64,749°
STW	12,50 m/ 18,30 m/ 12,50 m	
LH		≥ 4,70 m
Breite zw. d. Gel		12,30 m
Bauhöhe		1,08 m
Br. Klasse nach DIN FB 101		

Satzungsgemäß ausgelegt
in der Zeit vom _____
bis _____ (einschließlich)
in der Gemeinde _____

Zeit und Ort der Auslegung sind rechtzeitig vor Beginn der Auslegung ortsüblich bekannt gemacht worden.

Gemeinde: _____
(Dienstsigel)

(Unterschrift)

nts Ingenieurgesellschaft mbH Hansestraße 63 48165 Münster T 02501 2760 0 F 02501 2760 33 info@nts-plan.de www.nts-plan.de		Datum 20.03.2024	Name Toporowski
		bearbeitet 20.03.2024	gezeichnet 20.03.2024
		geprüft : 20.03.2024	Niederwimmer

Regionalniederlassung Sauerland-Hochstift AS Paderborn Am Rippringer Weg 2, 33098 Paderborn	Projekt-Nr. 08-0001

Landesbetrieb Straßenbau Nordrhein-Westfalen	Unterlage / Blatt-Nr.: 15 / 2 Bauwerksskizze Bauwerk 2
Straße: B 1n Station: 0,235 - 0,985	Maßstab: 1 : 50
B 1n Neubau der Ortsumgehung Salzkotten Bau-km 0+000 - 6+180,000	
Aufgestellt Paderborn, den 15.10.2024	Der Leiter der Regionalniederlassung Sauerland-Hochstift i.A. gez. Voigtländer