

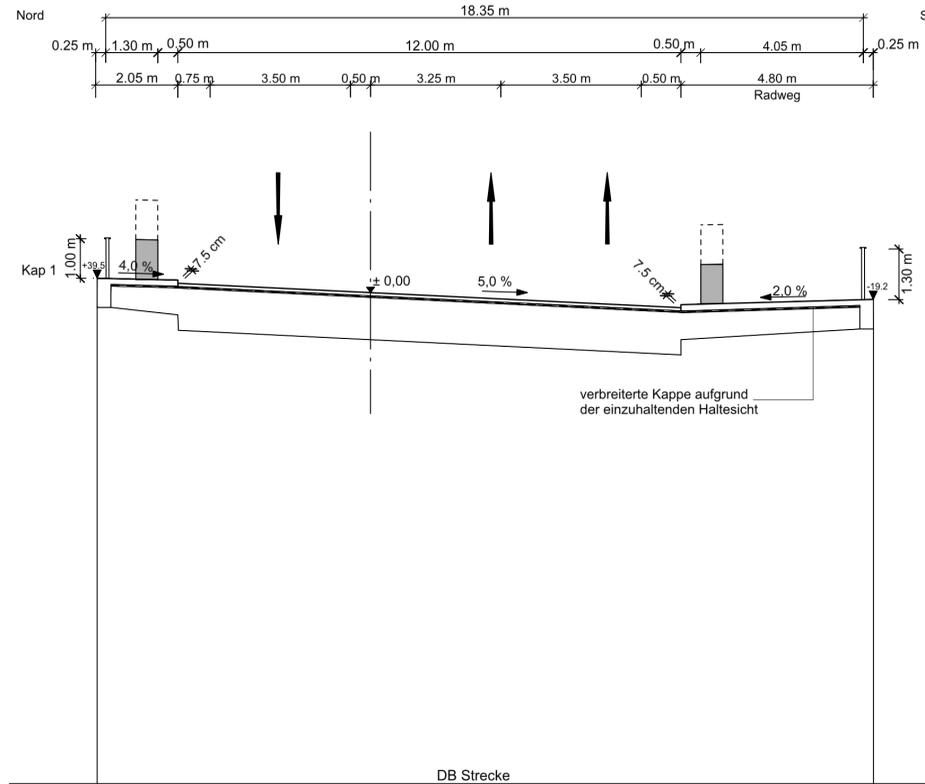


Querschnitt M 1 : 100 mit Widerlageransicht

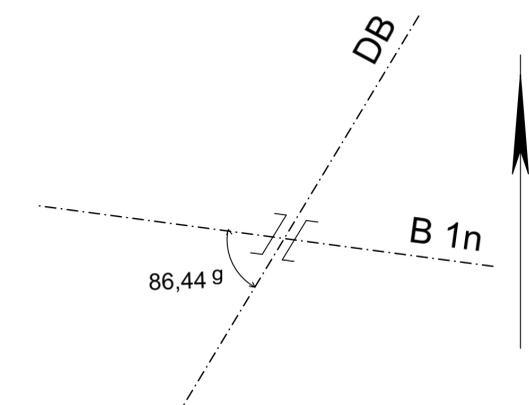

Grundriss M 1 : 500

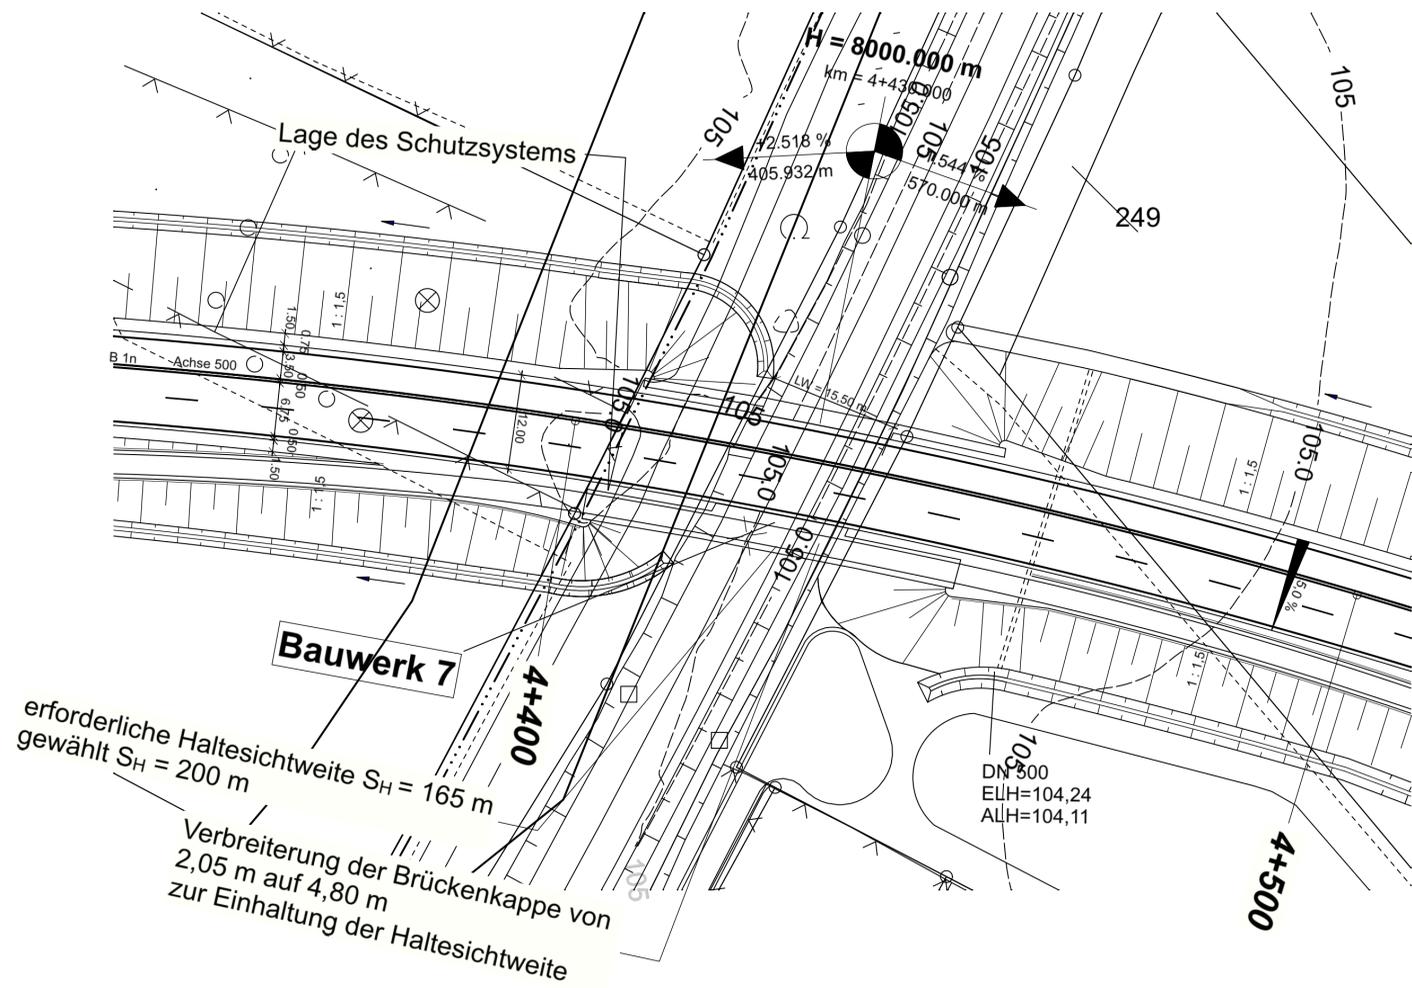

Bauwerk 7	
Brücke im Zuge der B 1n über die DB-Strecke 1760	
B 1n - Bau-km	4+429,280
Kreuzungswinkel	86,44°
LW	15,50 m
LH	≥ 6,20 m
Breite zw. d. Gel	18,35 m
Bauhöhe	1,18 m
Br. Klasse nach DIN FB 101	

Satzungsgemäß ausgelegen
in der Zeit vom _____
bis _____ (einschließlich)
in der Gemeinde _____

Zeit und Ort der Auslegung sind rechtzeitig vor Beginn der Auslegung ortsüblich bekannt gemacht worden.

Gemeinde: _____
(Dienstsigel)

(Unterschrift)

nts Ingenieurgesellschaft mbH Hansestraße 63 48165 Münster T 02501 2760 0 F 02501 2760 33 info@nts-plan.de www.nts-plan.de		Date	Name	
		bearbeitet	20.03.2024	Toporowski
		gezeichnet	20.03.2024	Toporowski
		geprüft	20.03.2024	Niederwimmer

 Regionalniederlassung Sauerland-Hochstift AS Paderborn Am Rippringer Weg 2, 33098 Paderborn	 Straßen.NRW Landesbetrieb Straßenbau Nordrhein-Westfalen Projekt-Nr.: 08-0001
--	--

FESTSTELLUNGSENTWURF	
Landesbetrieb Straßenbau Nordrhein-Westfalen	Unterlage / Blatt-Nr.: 15 / 7
Straße: B 1n Station: 0,235 - 0,985	Bauwerksskizze Bauwerk 7
PROJIS-Nr.:	Maßstab: 1 : 50
B 1n Neubau der Ortsumgehung Salzkotten Bau-km 0+000 - 6+180,000	
Aufgestellt Paderborn, den 15.10.2024	Der Leiter der Regionalniederlassung Sauerland-Hochstift i.A. gez. Voigtländer