

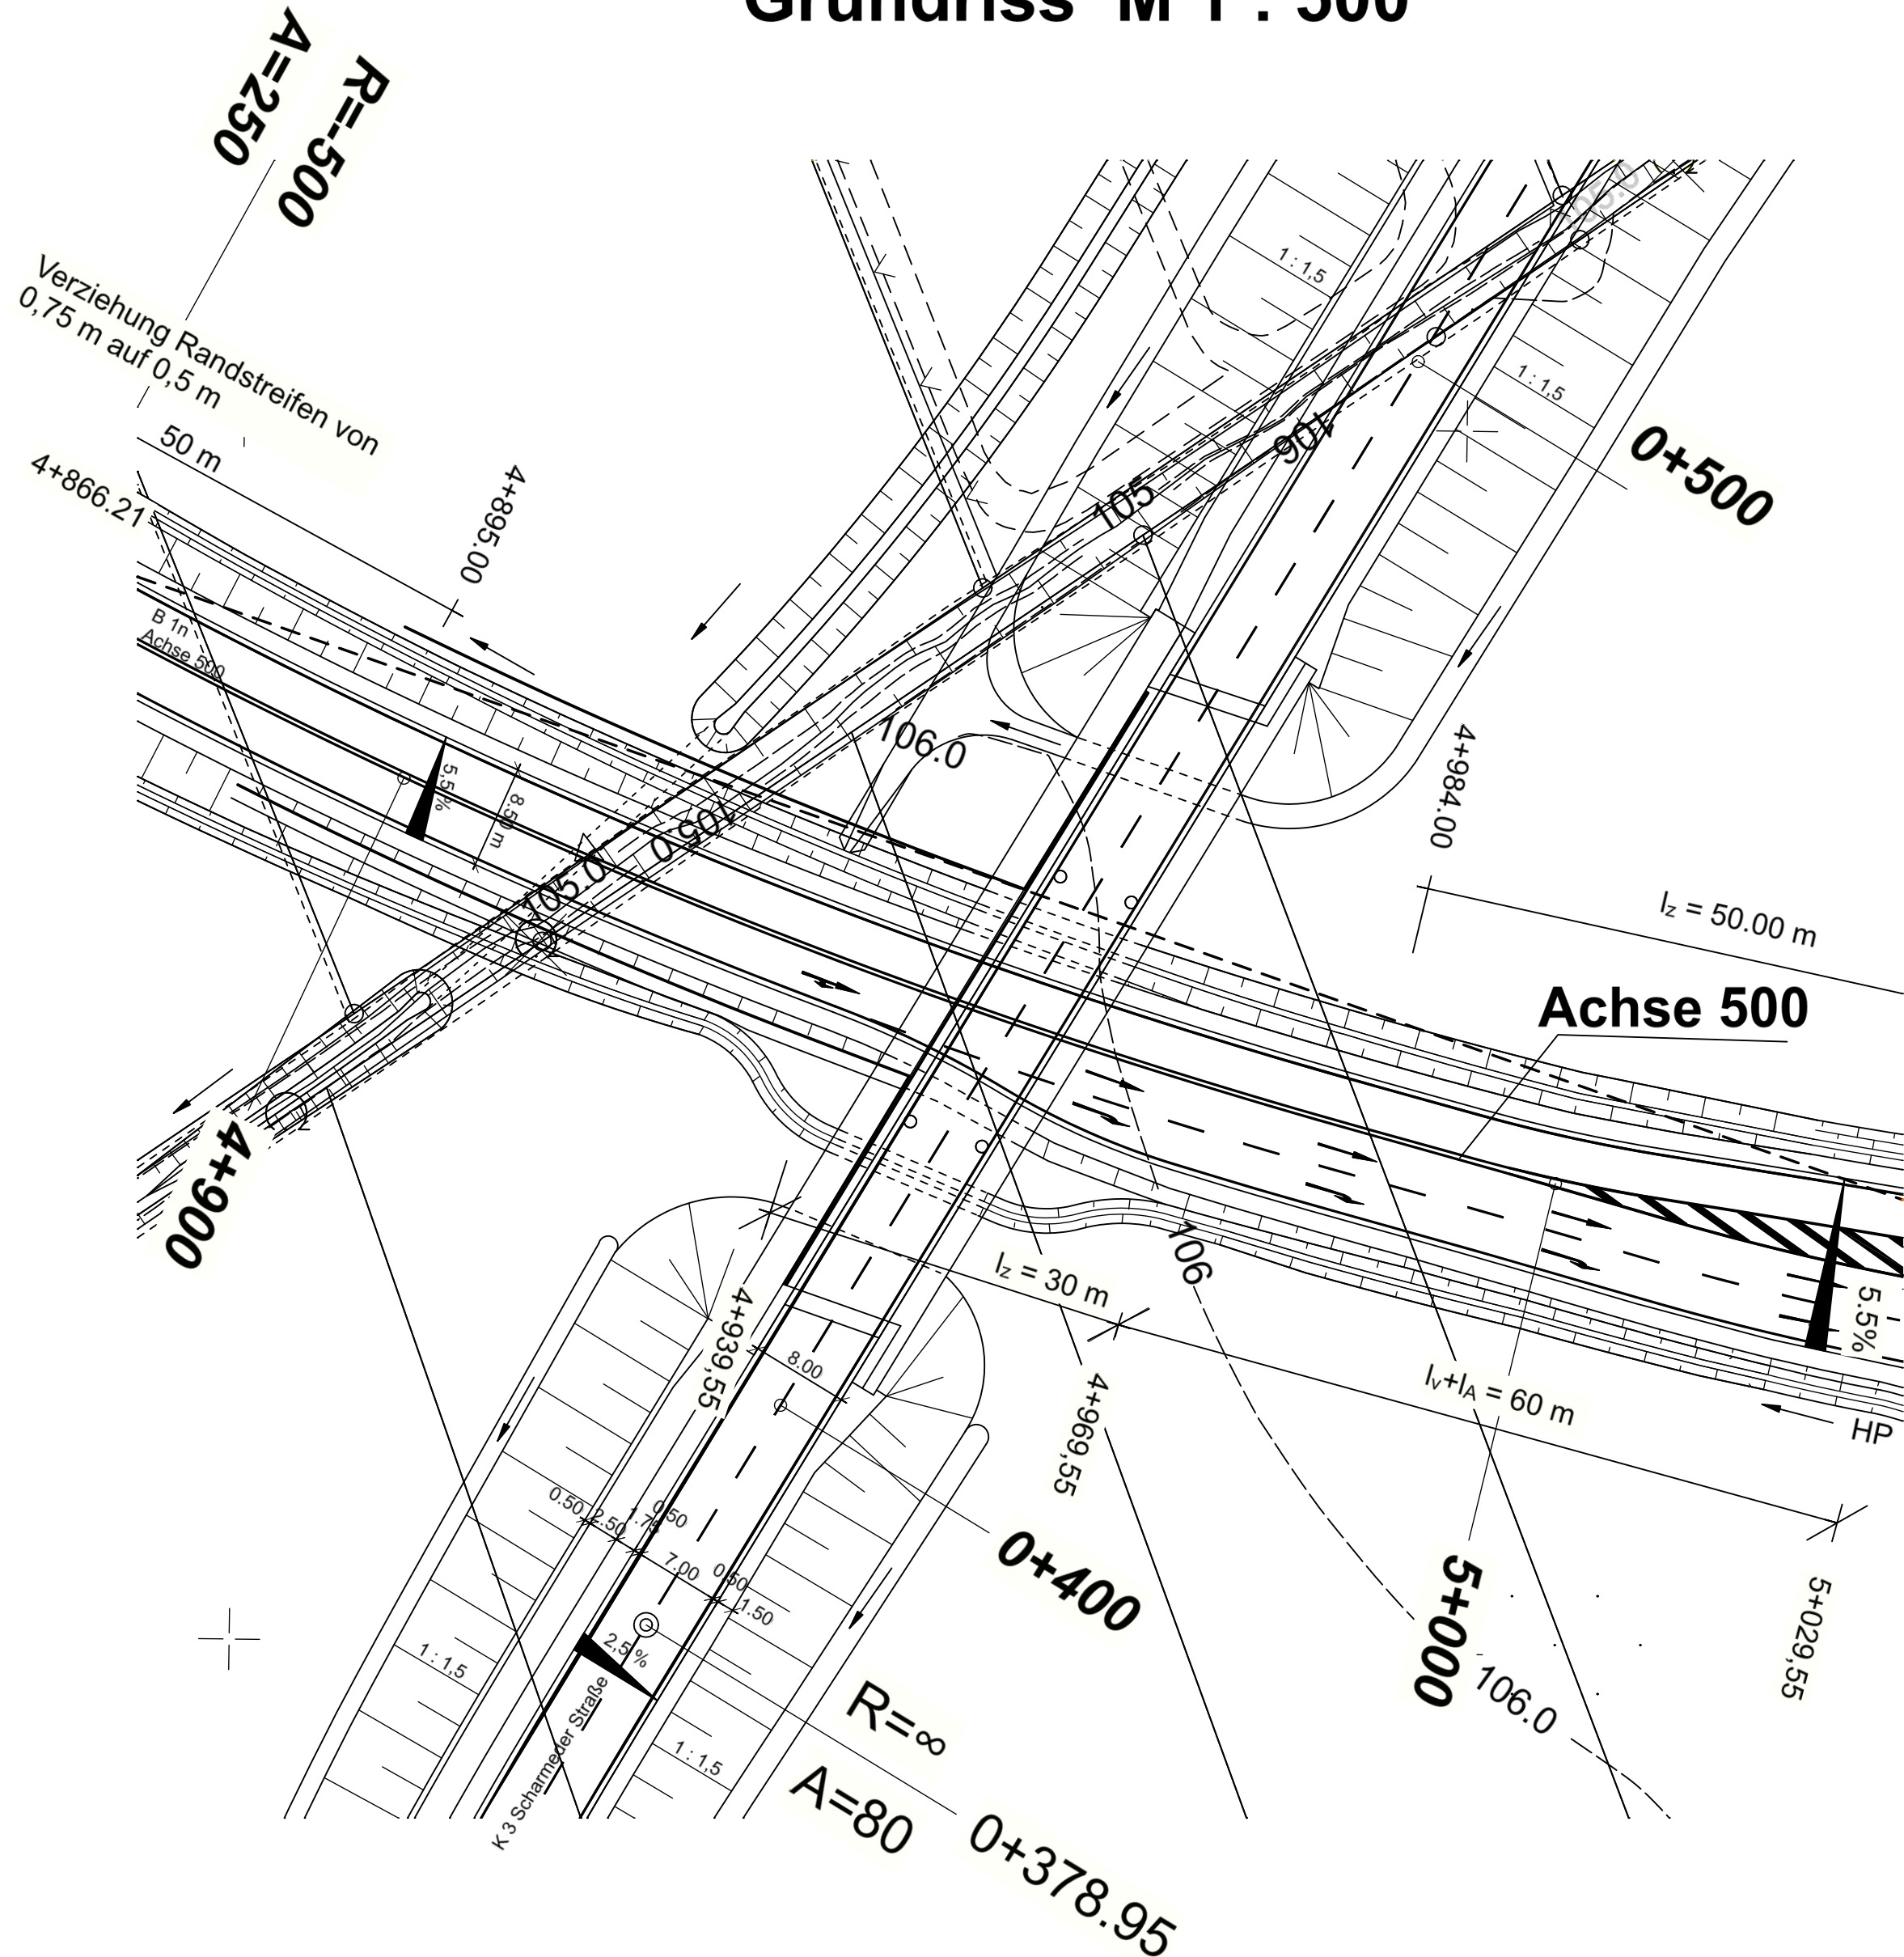


Grundriss M 1 : 500

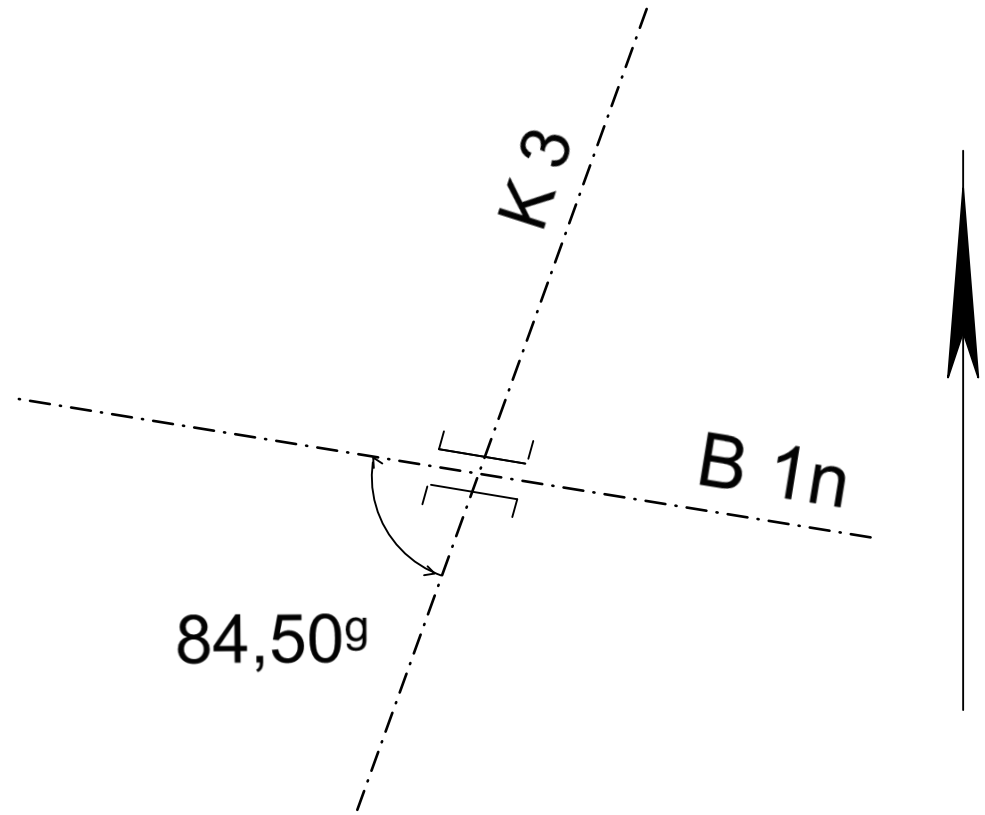

Querschnitt M 1 : 100
mit Widerlageransicht

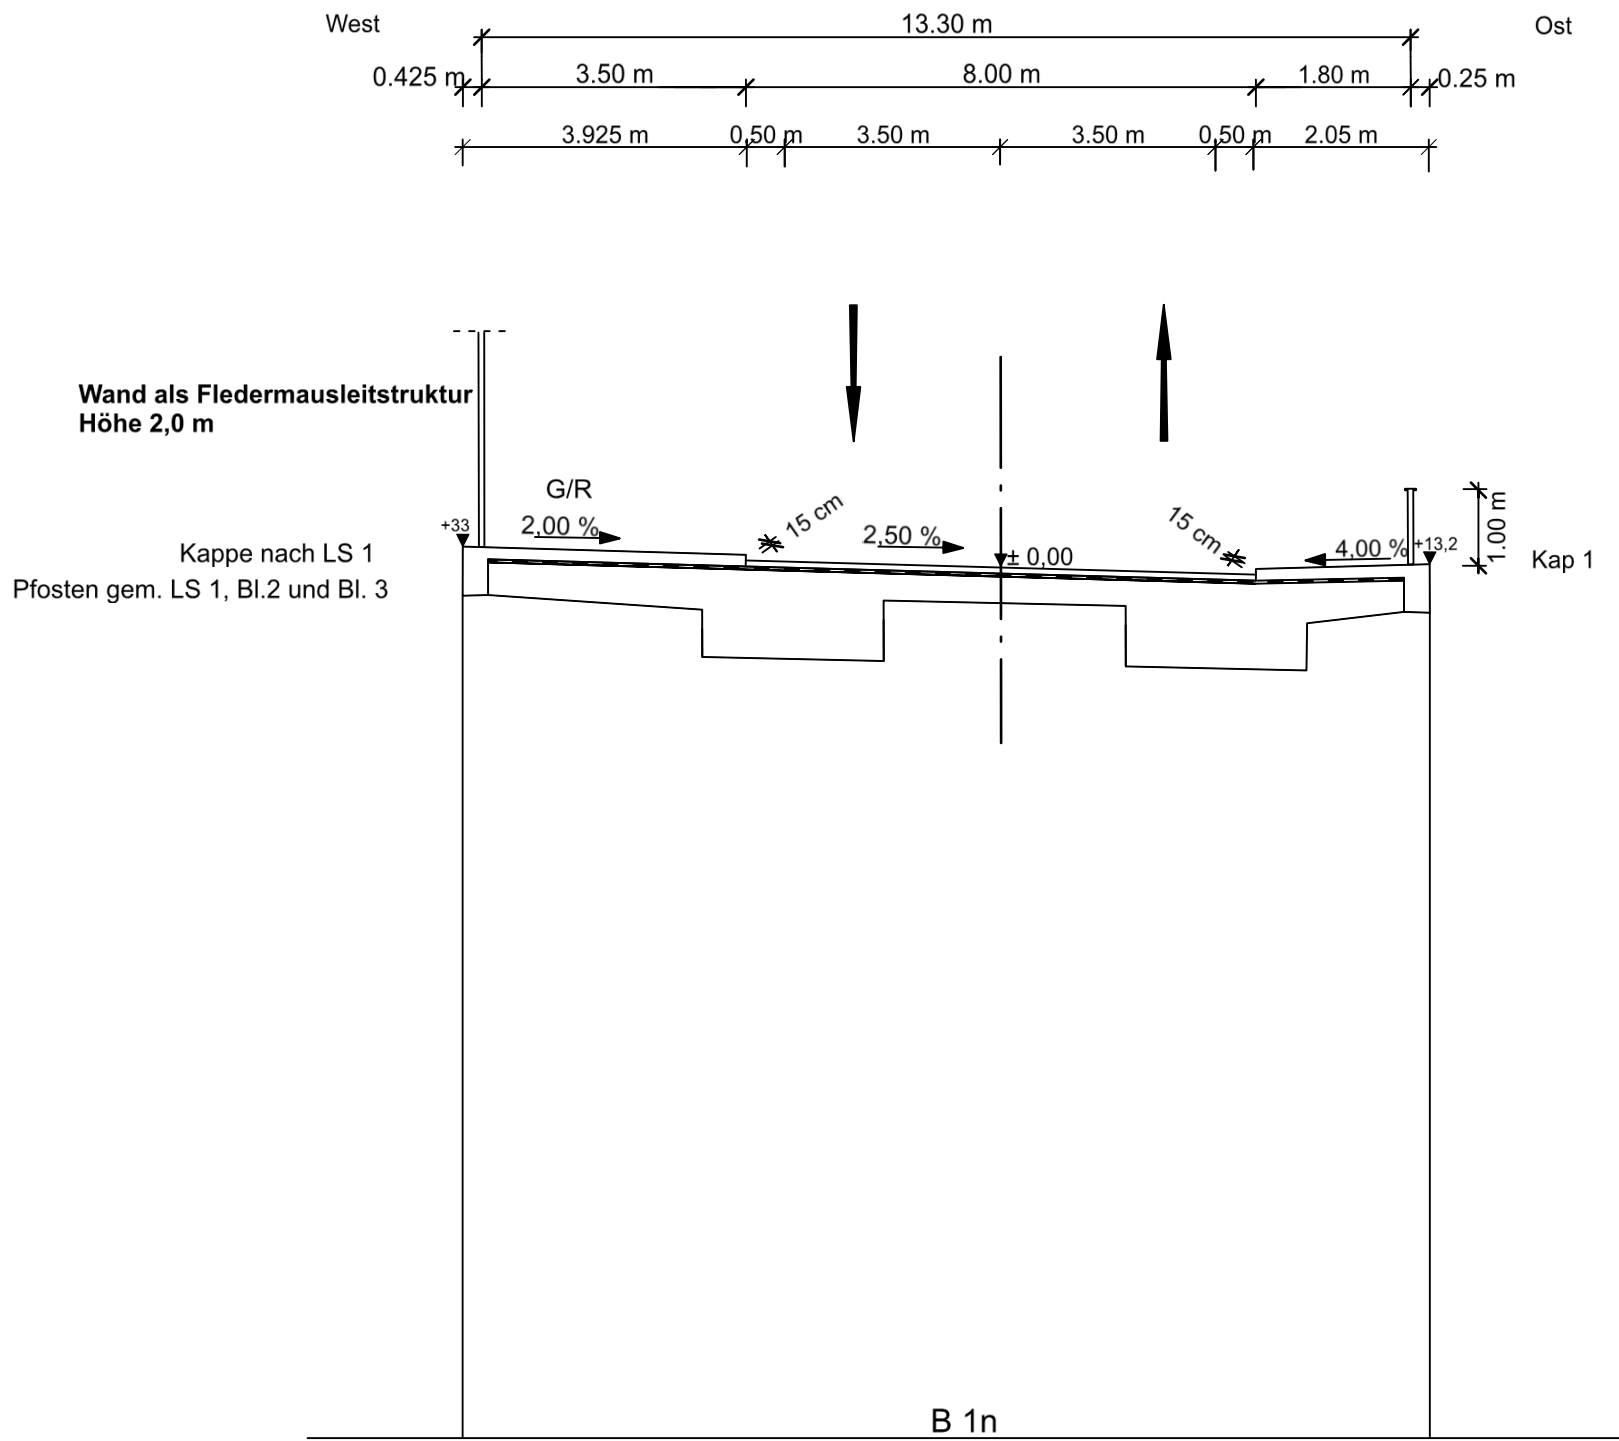

Bauwerk 8
Brücke im Zuge der K 3 Scharmeder Straße
über die B 1n

B 1n - Bau-km	4+953,750
Kreuzungswinkel	84,500 °
STW	17,10 m/ 23,0 m/ 17,10 m
LH	≥ 4,70 m
Breite zw. d. Gel	13,30 m
Bauhöhe	1,28 m
Br. Klasse nach DIN FB 101	

Satzungsgemäß ausgelegen
in der Zeit vom _____
bis _____ (einschließlich)
in der Gemeinde _____
Zeit und Ort der Auslegung sind
rechtzeitig vor Beginn der Auslegung
ortsüblich bekannt gemacht worden.
Gemeinde: _____
(Dienstsigel)
(Unterschrift)

nts Ingenieurgesellschaft mbH Hansestraße 63 48165 Münster T 02501 2760 0 F 02501 2760 33 info@nts-plan.de www.nts-plan.de		Datum	Name
	bearbeitet	20.03.2024	Toporowski
	gezeichnet	20.03.2024	Toporowski
	geprüft :	20.03.2024	Niederwimmer

 Regionalniederlassung Sauerland-Hochstift AS Paderborn Am Ripper Weg 2, 33098 Paderborn	 Straßen.NRW Landesbetrieb Straßenbau Nordrhein-Westfalen Projekt-Nr. 08-0001
---	--

FESTSTELLUNGSENTWURF	
Landesbetrieb Straßenbau Nordrhein-Westfalen	Unterlage / Blatt-Nr.: 15 / 8 Bauwerksskizze Bauwerk 8
Straße: B 1n Station: 0,235 - 0,985	Maßstab: 1 : 50
B 1n Neubau der Ortsumgehung Salzkotten Bau-km 0+000 - 6+180,000	
Aufgestellt Paderborn, den 15.10.2024	Der Leiter der Regionalniederlassung Sauerland-Hochstift i.A. gez. Voigtländer