


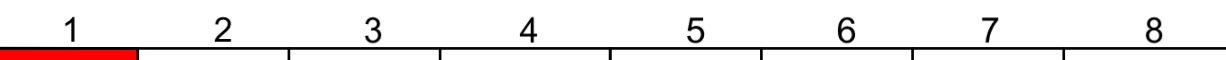

0+000	0+640	1+350	2+100	2+980	3+830	4+760	5+600	6+190
Blatt 1	Blatt 2	Blatt 3	Blatt 4	Blatt 5	Blatt 6	Blatt 7	Blatt 8	



Satzungsgemäß ausgelesen

in der Zeit vom _____

bis _____ (einschließlich)

in der Gemeinde _____

Zeit und Ort der Auslegung sind
rechtzeitig vor Beginn der Auslegung
ortsüblich bekannt gemacht worden.

Gemeinde: _____

(Dienstsiegel)

(Unterschrift)

nts Ingenieurgesellschaft mbH		<table border="1"> <thead> <tr> <th></th> <th>Datum</th> <th>Name</th> </tr> </thead> <tbody> <tr> <td>bearbeitet</td> <td>20.03.2024</td> <td>Toporowski</td> </tr> <tr> <td>gezeichnet</td> <td>20.03.2024</td> <td>Toporowski</td> </tr> <tr> <td>geprüft: _____</td> <td>20.03.2024</td> <td>Niedenwimmer</td> </tr> </tbody> </table>		Datum	Name	bearbeitet	20.03.2024	Toporowski	gezeichnet	20.03.2024	Toporowski	geprüft: _____	20.03.2024	Niedenwimmer
	Datum	Name												
bearbeitet	20.03.2024	Toporowski												
gezeichnet	20.03.2024	Toporowski												
geprüft: _____	20.03.2024	Niedenwimmer												
Hansestraße 63 48165 Münster T 02501 2760 0 F 02501 2760 33 info@nts-plan.de www.nts-plan.de	nts INGENIEURGESELLSCHAFT FÜR PLANUNG UND BERATUNG Ingenieurgesellschaft													

 Regionalniederlassung Sauerland-Hochstift AS Paderborn Am Ripplinger Weg 2, 33098 Paderborn	 Straßen.NRW Landesbetrieb Straßenbau, Landesbetrieb Verkehr Projekt-Nr. 08-0001
---	---

FESTSTELLUNGSENTWURF

Landesbetrieb Straßenbau Nordhein-Westfalen	Unterlage / Blatt-Nr.: 16 / 1
Straße: B 1n Station: 0,235 - 0,985 PROJIS-Nr.:	Lageplan Leitungsbestand Maßstab: 1 : 1000
B 1n Neubau der Ortsumgehung Salzkotten Bau-km 0+000 - 6+180,000	
Aufgestellt Paderborn, den 15.10.2024	Der Leiter der Regionalniederlassung Sauerland-Hochstift iA gez. Voigtländer