


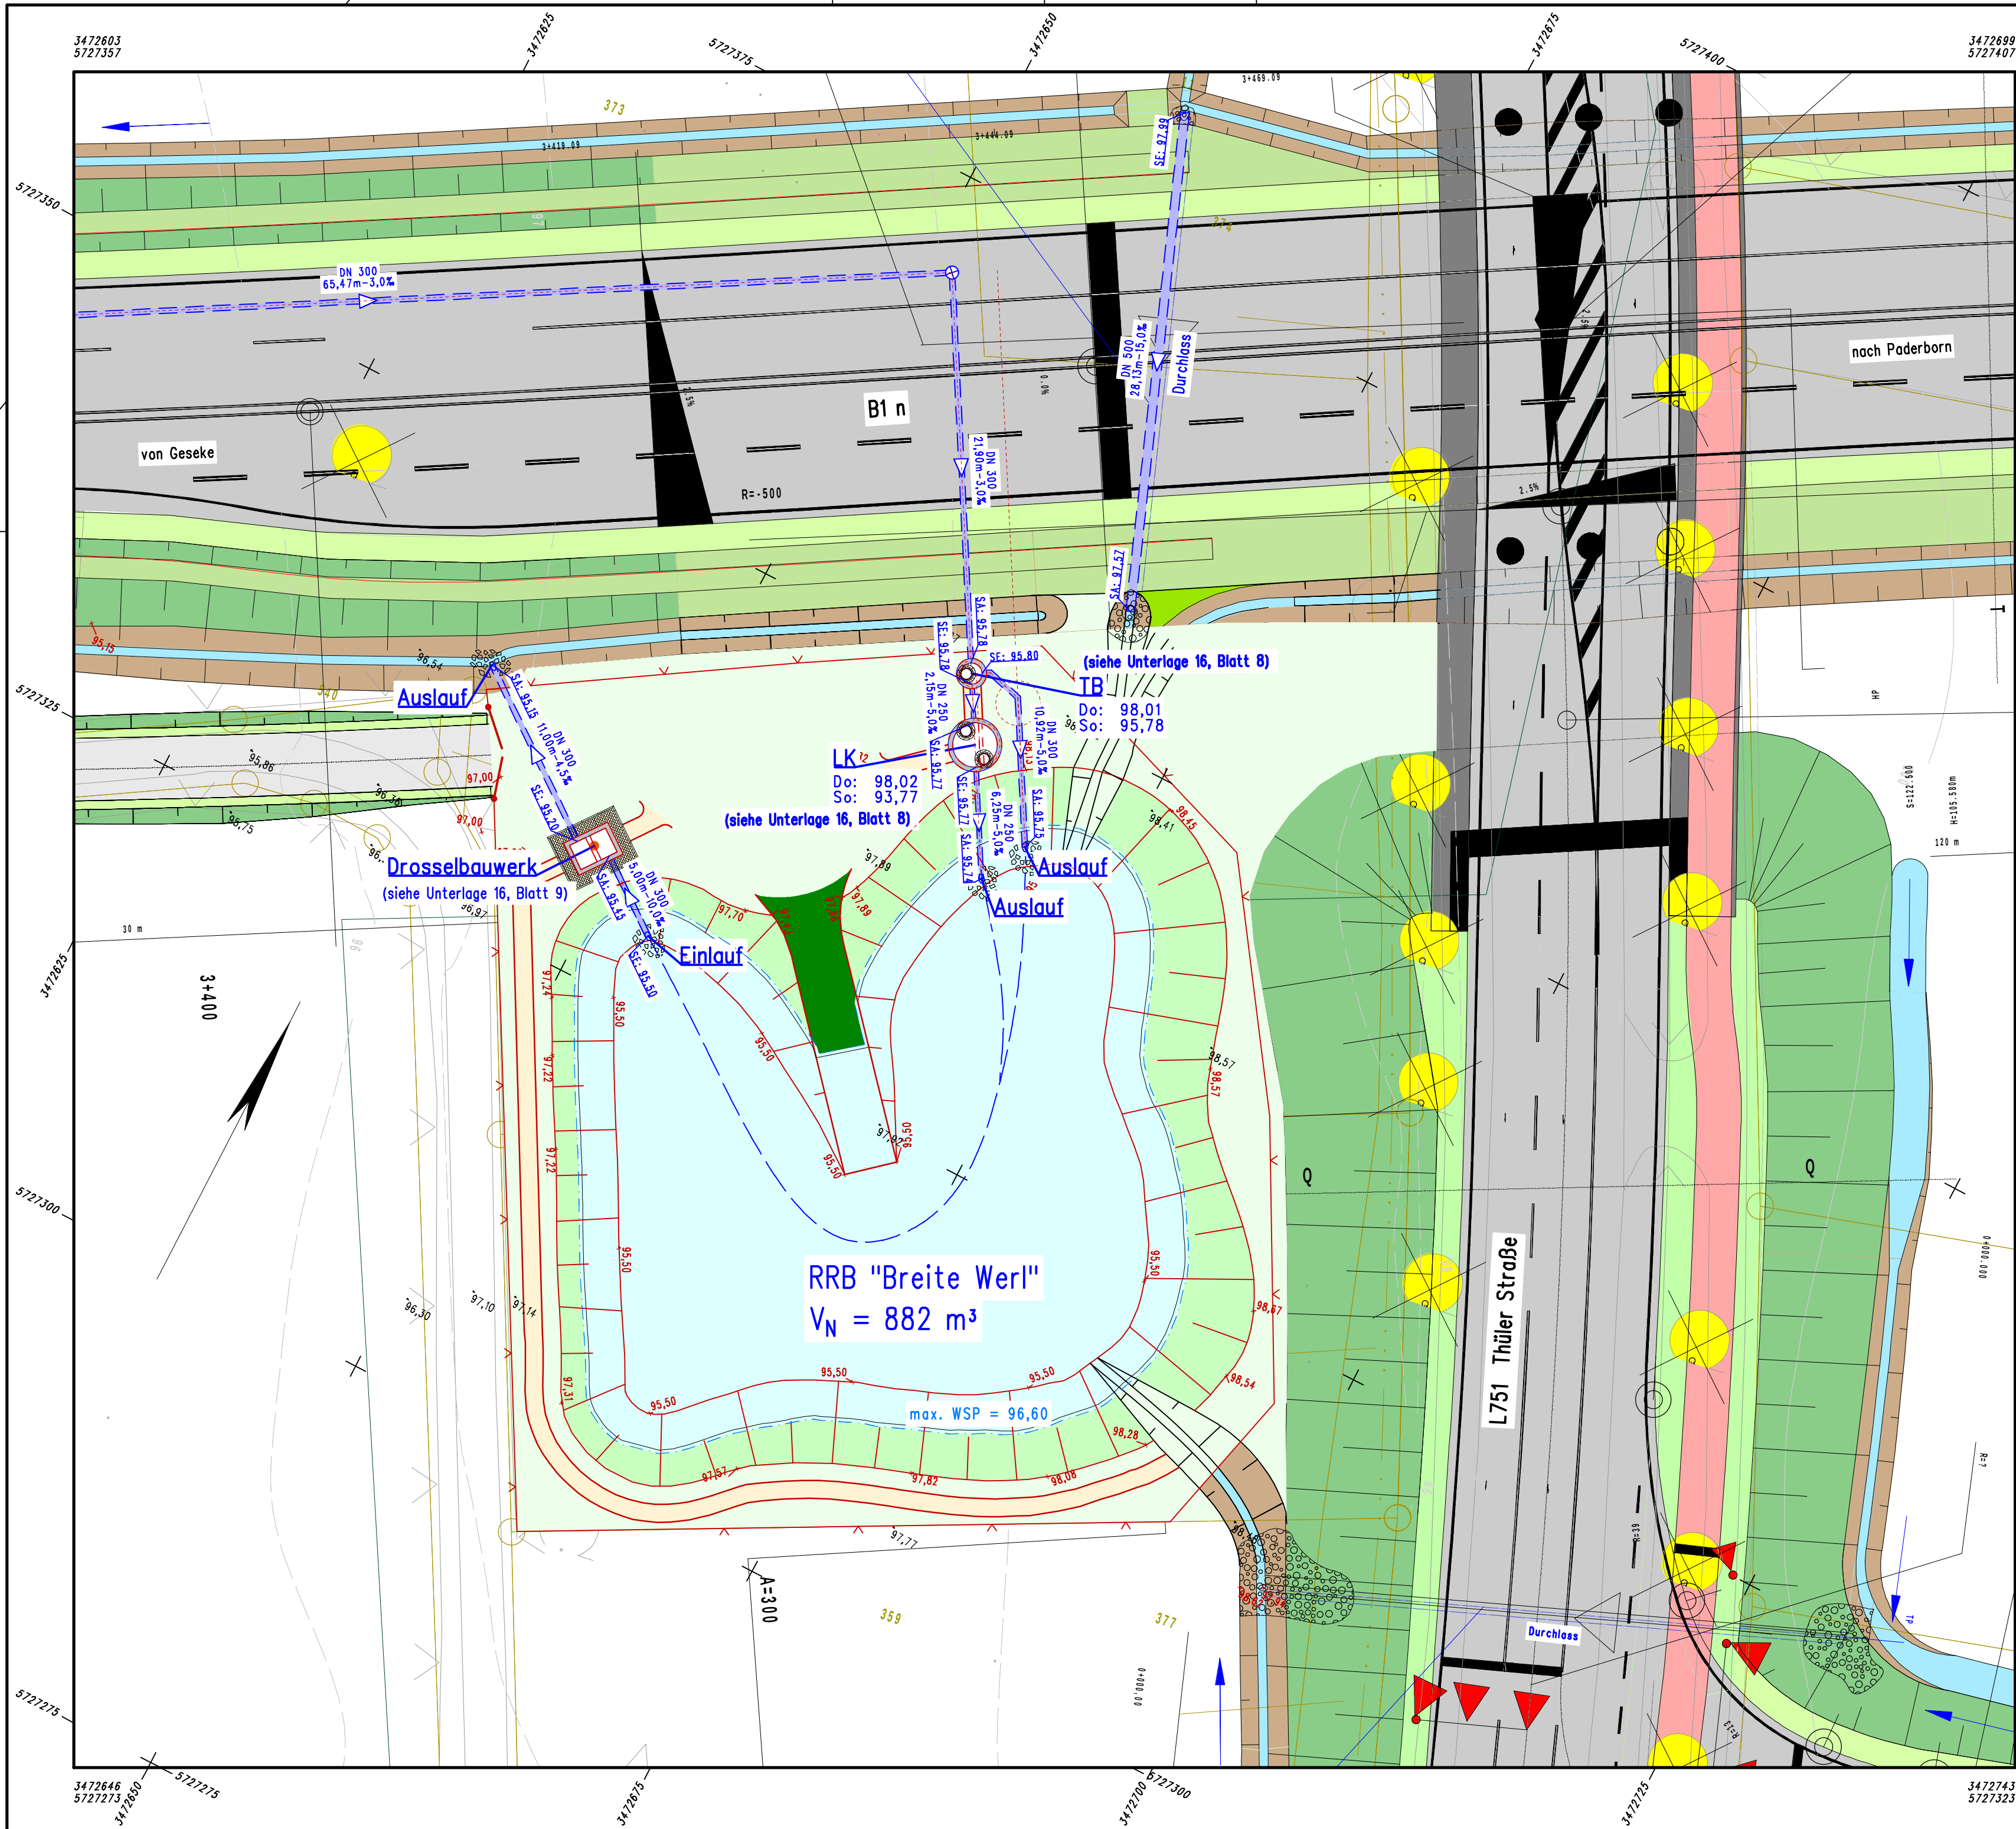

Satzungsgemäß ausgelegt

in der Zeit vom _____

bis _____ (einschließlich)

in der Gemeinde _____

Zeit und Ort der Auslegung sind rechtzeitig vor Beginn der Auslegung ortsüblich bekannt gemacht worden.

Gemeinde: _____

(Dienstsigel)

(Unterschrift)

 PRUSS u. PARTNER Mitglied Ing.-Kammer Bau NW	INGENIEURBÜRO PRUSS u. Partner GbR		
	Vermessung	Erwitter Str. 34	
	Wasserwirtschaft	59557 Lippstadt	
Verkehrswesen	Tel.: 02941/27289-0 Fax.: -29		
	E-Mail: Info@Pruss-Partner.de		
Umweltplanung	geprüft:	18.05.2024	Lamiri

	Regionalniederlassung Sauerland-Hochstift AS Paderborn		
	Am Rippinger Weg 2, 33098 Paderborn		
	Projekt-Nr.		
	08-0001		

FESTSTELLUNGSENTWURF

Landesbetrieb Straßenbau Nordrhein-Westfalen		Unterlage / Blatt-Nr.: 16/2
Straße: B 1n	Station: 0,235 - 0,985	Detaillageplan RWBA "Breite Werl"
PROJIS-Nr.:		Maßstab: 1:250

B 1n Neubau der
Ortsumgehung Salzkotten
Bau-km 0+000 - 6+180,000

Augestellt Paderborn, den 15.10.2024	Der Leiter der Regionalniederlassung Sauerland-Hochstift i.A. gez. Voigtländer
---	---