


Landschaftsstruktur

(Landschaftsbild)

LANDSCHAFTSSTRUKTUR

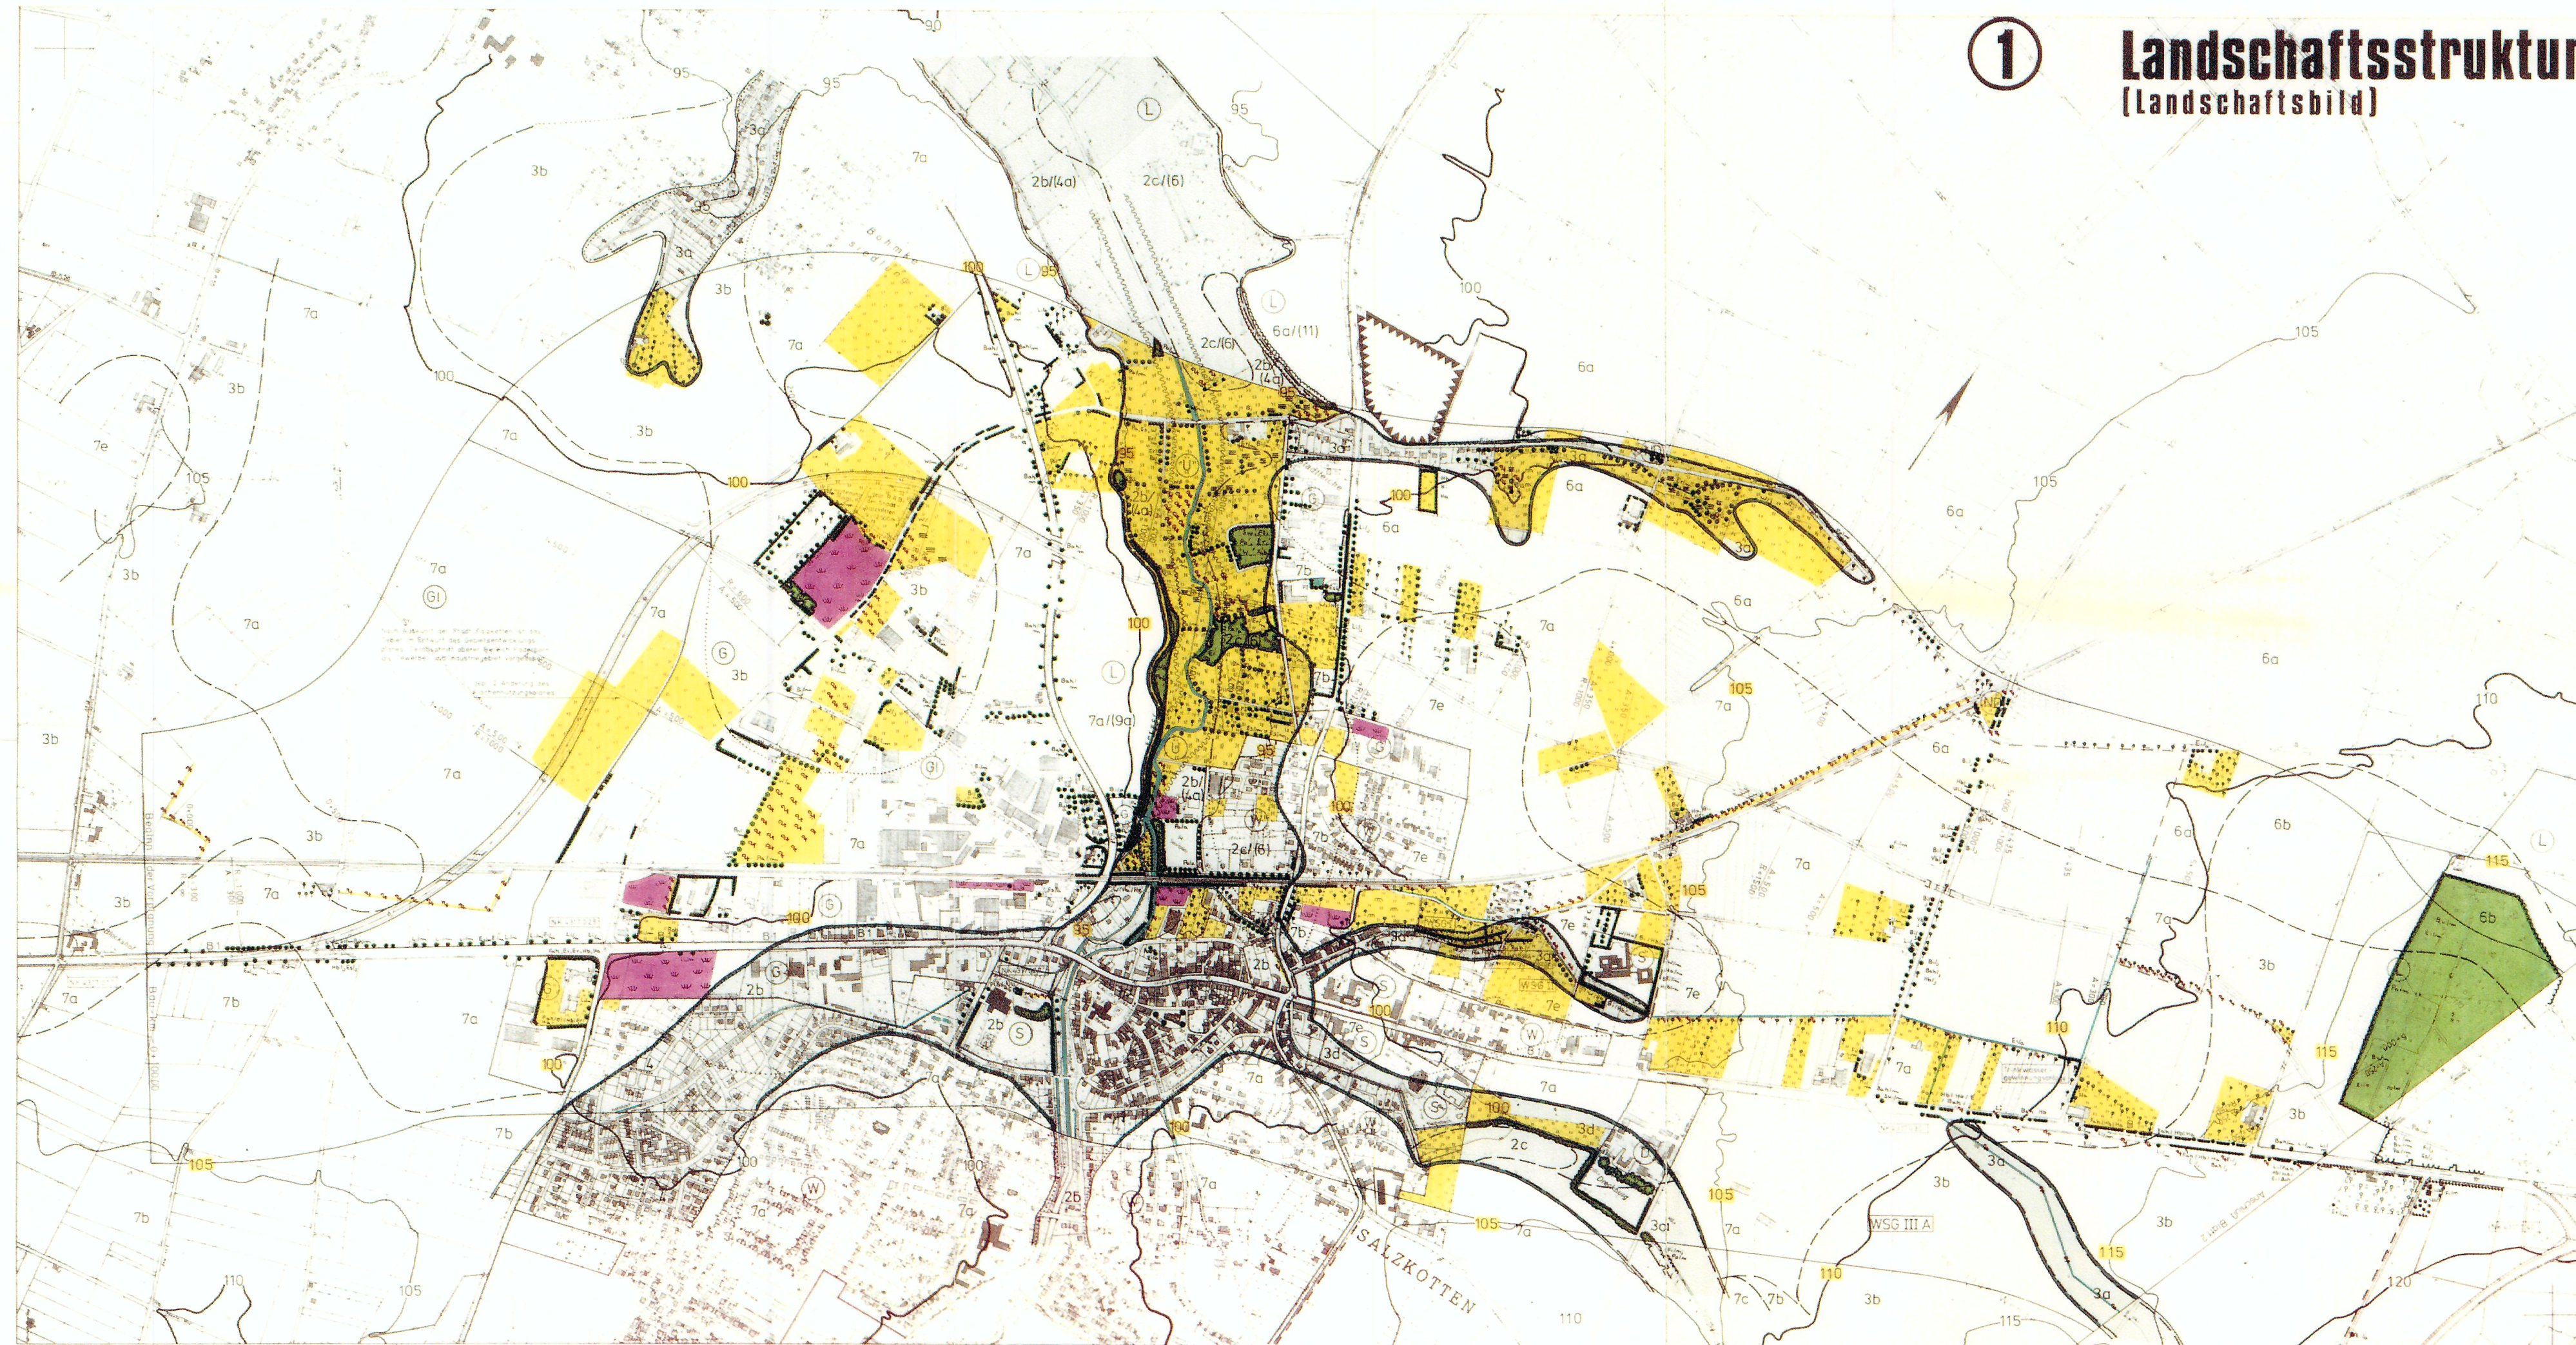

Gelandegestalt

- 100— 10m Höhenlinie
—05— 5m Höhenlinie

Artenangaben

- | | | |
|-----------------|-----------------|-----------------------|
| Bch = Bergahorn | Ha = Hasel | Rob = Robinie |
| Bl = Birke | Hb = Hornbuche | Sl = Schiene |
| Br = Brombeere | Hol = Hainbuche | Sw = Saule |
| Bu = Buche | Hr = Heckenrose | Ul = Ulme |
| Es = Esche | Hrt = Hartnagel | Vb = Vogelbeere |
| Er = Erle | Kas = Kastanie | Vv = Vogelkirsche |
| Es = Esche | Kr = Kiefer | W = Weide |
| Fab = Faulbaum | L = Linde | Wt = Weidenröschen |
| Fah = Feldahorn | Pa = Pappel | Ws = Wasserschneeball |
| Fl = Fichte | Pla = Platane | |

Altersangaben

Landschaftsverband Westfalen-Lippe			Reg.-Nr.
Landschaftsverbandsgemeinschaft Paderborn			
Straße	von NO	nach NW	Station
B 1	4.117 011	4.317 220	4 270
	4.317 220	4.317 240	4 300
Vorplanung Umgehungstraße Salzkotten Variante 1			Anlage
			Blatt-Nr.
			Diagramm
			beach
			gebad
			gebad
			gebad
von Baum km 4-150 00			Lageplan
bis Baum km 4-390 00			Maßstab 1 : 5000
Aufgestellt			
Paderborn, den 15.11.1960 10			
Der Leiter des LGBA			

Planungsrelevante, ökologisch begründete Landschaftseinheiten:

Pragende Landschaftsteile

-  Auebereiche der Heder und ihrer Zuflüsse
 Wald/Feldgehöiz

Gliedernde und belebende Landschaftselemente

- | | |
|---|--------------------------------|
|  | Waldchen/Feldgehölz |
|  | Waldmährei |
|  | Hecke/Feldgehölz/Geholstreifen |
|  | Einzelbaum/Baumgruppe/Baumh |
|  | Kopfbäum |
|  | Ubstbaumbestand |
|  | Grünland/extensives Grünland |
|  | vermaastes Grünland |
|  | Grünlandbrüche/Sukzession |
|  | Bruchland |
|  | Quelle |
|  | Bach/Fluß/ temporärer Bach |
|  | Text |

