


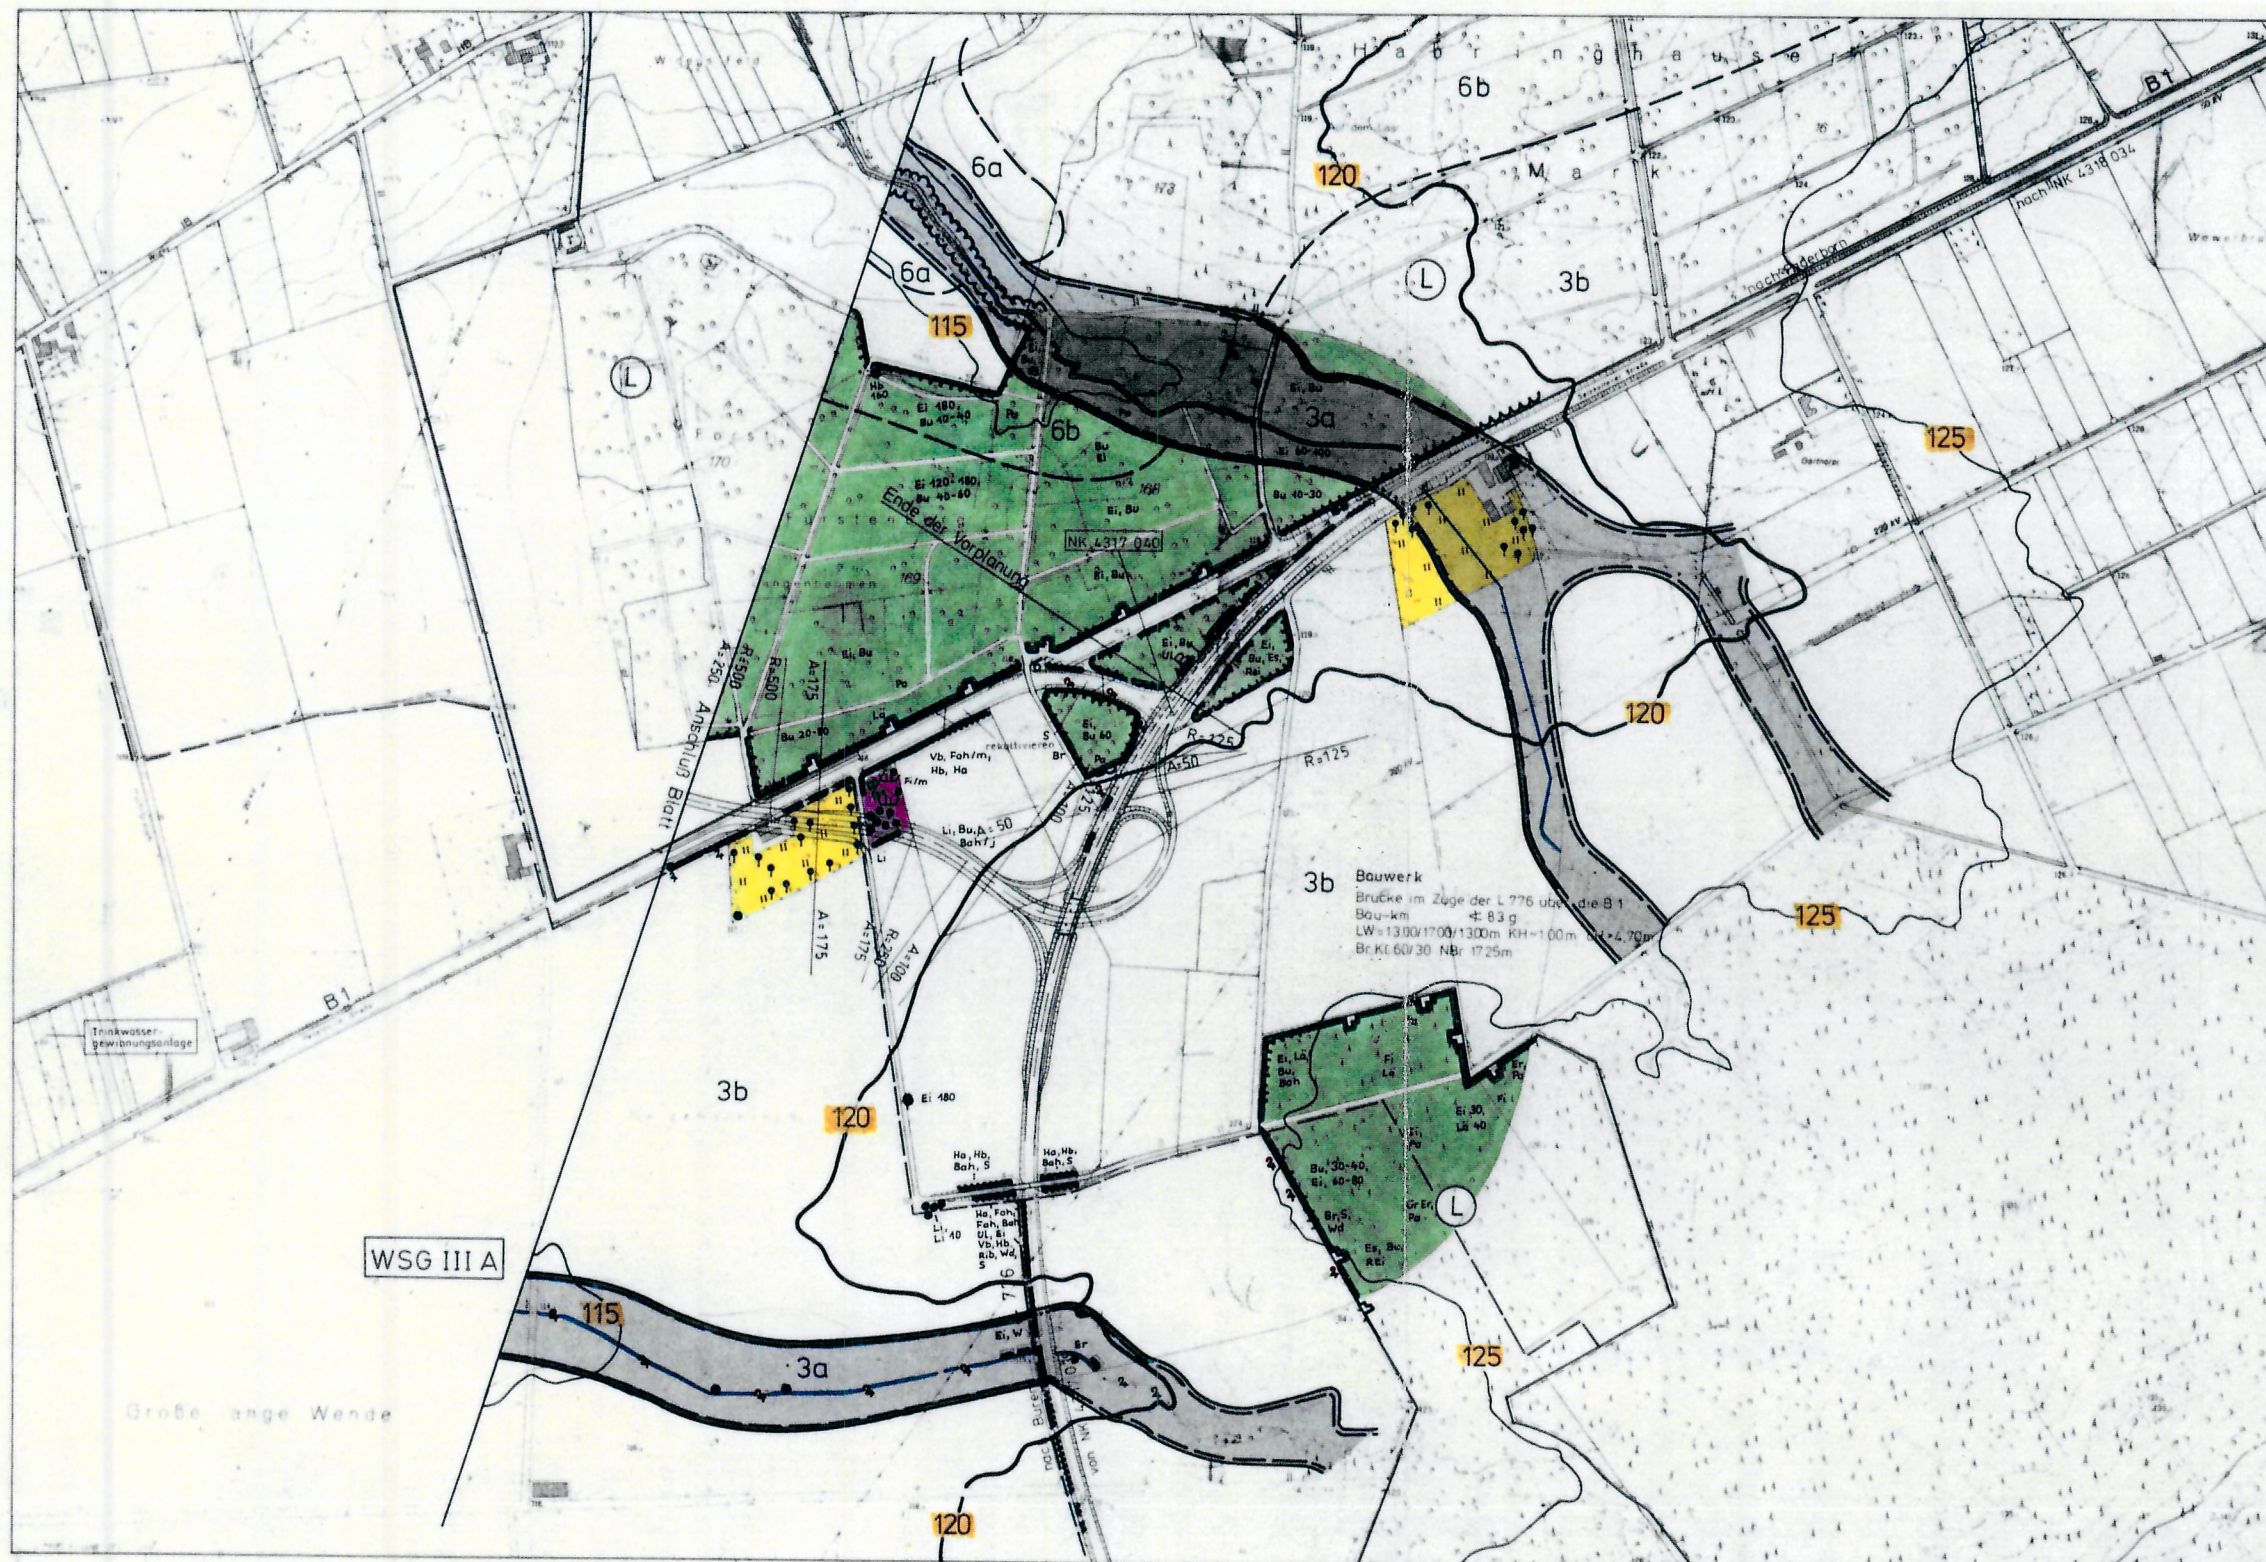

① Landschaftsstruktur (Landschaftsbild)

 		Landschaftsverband Westfalen-Lippe WESTFÄLISCHES AMT FÜR LANDESPFLEGE Außenstelle Detmold	
Planinhalt: Landschaftsstruktur		Plan-Nr. 1.2	
Projekt: Beitrag NL B1n Salzkotten		Maßstab 1 : 5000	
Ort: Salzkotten		Datum: Sept. 1990	
Kreis: Paderborn		Reg.-Nr. 30.3-9.06	
IA		Bearb. Wiesemann Engels	

Landschaftsverband Westfalen-Lippe - Straßenbauverwaltung -				Unterlage	
Straße	von NK	nach NK	Station	Blatt Nr.	2
	4317 017 4317 040	4317 028 4317 034	0+220 0+025		
(Nachster Ort): Salzkotten				Reg. Nr.	
Bau-km	Betr.-km			Datum	Zeichen
Vorplanung				bearbeitet	Juli 90
Umgehungsstraße Salzkotten				gezeichnet	Juli 90
Anschluß der B1n an die L 776				geprüft	Juli 90
Variante				Lageplan Maßstab 1 : 5000	
Aufgestellt den Der Leiter des IA			Geprüft Münster, den Der Leiter der Straßenbauverwaltung IA		