


④ Empfindlichkeit von Grundwasser, Boden und Geländeklima

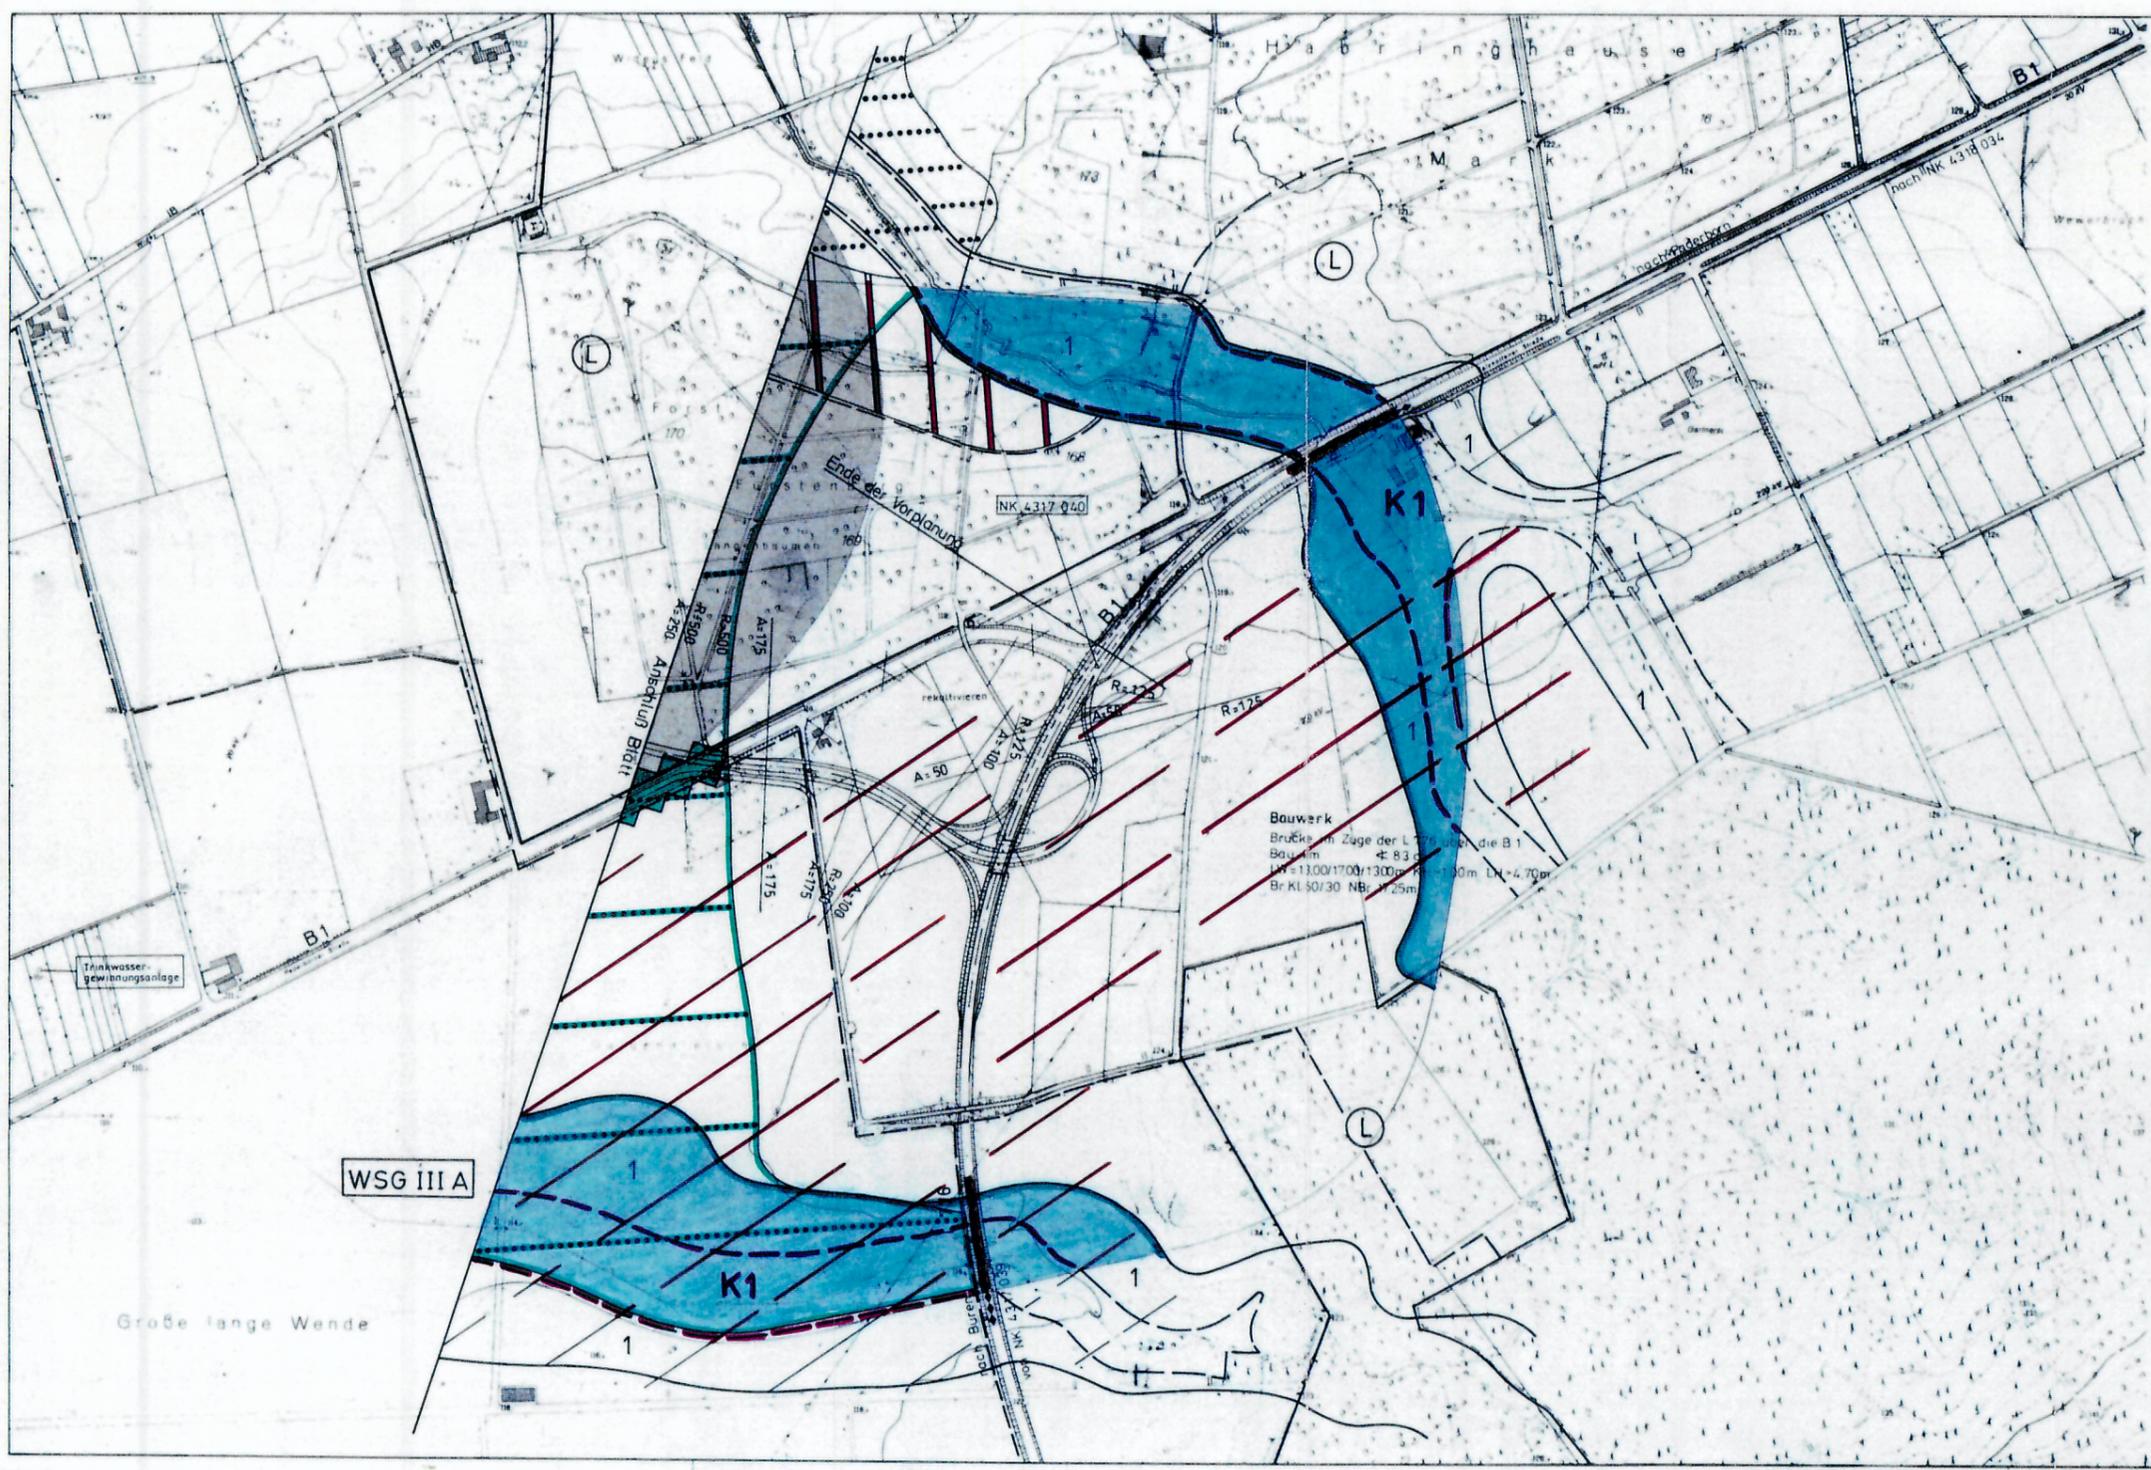

 		Landschaftsverband Westfalen-Lippe WESTFÄLISCHES AMJ FÜR LANDESPFLEGE Außenstelle Detmold	
Planinhalt	Empfindlichkeiten Grundwasser, Boden und Klima	Plan-Nr.	4.2
Projekt	Beitrag NL B1n Salzkotten	Maßstab	1 : 5000
Ort	Salzkotten	Datum	Sept. 1990
Kreis	Paderborn	Reg.-Nr.	30.3-9.06
I.A.		Bearb.	Wiesemann Engels

Landschaftsverband Westfalen-Lippe - Straßenbauverwaltung -				Unterlage	
Strasse	von NK	nach NK	Station	Blatt Nr. 2	
B 1	4317 017 4317 040	4317 028 4317 034	0+220 0+025	Reg. Nr.	
(Nächster Ort): Salzkotten				Datum	
Bau-km	Betr.-km		Zeichen		
Vorplanung Umgehungsstraße Salzkotten Anschluß der B1n an die L 776 Variante				bearbeitet	Juli 90
				gezeichnet	Juli 90
				geprüft	Juli 90
				Lageplan Maßstab 1 : 5000	
Aufgestellt den Der Leiter des I.A.			Geprüft Münster, den Der Leiter der Straßenbauverwaltung I.A.		