


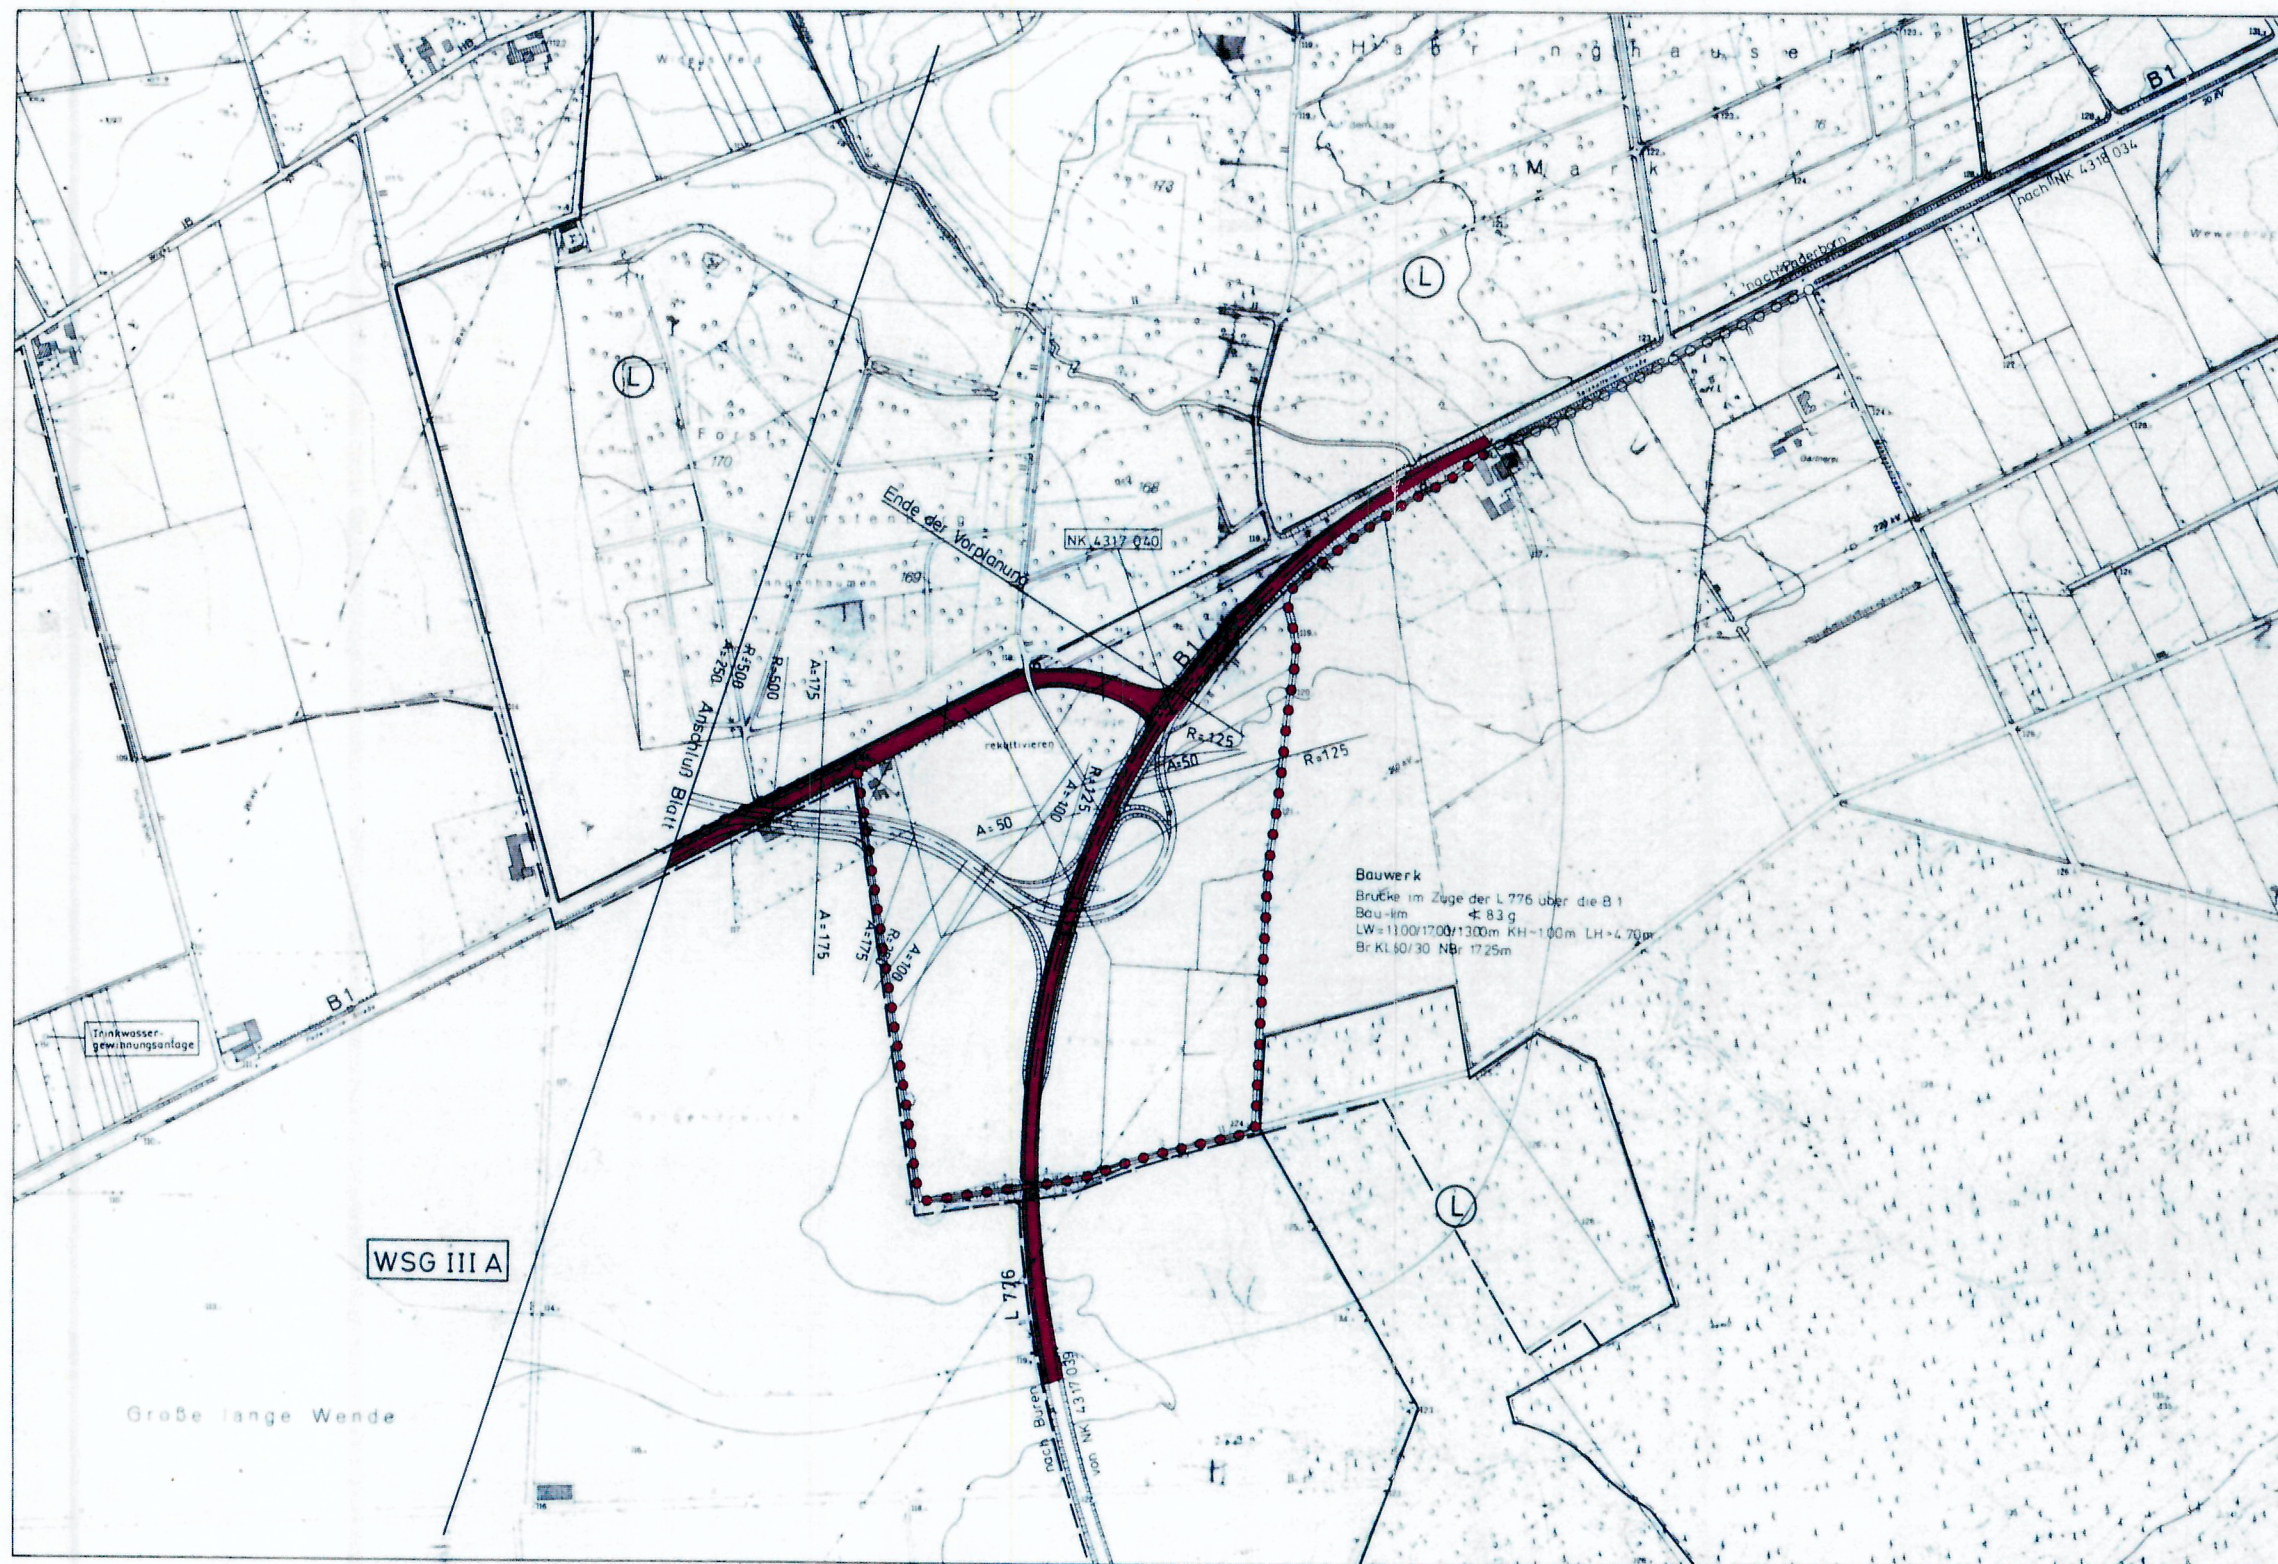

⑥ Erholungspotential der Landschaft

 		Landschaftsverband Westfalen-Lippe WESTFÄLISCHES AMT FÜR LANDESPFLEGE Außenstelle Detmold	
Erholungspotential der Landschaft		Plan-Nr. 6.2	
Projekt: Beitrag NL B1n Salzkotten		Maßstab 1 : 5000	
Ort: Salzkotten		Datum: Sept. 1990	
Kreis: Paderborn		Reg.-Nr. 30.3-9.06	
IA		Bearb. Wiesemann Engels	

Landschaftsverband Westfalen-Lippe - Straßenbauverwaltung -				Unterlage	
Straße	von NK	nach NK	Station	Blatt Nr.	Reg. Nr.
B 1	4317 017 4317 040	4317 028 4317 034	0+220 0+025	2	
(Nächster Ort): Salzkotten				Datum	Zeichen
Bau-km		Betr.-km			
Vorplanung Umgehungsstraße Salzkotten Anschluß der B1n an die L 776 Variante				bearbeitet	Juli 90
				gezeichnet	Juli 90
				geprüft	Juli 90
Lageplan Maßstab 1 : 5000				Geprüft	
Aufgestellt den Der Leiter des IA				Münster, den Der Leiter der Straßenbauverwaltung IA	