


Trasseneignung / Konfliktarme-Korridore

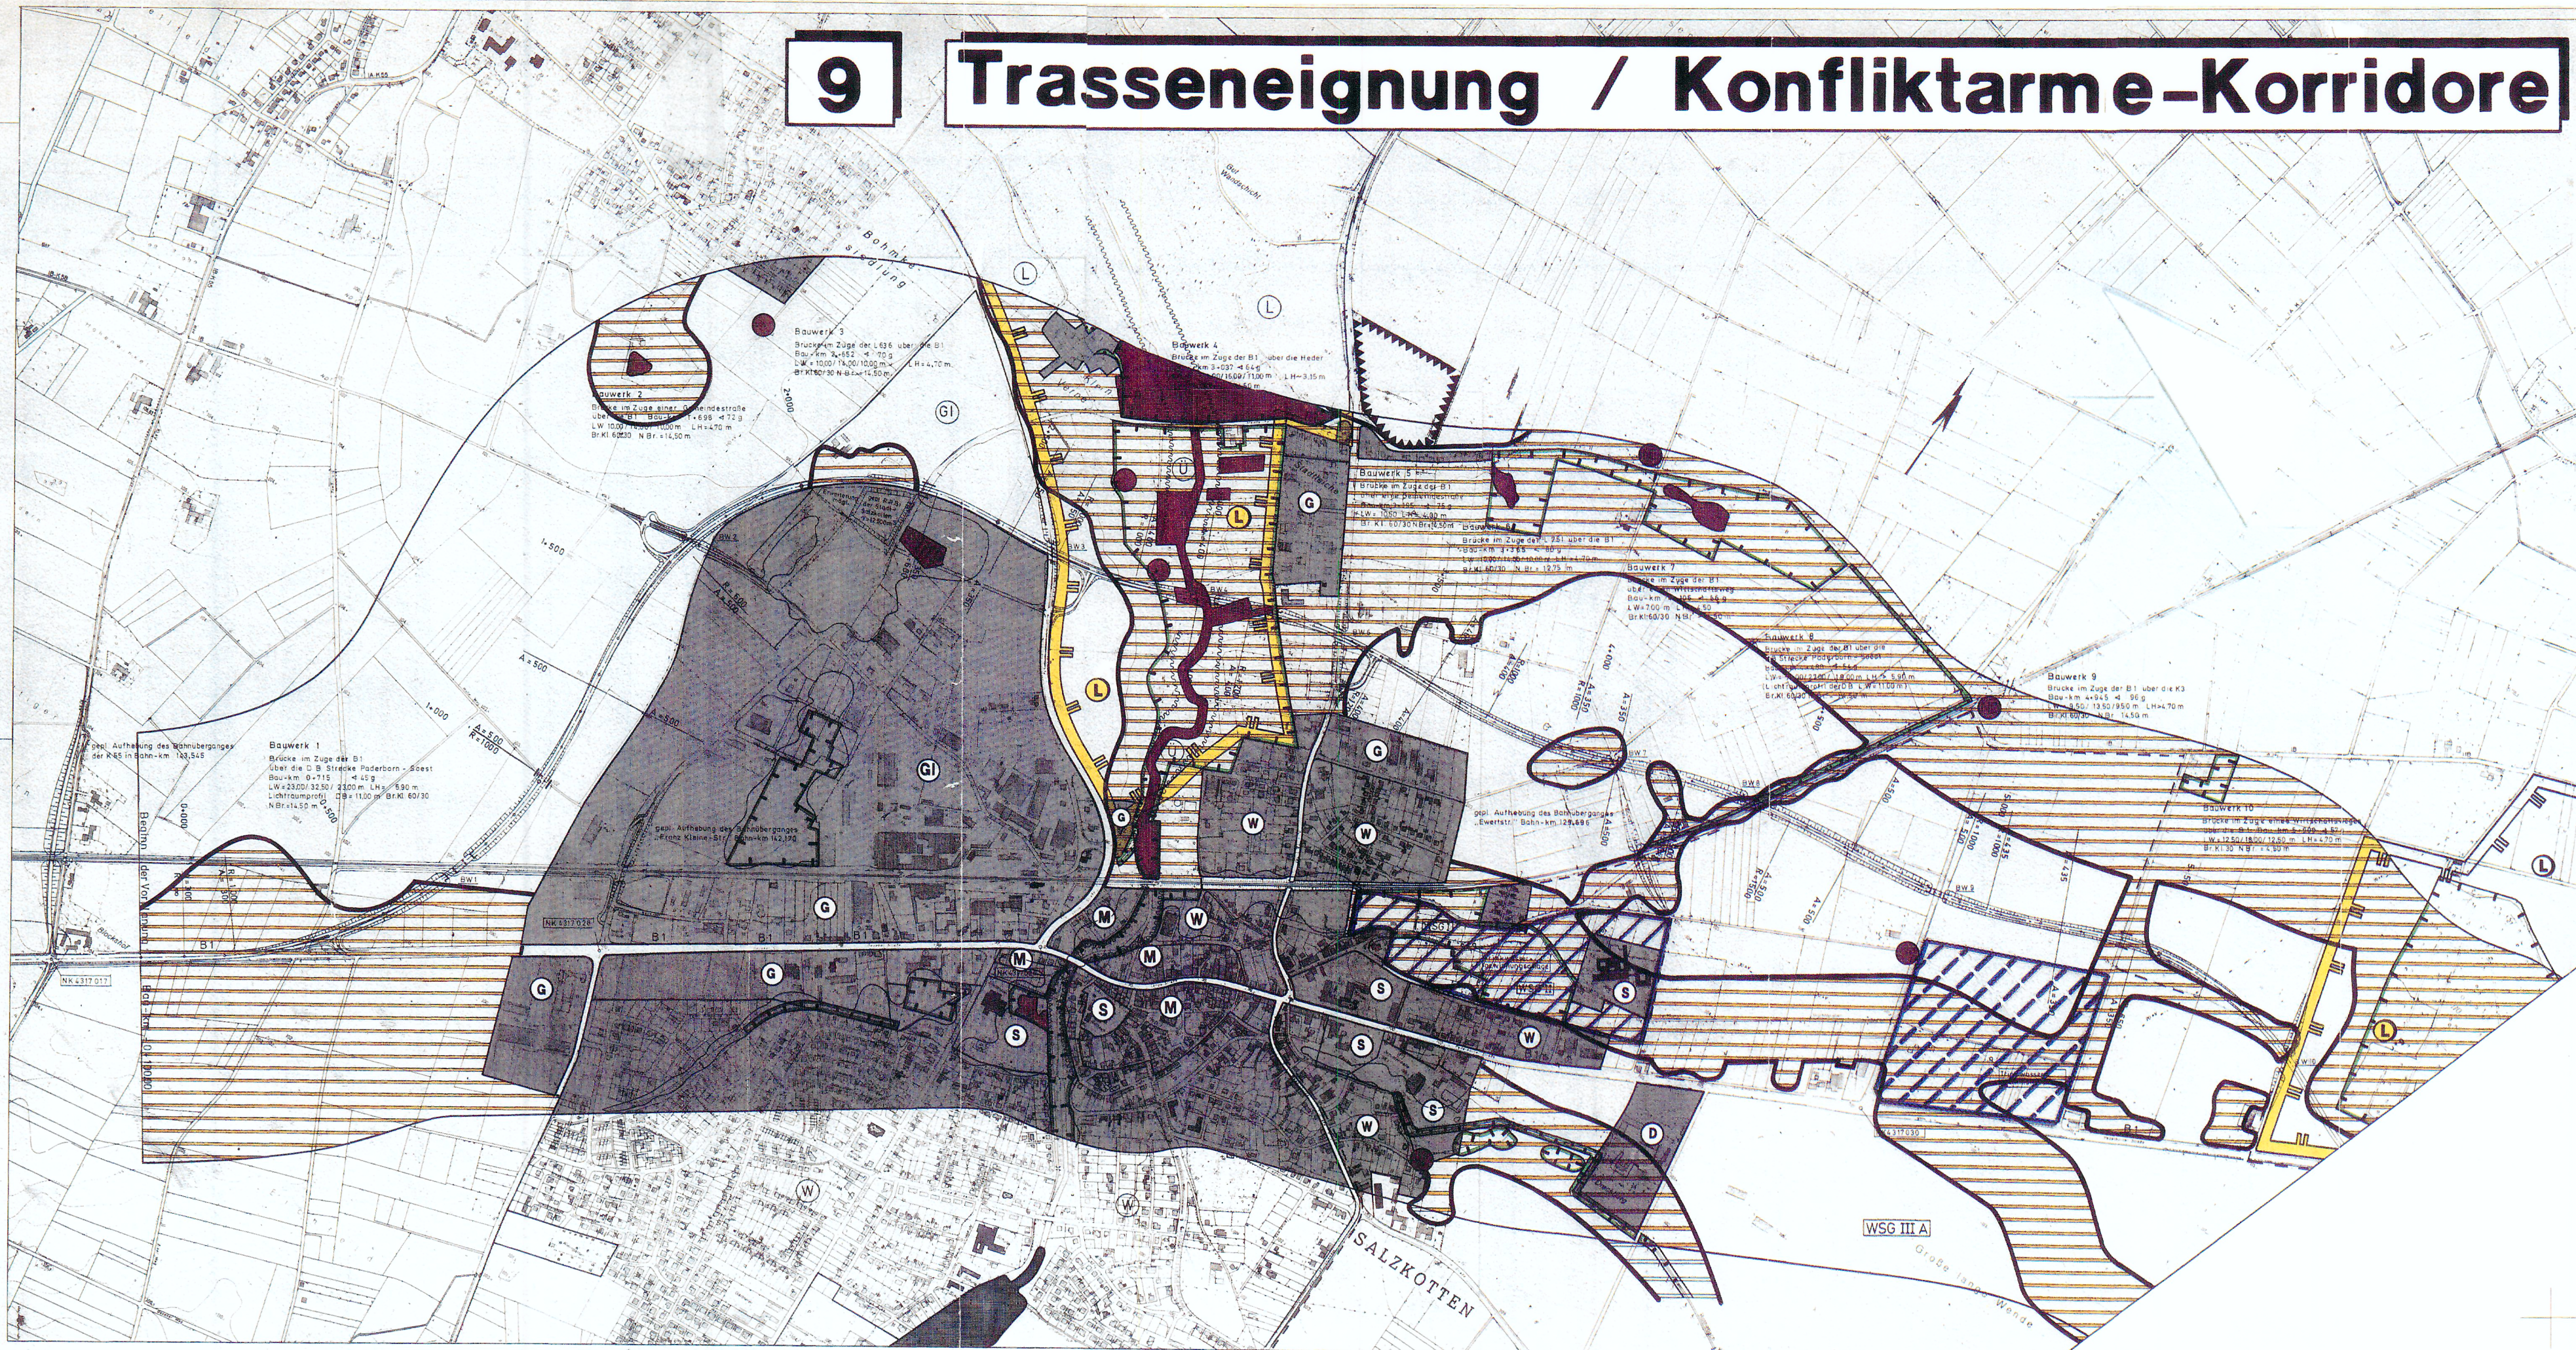

Vermeidungsflächen

- Naturschutzgebiet, ND
Biotop II, § 20c BNatSchG
- Wasserschutzgebiet
Zone I + II
- Siedlung: Bebauungsplan, im Zusammenhang bebaute Ortslage
(mit Denkmalbereich und Sondergebiet)

Nachrichtlich dargestellt

- ökologisch wertvoller Biotop
- Landschaftsschutzgebiet
- Tierlebensräume im Siedlungsbereich

Konfliktbereiche / = Vorrangflächen

- Wasser: mittlere und starke Empfindlichkeit des Oberflächenwassers, mittlere und starke Empfindlichkeit des Grundwassers
- Geländeklima: mittlere und starke Empfindlichkeit
- Boden: mittlere und starke Empfindlichkeit
- Biotop und Artenschutz: mittlere, hohe und sehr hohe Bedeutung
- Tierlebensräume: mittlere, hohe und sehr hohe Empfindlichkeit
- Prägende Landschaft: hohe Bedeutung
- Erholungslandschaft: hohe Bedeutung

Weißflächen / = Konfliktarme Korridore

- reines und allgemeines Wohngebiet, Kleinsiedlungsgebiet
- Gewerbegebiet
- Industriegebiet
- Sondergebiet (Schul-Kindergarten usw.)
- Überschneidungsgebiet
- Naturdenkmal
- Denkmalschutzbereich
- Flächen für Abgrabungen
- Gewässer
- vorhandene klassifizierte Straßen



Projekt: Konfliktarme Korridore	Blatt: 9.1
Beitrag: NL Bn Salzhausen	Maßstab: 1:5000
Ort: Salzhausen	geändert: Dez. 1991
Kommune: Paderborn	Reg.-Nr.: 30.3-9.06
Verfasser: W. H. H.	Gezeichnet: Wiesemann

Landschaftsverband Westfalen-Lippe		Reg.-Nr.	
Blatt	von 100	Blatt	von 100
13.1	4.317.017	13.1	4.317.017
Vorplanung		Anlage	
Umgehungsstraße Salzhausen		Blatt Nr. 1	
Variante 1		Datum	
von Bau-km 0+100,00		1. Juli 87	
bis Bau-km 6+390,00		1. Juli 87	
Aufgestellt:		Lageplan	
Paderborn, den 19.10.1991		Maßstab 1:5000	
Der Leiter des LBA			