




9

Trasseneignung / Konfliktarme Korridore

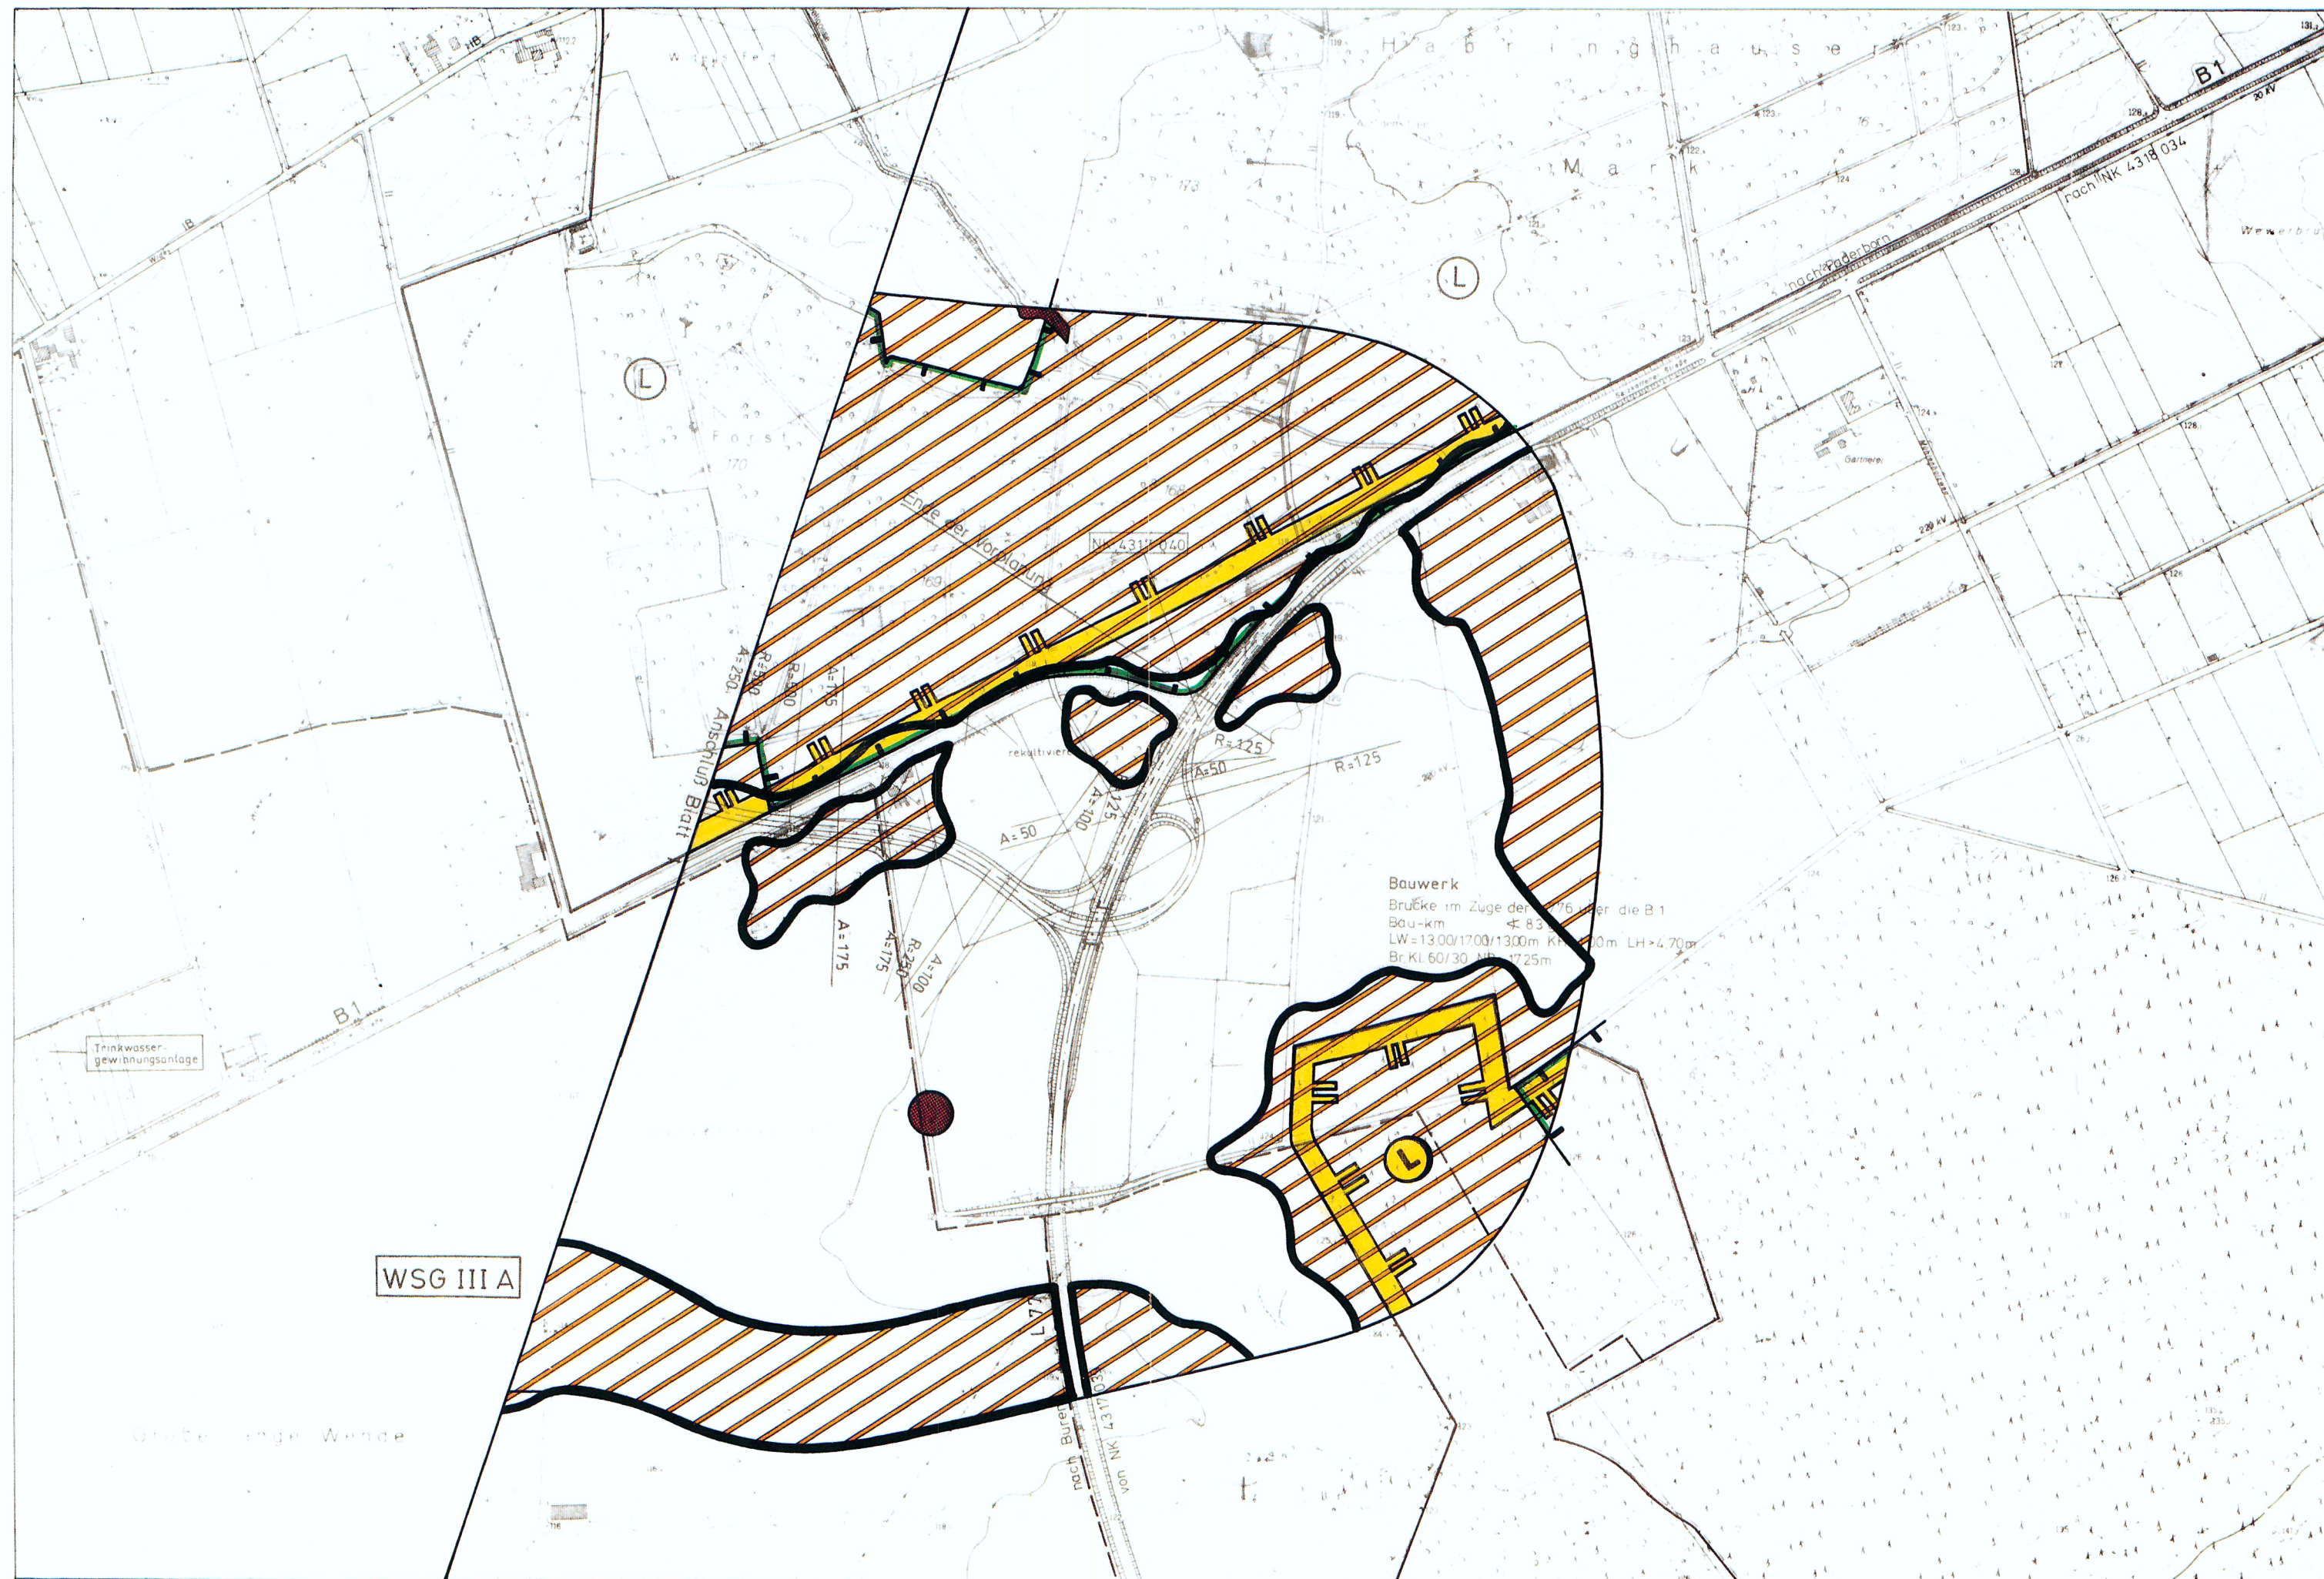

Landschaftsverband Westfalen-Lippe
**WESTFÄLISCHES
AMT FÜR
LANDESPFLEGE**
Außenstelle Detmold

Planinhalt	Konfliktarme Korridore	Plan-Nr.	9.2
Projekt	Beitrag NL B1n Salzkotten	Maßstab	1 : 5000
Ort	Salzkotten	Datum	geändert Dez. 1991
Kreis	Paderborn	Reg.-Nr.	30.3-9.06.
I.A.	Wiesmann	Bearb.	Wiesmann

Landschaftsverband Westfalen-Lippe – Straßenbauverwaltung –				Unterlage	
Straße	von NK	nach NK	Station	Blatt Nr. 2	
B 1	4317 017 4317 040	4317 028 4317 034	0 + 220 0 + 025	Reg. Nr.	
(Nachster Ort): Salzkotten				Datum	Zeichen
Bau-km Betr.-km				bearbeitet	Juli 90 Bor
Vorplanung Umgehungsstraße Salzkotten Anschluß der B 1n an die L 776 Variante				gezeichnet	Juli 90 He
				geprüft	Juli 90 Na
				Lageplan Maßstab 1 : 5000	
Auf gestellt den Der Leiter des I.A.			Geprüft Münster, den Der Leiter der Straßenbauverwaltung I.A.		