



VORUNTERSUCHUNG

B 1n Ortsumgehung Salzkotten - - vergleichende Bewertung von Varianten östlich von Salzkotten -

Übersichtslageplan der Varianten

Paderborn, Februar 2016


Bearbeitung:


nts Münster
Ingenieurgesellschaft

Beratende Ingenieure & Stadtplaner
Vermessung Straßen- und Verkehrsplanung Bauleitung
Stadtplanung Landespflege Siedlungswasserwirtschaft u. Wasserbau
Lärmschutz Verkehrstechnik Leitungsdokumentation
48165 Münster, Hansestr. 63, Tel.: 02501/2760-0 Fax.: -33
Homepage: www.nts-plan.de - eMail: info@nts-plan.de

Y 3471675.793
X 5727885.725

Y 3474711.833
X 5729866.404

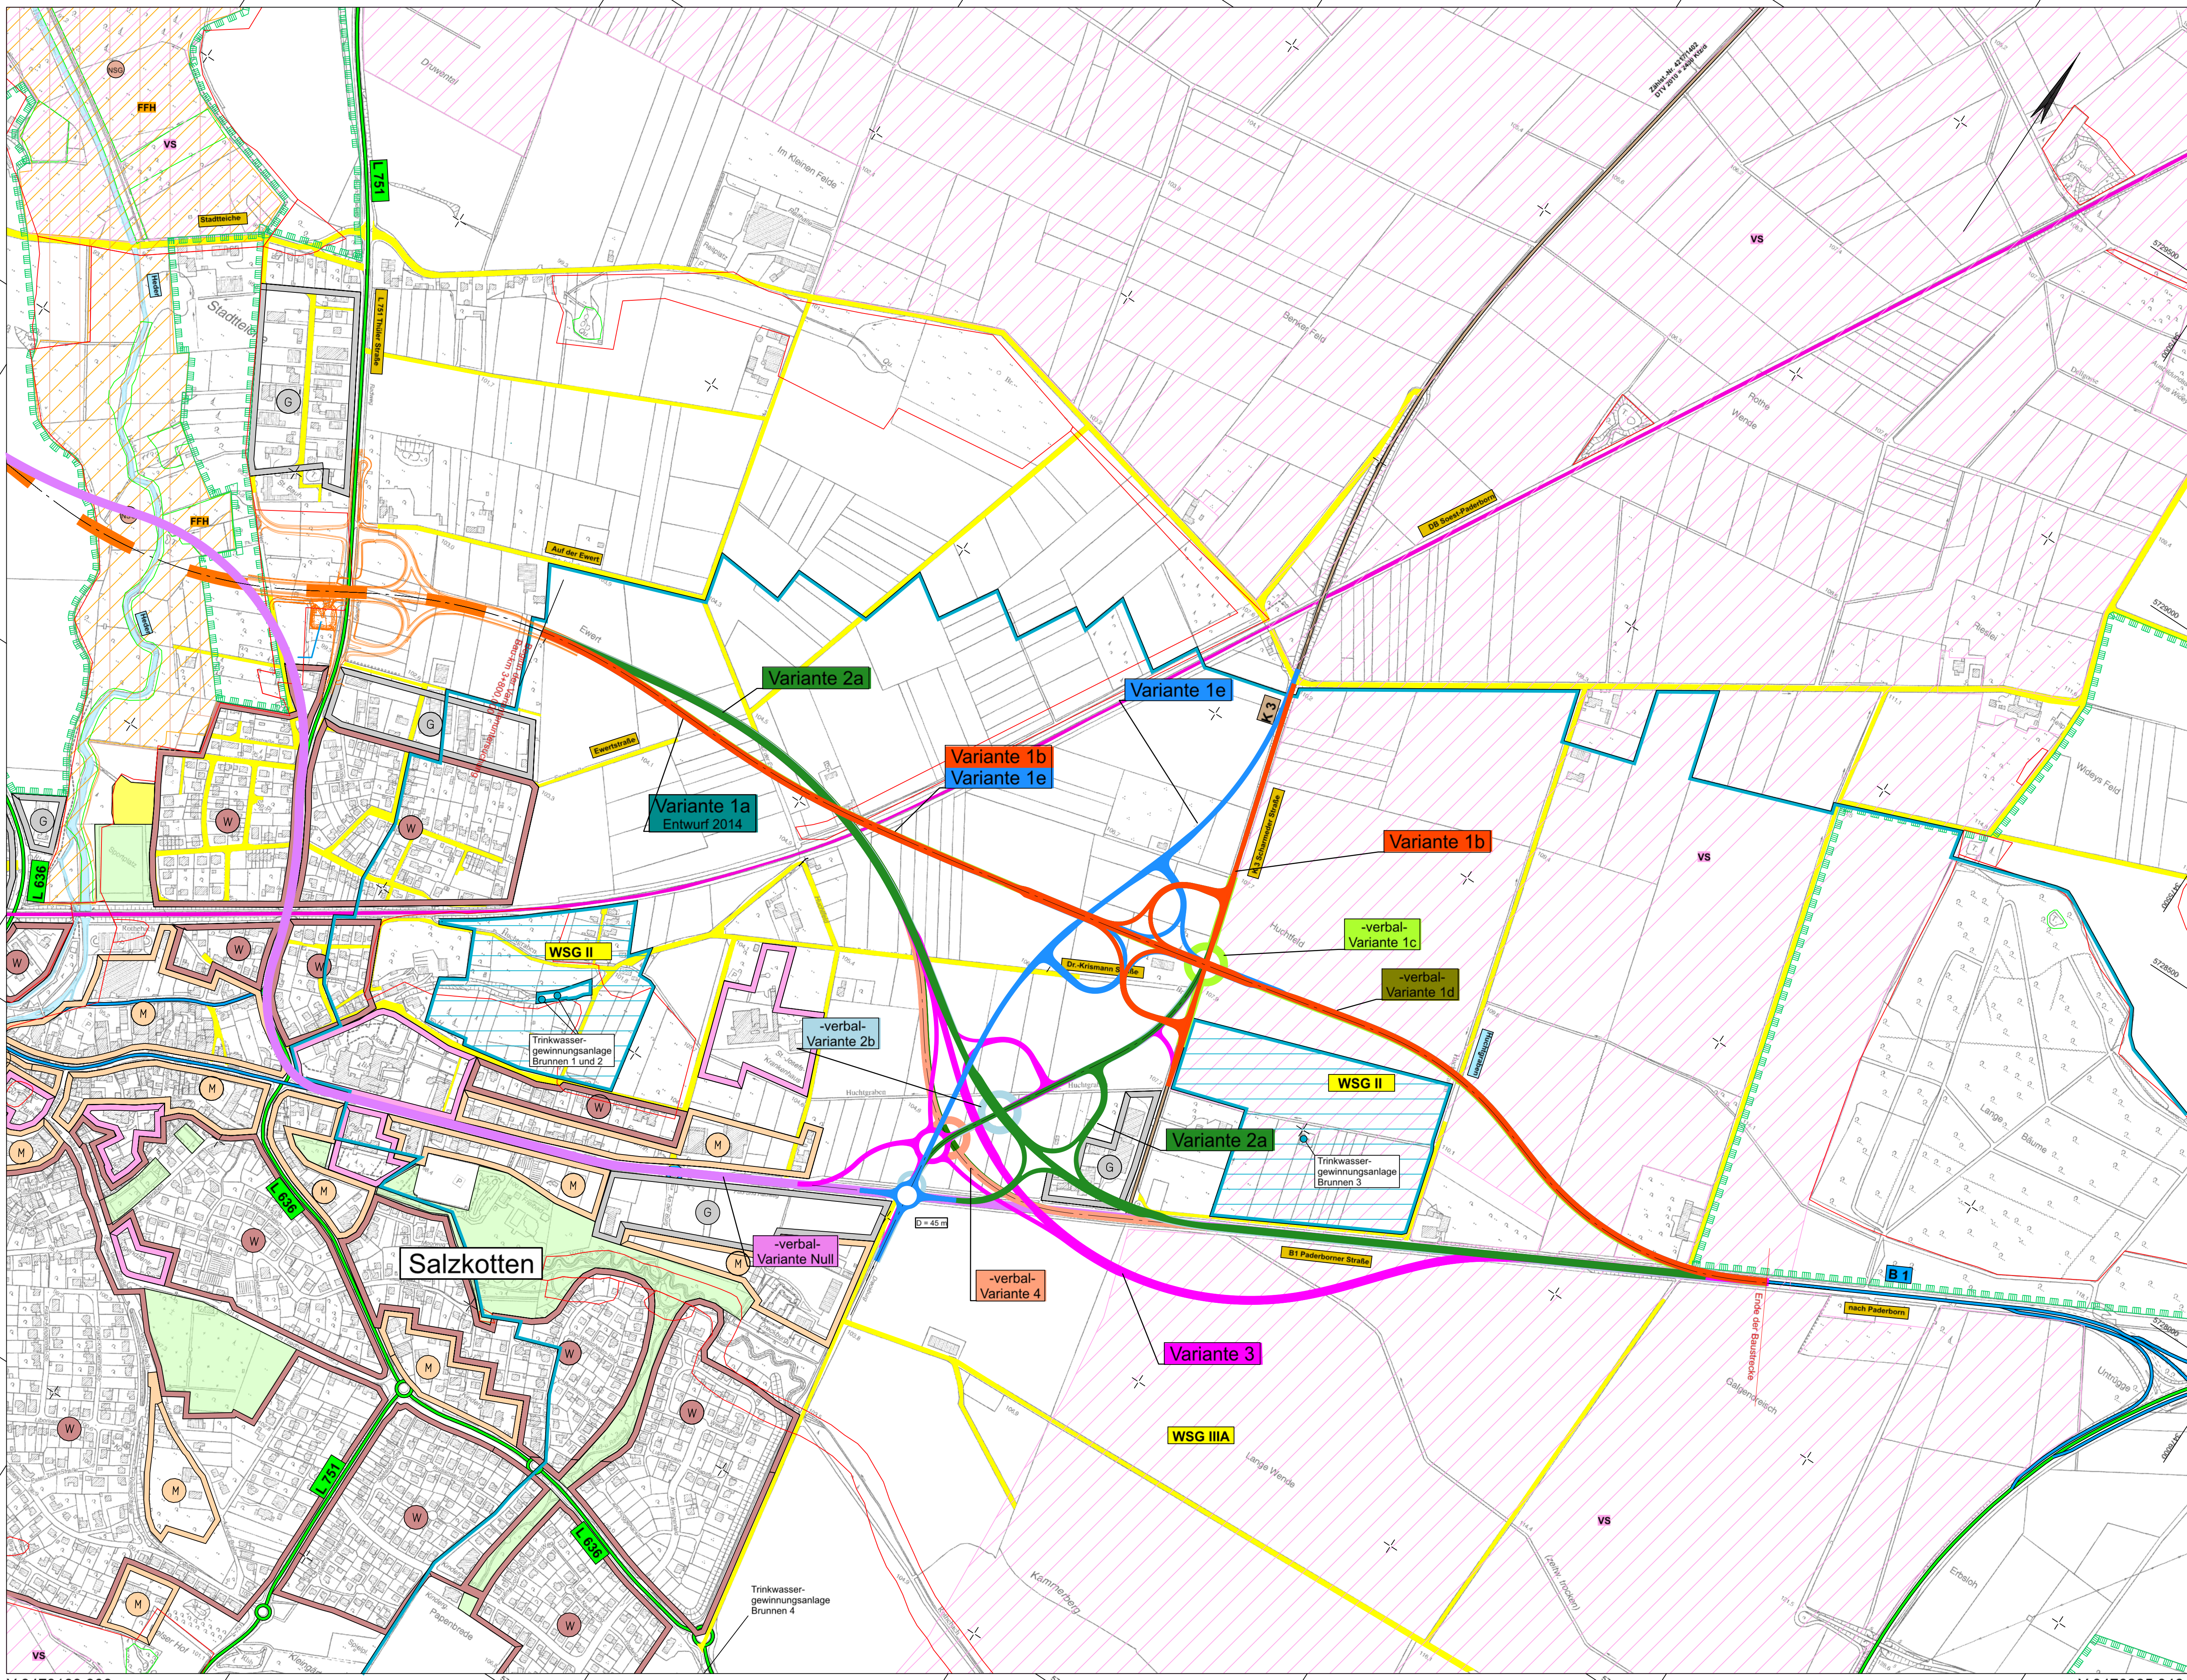

Y 3473189.306
X 5725565.771

Y 3476225.346
X 5727546.449

Zeichenerklärung

Lageplan 1 : 5 000 (Vorentwurf)

Planung

- Einschnittsböschung
 - Fahrbahn mit Achse
 - Dammboöschung
 - Wirtschaftsweg
 - Straßennebenflächen
 - Fahrbahnteiler / Insel / Parkstreifen
 - Einschnittsböschung
 - Richtungsfahrbahn
 - Mittelstreifen, Achse
 - Richtungsfahrbahn
 - Dammboöschung
 - Brücke
 - Fahrbahn mit Überholfahrstreifen (UFS) bzw. Zusatzfahrstreifen (ZFS)
- H = 15 000 m
1.500 %
1531,000 m
0.700 %
725,000 m
- Neigungsbrechpunkt mit Angabe von Ausrundungshalbmesser, Längsneigung und Abstand zum nächsten Neigungs-brechpunkt
- Gradientenhochpunkt
Gradiententiefpunkt
- #### Straßennetz
- B 99 Bundesstraße
 - L 2151 Landesstraße
 - K 33 Kreisstraße
 - Gemeindestraße
 - Eisenbahn
 - OD Grenze der Ortsdurchfahrt
- #### Gebiete und Flächen
- W Wohnbaufläche
 - M gemischte Baufläche
 - G gewerbliche Baufläche
 - S Sonderbaufläche
 - Gemeinbedarf
- #### Verwaltung
- Landesgrenze
- #### Immissionsschutz
- Lärmschutzwand
- #### Sonstiges
- Gewässer
 - RRB 1 Regenrückhaltebecken mit Nummer
 - geplanter Gebäudeabruch
 - Rückbaustrecke
 - Rückbaufläche
 - Hochspannungsleitung mit Schutzabständen
- #### Schutzgebiete
- Natur, Landschaft, Wasser
- FFH FFH-Gebiet
 - VS Europäisches Vogelschutzgebiet
 - Naturschutzgebiet
 - Landschaftsschutzgebiet
 - Naturdenkmal
 - geschützter Landschaftsbestandteil
 - gesetzlich geschütztes Biotop
 - Überschwemmungsgebiet
 - Wasserschutzzone I / II
 - W III Wasserschutzzone III



nts Münster Ingenieurgesellschaft mbH			Beratende Ingenieure & Stadtplaner Vermessung Straßen- und Verkehrsplanung Bauleitung Stadtplanung Landschaftspflege Siedlungswasserwirtschaft u. Wasserbau Lärmschutz Verkehrstechnik Leitungsdokumentation 49165 Münster, Harnsiedt 63, Tel.: 0251/27600-0 Fax: -33 Homepage: www.nts-plan.de e-Mail: info@nts-plan.de		
bearbeitet	gezeichnet	geprüft			
19.02.2016 H. Leiking	19.02.2016 H. Leiking	25.02.2016 L. Niederwimmer			

Regionalniederlassung Sauerland-Hochstift AS Paderborn Am Rippinger Weg 2, 33098 Paderborn	Straßen.NRW. Projekt-Nr. 08-0001	

Nr.	Art der Änderung	Datum	Zeichen

VORUNTERSUCHUNG

Landesbetrieb Straßenbau Nordrhein-Westfalen		Unterlage / Blatt-Nr.: 3 / 1	
Straße: B 1n		Übersichtslageplan der Varianten	
PROJIS-Nr.:		Maßstab: 1 : 5000	
B 1n Ortsumgehung Salzkotten vergleichende Bewertung von Varianten östlich von Salzkotten Bau-km 3+800,00 - Bauende			
Aufgestellt: 18.10.2017			
Der Leiter der Regionalniederlassung Sauerland-Hochstift			
i.A. gez. Voigtländer			