


Y 3471675.793
X 5727885.725

Y 3474711.833
X 5729866.404

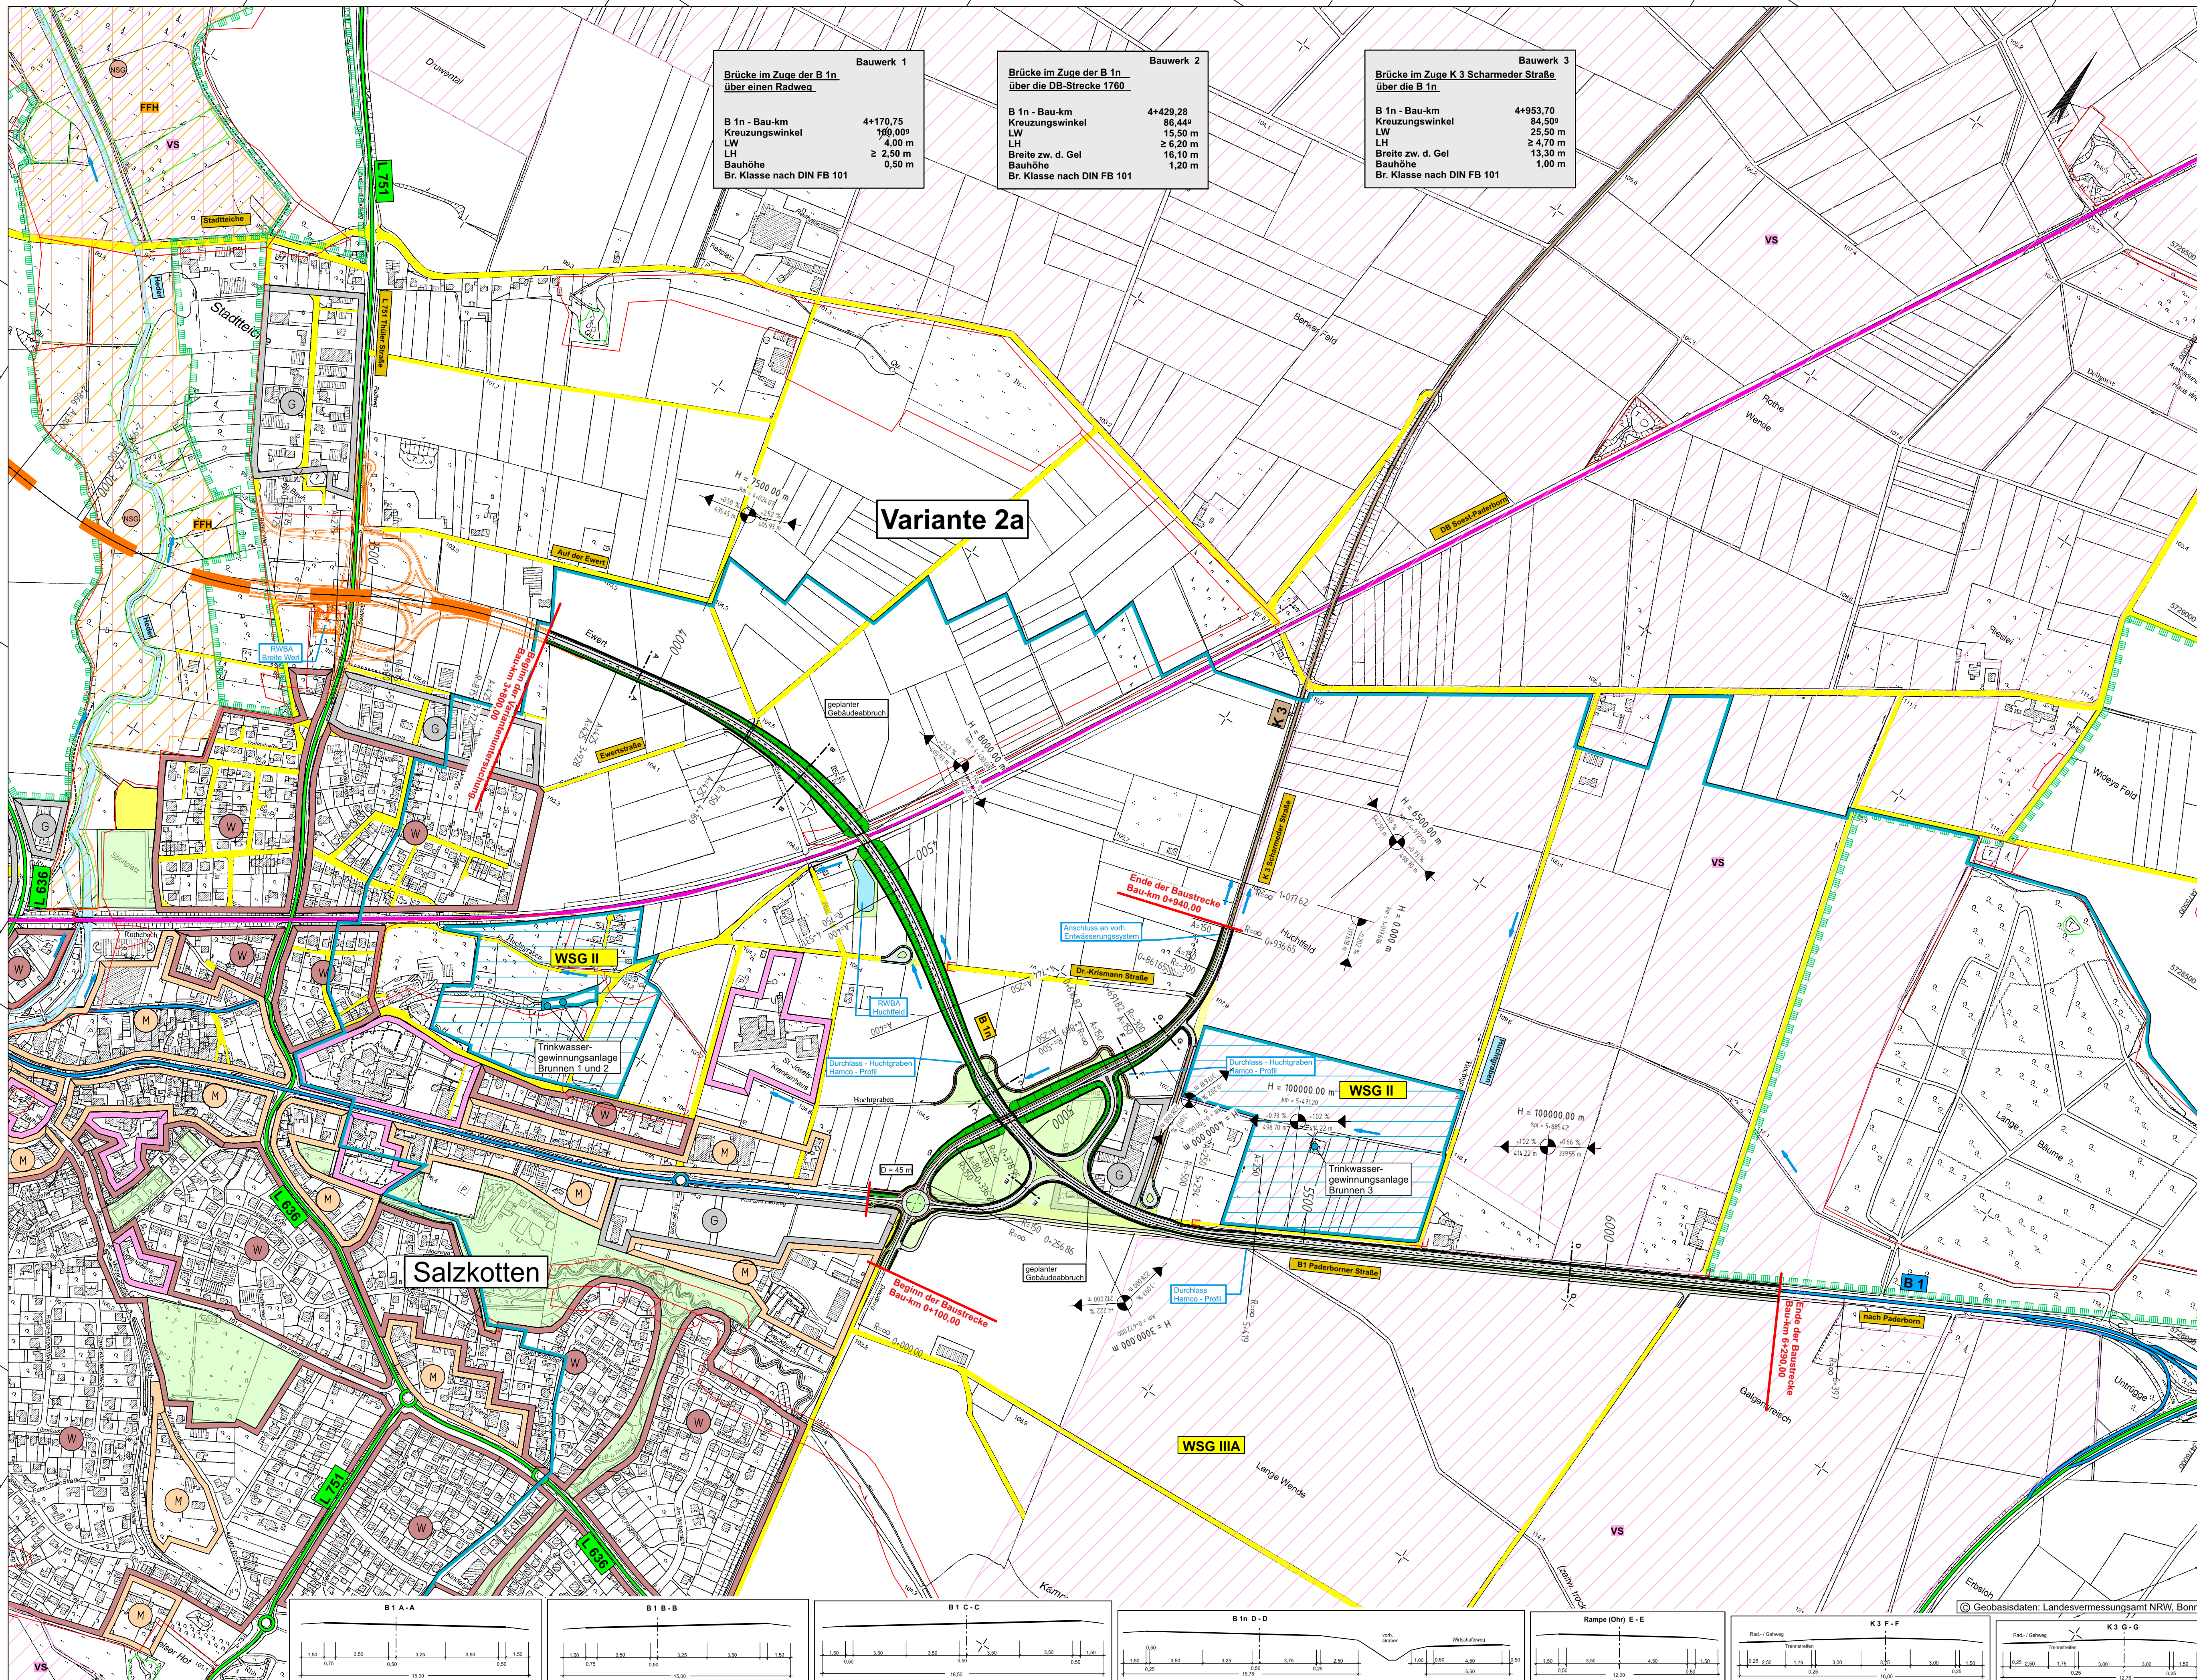

Y 3473189.306
X 5725565.771

Y 3476225.346
X 5727546.449

Zeichenerklärung

Lageplan 1 : 5 000 (Vorentwurf)

Planung	Einschnittsböschung Fahrbahn mit Achse Dammboschung Wirtschaftsweg Straßennebenflächen Fahrtstreifen / Insel / Parkstreifen Brücke Fahrbahn mit Überholfahrstreifen (UPS) bzw. Zusatzfahrstreifen (ZFS)	H = 15 000 m 1,500 % 0,700 % 1531,000 m 725,000 m Neigungsbrechpunkt mit Angabe von Ausrichtungshalbmeser, Längsneigung und Abstand zum nächsten Neigungsbrechpunkt Gradientenhochpunkt Gradiententiefpunkt
Gebiete und Flächen	Wohnbaufläche gemischte Baufläche gewerbliche Baufläche Sonderbaufläche Gemeinbedarf	Straßennetz B 99 Bundesstraße L 2151 Landesstraße K 33 Kreisstraße Gemeindestraße Eisenbahn OD Grenze der Ortsdurchfahrt
Schutzgebiete Natur, Landschaft, Wasser	FFH-Gebiet Europäisches Vogelschutzgebiet Naturschutzgebiet Landschaftsschutzgebiet Naturdenkmal geschützter Landschaftsbestandteil gesetzlich geschütztes Biotop Überschwemmungsgebiet Wasserschutzzone I / II Wasserschutzzone III	Verwaltung Landesgrenze Immissionsschutz Lärmschutzwand Sonstiges Gewässer Regenrückhaltebecken mit Nummer geplanter Gebäudeabruch Rückbaustrecke Rückbaufläche Hochspannungsleitung mit Schutzabständen

1		2
Beratende Ingenieure & Stadtplaner Vermessung Straßen- und Verkehrsplanung Bauleitung Stadtplanung Landschaftsplanung Siedlungswasserwirtschaft u. Wasserbau Lärmschutz Verkehrstechnik Leitungsdokumentation 48165 Münster, Harnischstr. 63, Tel.: 02501/2760-0 Fax: -33 Homepage: www.nts-plan.de eMail: info@nts-plan.de		
bearbeitet 19.02.2016 H. Leiking	gezeichnet 19.02.2016 H. Leiking	geprüft 25.02.2016 L. Niederwimmer
Regionalniederlassung Sauerland-Hochstift AS Paderborn Am Ripplingen Weg 2, 33098 Paderborn		Straßen.NRW. Projekt-Nr.: 08-0001
Nr.	Art der Änderung	Datum Zeichen

VORUNTERSUCHUNG

Landesbetrieb Straßenbau Nordrhein-Westfalen		Unterlage / Blatt-Nr.: 5 / 3
Straße: B 1n		Lageplan - Variante 2a
PROJIS-Nr.:		Maßstab: 1 : 5000
B 1n Ortsumgehung Salzkotten vergleichende Bewertung von Varianten östlich von Salzkotten Bau-km 3+800,00 - 6+290,00		
Aufgestellt: 18.10.2017 Der Leiter der Regionalniederlassung Sauerland-Hochstift i.A. gez. Voigtländer		