


Y 3471675.793
X 5727885.725

Y 3474711.833
X 5729866.404

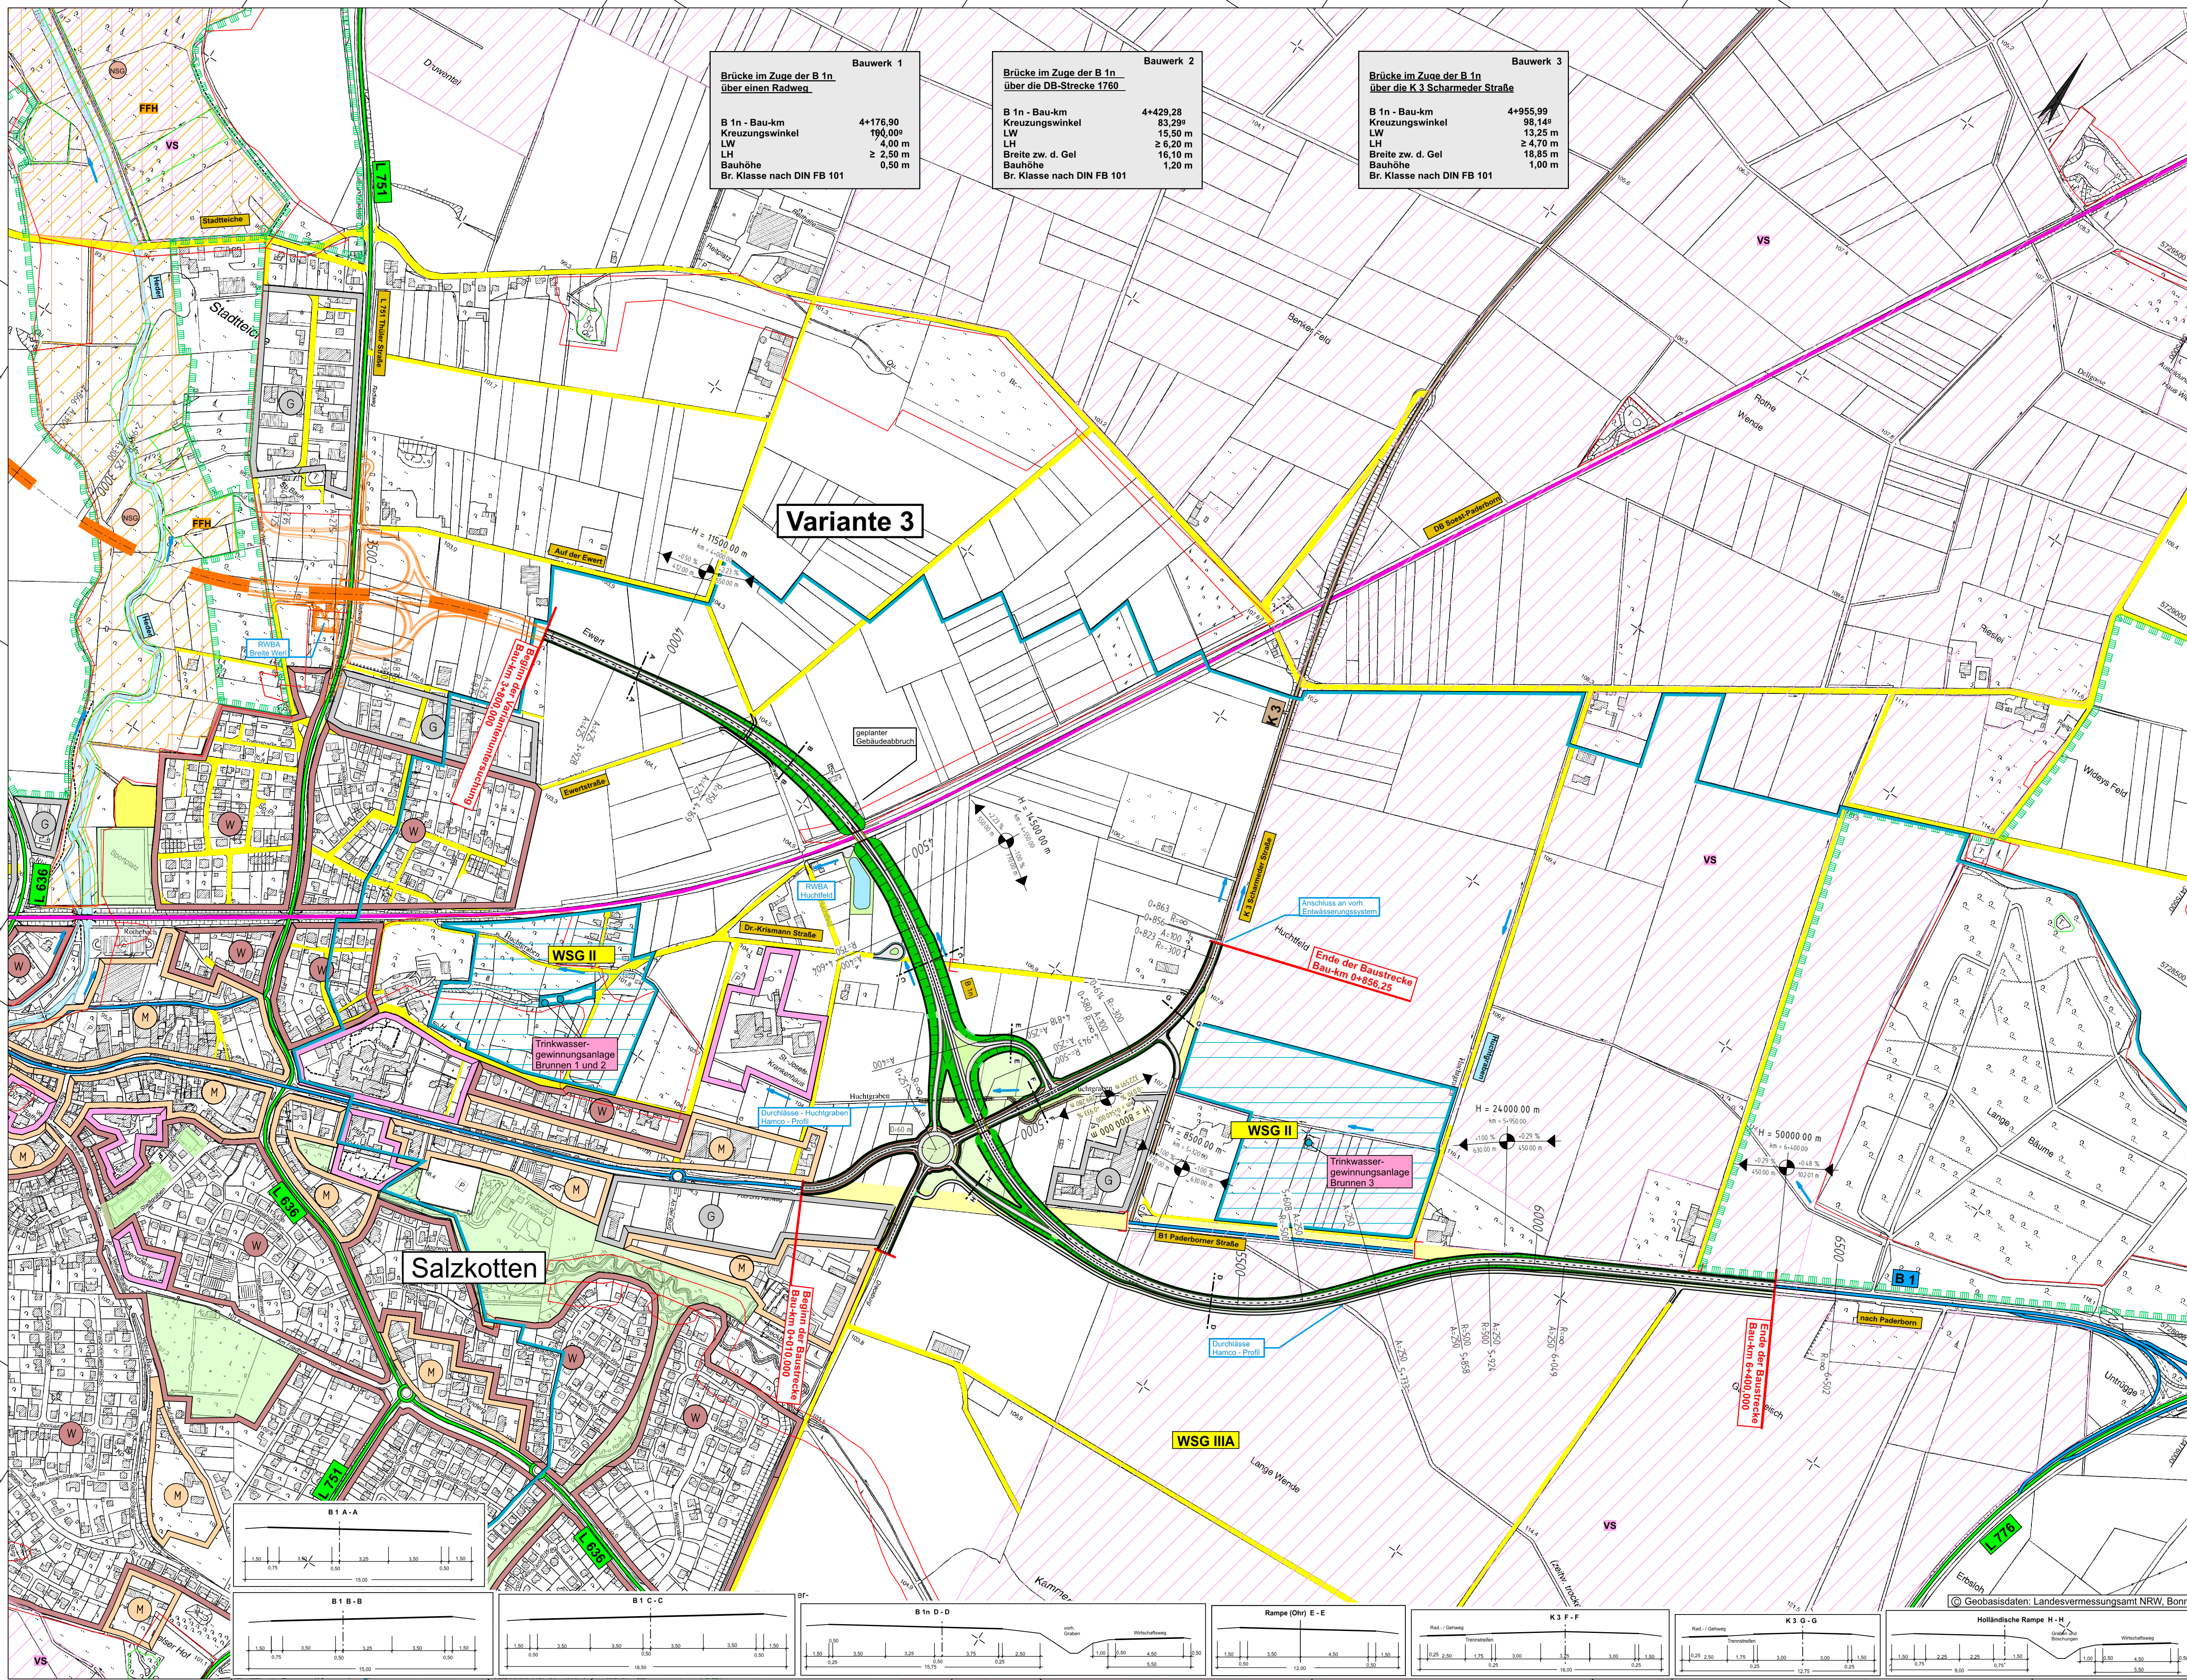

Y 3473189.306
X 5725565.771

Y 3476225.346
X 5727546.449

Zeichenerklärung

Lageplan 1 : 5 000 (Vorentwurf)

Planung

- Einschnittsböschung
- Fahrbahn mit Achse
- Dammböschung
- Wirtschaftsweg
- Straßennebenflächen
- Fahrbahnstreifen / Insel / Parkstreifen
- Einschnittsböschung
- Richtungsfahrbahn
- Mittelstreifen, Achse
- Richtungsfahrbahn
- Dammböschung
- Brücke
- Fahrbahn mit Überholfahrstreifen (ÜFS) bzw. Zusatzfahrstreifen (ZFS)

Gebiete und Flächen

- Wohnbaufläche
- gemischte Baufläche
- gewerbliche Baufläche
- Sonderbaufläche
- Gemeinbedarf

Straßennetz

- B 99 Bundesstraße
- L 2161 Landesstraße
- K 33 Kreisstraße
- Gemeindestraße
- Eisenbahn
- Grenze der Ortsdurchfahrt

Verwaltung

- Landesgrenze

Immissionsschutz

- Lärmschutzwand

Sonstiges

- Gewässer
- Regenrückhaltebecken mit Nummer
- geplanter Gebäudeabruch
- Rückbaustrecke
- Rückbaufläche
- Hochspannungsleitung mit Schutzabständen

Schutzgebiete

Natur, Landschaft, Wasser

- FFH-Gebiet
- Europäisches Vogelschutzgebiet
- Naturschutzgebiet
- Landschaftsschutzgebiet
- Naturdenkmal
- geschützter Landschaftsbestandteil
- gesetzlich geschütztes Biotop
- Überschungsungsgebiet
- Wasserschutzzone I / II
- Wasserschutzzone III

 Beratende Ingenieure & Stadtplaner Vermessung Straßen- und Verkehrsplanung Bauleitung Stadtplanung Landespflege Siedlungswasserwirtschaft u. Wasserbau Lärmschutz Verkehrstechnik Leitungsdokumentation 48165 Münster, Hansstr. 63, Tel.: 02501/2760-0 Fax: -33 Homepage: www.nts-plan.de e-Mail: info@nts-plan.de		
bearbeitet	gezeichnet	geprüft
19.02.2016 H. Leiking	19.02.2016 H. Leiking	25.02.2016 L. Niederwimmer

 Regionalniederlassung Sauerland-Hochstift AS Paderborn Am Rippling Weg 2, 33096 Paderborn		 Straßen.NRW Projekt-Nr.: 08-0001
---	--	---

Nr.	Art der Änderung	Datum	Zeichen

VORUNTERSUCHUNG

Landesbetrieb Straßenbau Nordrhein-Westfalen		Unterlage / Blatt-Nr.: 5 / 4
Straße: B 1n		Lageplan - Variante 3
PROJIS-Nr.:		Maßstab: 1 : 5000
B 1n Ortsumgehung Salzhausen vergleichende Bewertung von Varianten östlich von Salzhausen Bau-km 3+800,00 - 6+400,00		
Aufgestellt: 18.10.2017 Der Leiter der Regionalniederlassung Sauerland-Hochstift i.A. gez. Voigtländer		