


Y 3471675.794
X 5727885.724

Y 3474711.834
X 5729866.403

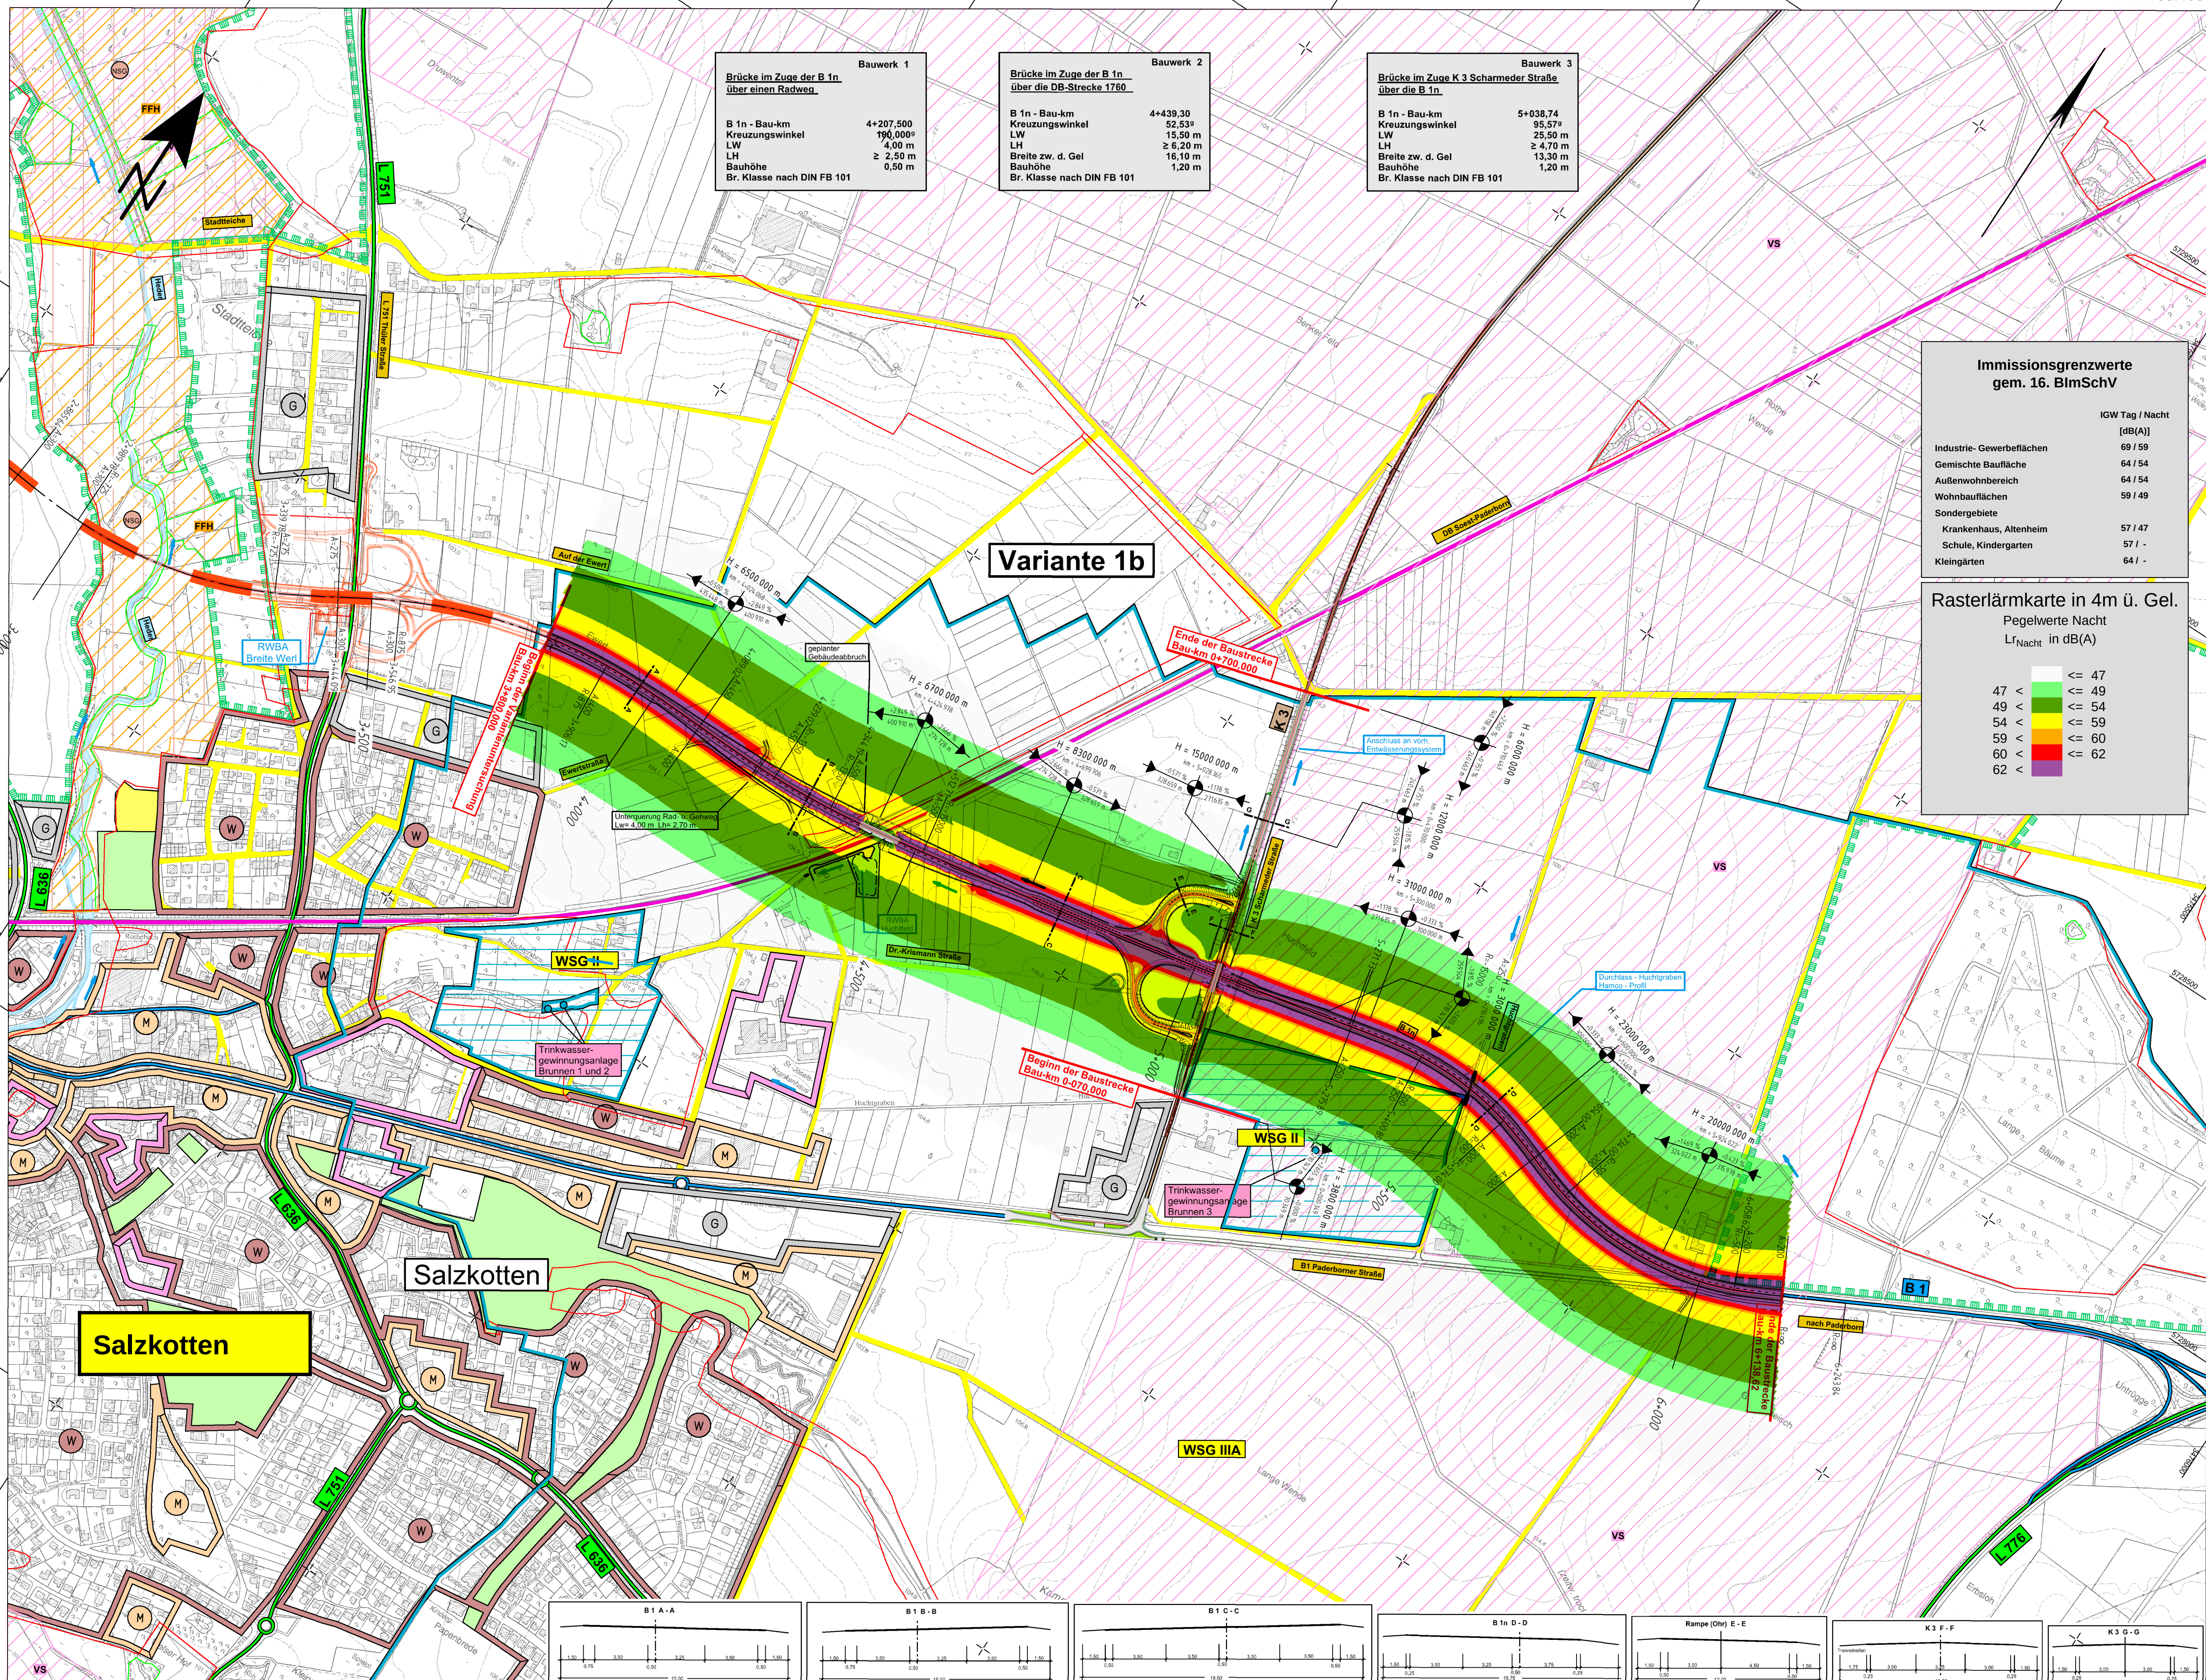

Y 3473189.306
X 5725565.771

Y 3476225.346
X 5727546.449

Zeichenerklärung

Lageplan 1 : 5 000 (Vorentwurf)

Planung

- Einschnittsböschung
- Fahrbahn mit Achse
- Dammabstüchung
- Wirtschaftsweg
- Straßenebenflächen
- Fahrbahnteiler / Insel / Parkstreifen
- Brücke
- Fahrbahn mit Überholfahrstreifen (OFS) bzw. Zusatzfahrstreifen (ZFS)

Gebiete und Flächen

- Wohnbaufläche
- gemischte Baufläche
- gewerbliche Baufläche
- Sonderbaufläche
- Gemeinbedarf

Schutzgebiete

Natur, Landschaft, Wasser

- FFH-Gebiet
- Europäisches Vogelschutzgebiet
- Naturschutzgebiet
- Landschaftsschutzgebiet
- Naturdenkmal
- geschützter Landschaftsbestandteil
- gesetzlich geschütztes Biotop
- Überschwemmungsgebiet
- Wasserschutzzone I / II
- Wasserschutzzone III

Straßennetz

- B 99 Bundesstraße
- L 2151 Landesstraße
- K 33 Kreisstraße
- Gemeindestraße
- Eisenbahn
- Grenze der Ortsdurchfahrt

Verwaltung

- Landesgrenze

Immissionsschutz

- Lärmschutzwand

Sonstiges

- Gewässer
- Regenrückhaltebecken mit Nummer
- geplanter Gebäudeabbruch
- Rückbaustrecke
- Rückbaufläche
- Hochspannungsleitung mit Schutzabständen

1

2

nts

Minister

Ingenieurgesellschaft mbH

Beratende Ingenieure & Stadtplaner

Vermessung Straßen- und Verkehrsplanung Bauleitung

Stadtplanung Landschaftspflege Siedlungswasserwirtschaft u. Wasserbau

Lärmschutz Verkehrstechnik Leitungsdokumentation

40165 Münster, Harnstraße 63, Tel.: 0251/27610-0 Fax: -33

Homepage: www.nts-bau.de eMail: info@nts-bau.de

bearbeitet	gezeichnet	geprüft
19.02.2016 H. Leiking	19.02.2016 H. Leiking	25.02.2016 L. Niederwimmer

Regionalniederlassung

Sauerland-Hochstift

AS Paderborn

Am Ripplinger Weg 2, 33098 Paderborn

Straßen.nrw

Projekt-Nr.

08-0001

Nr.	Art der Änderung	Datum	Zeichen

VORUNTERSUCHUNG

Landesbetrieb Straßenbau Nordrhein-Westfalen	Unterlage / Blatt-Nr.: 7 / 1
Straße: B 1n	Lageplan
PROJIS-Nr.:	- Variante 1b
Rasterlärmkarte Nacht in 4m ü. Gel.	
Maßstab: 1 : 5000	
B 1n Ortsumgebung Salzotten	
vergleichende Bewertung von Varianten östlich von Salzotten	
Bau-km 3+800,00 - 6+138,62	
Aufgestellt: 18.10.2017	Der Leiter der Regionalniederlassung Sauerland-Hochstift
i.A. gez. Vogtländer	