


Y 3471675.793
X 5727885.725

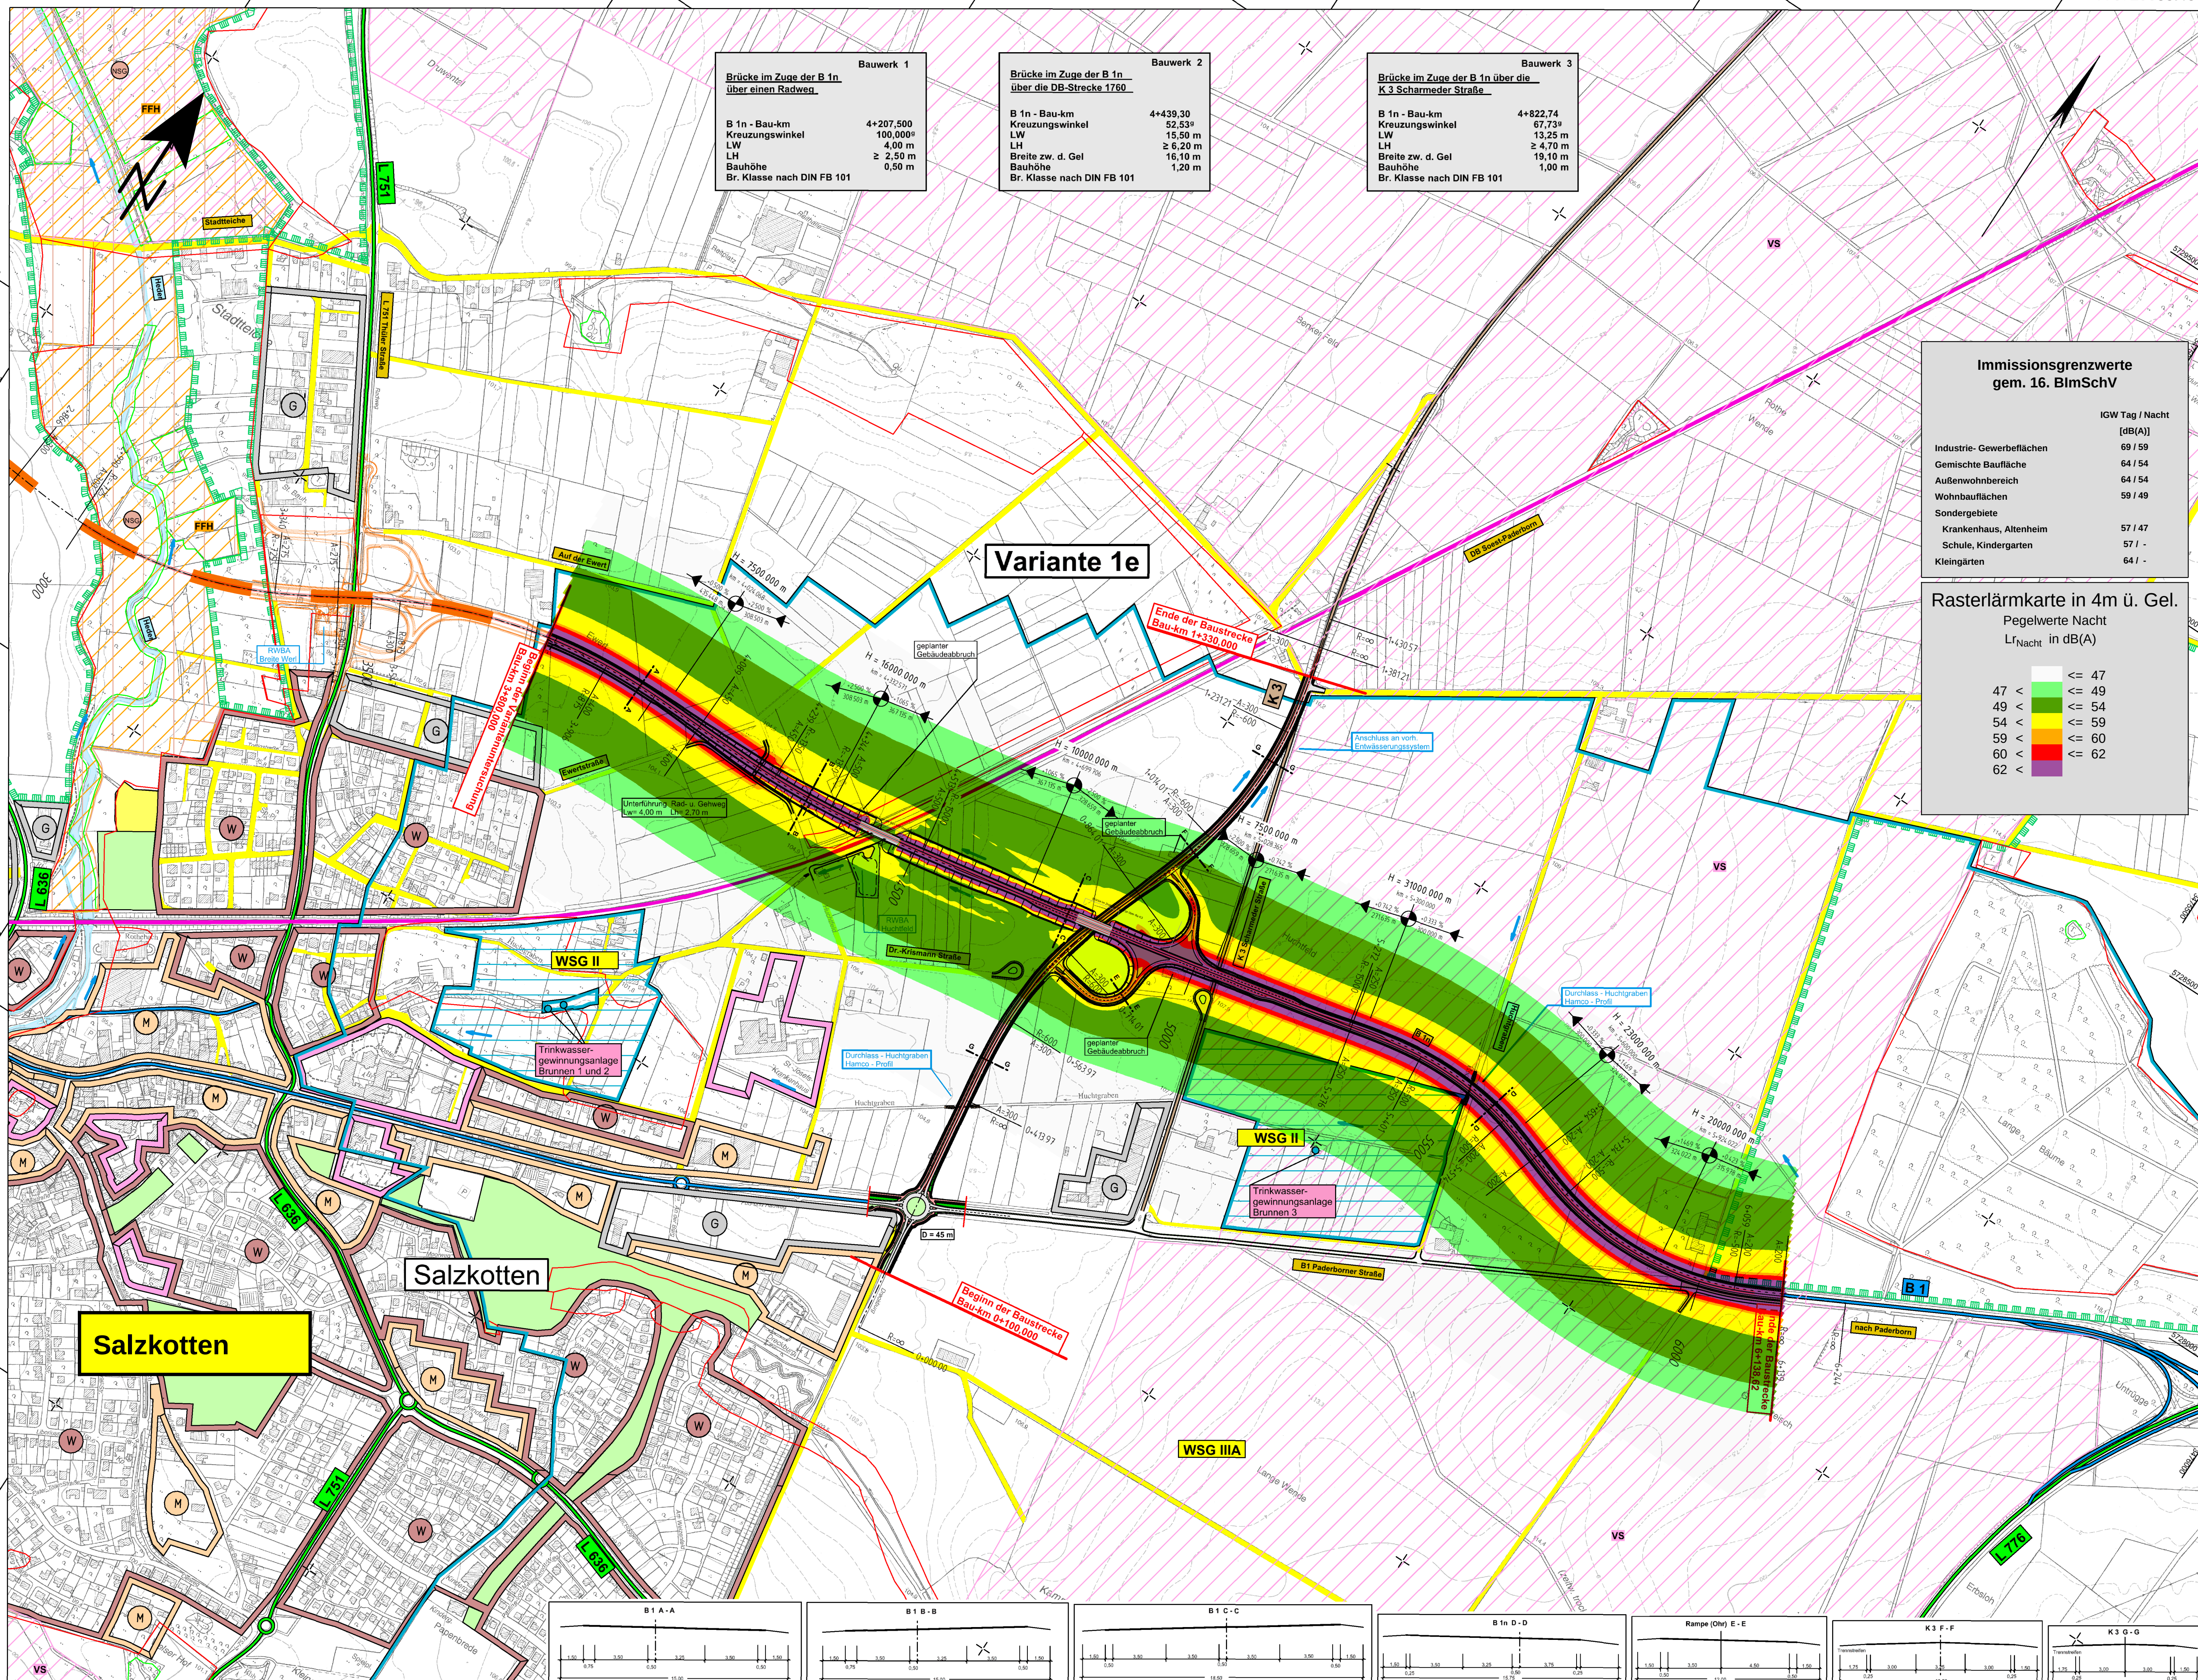

Y 3473189.306
X 5725565.771

Y 3474711.833
X 5729866.404

Zeichenerklärung

Lageplan 1 : 5 000 (Vorentwurf)

Planung

- Einschnittsböschung
- Fahrbahn mit Achse
- Dammabstimmung
- Wirtschaftsweg
- Straßennebenflächen
- Fahrbahnteiler / Insel / Parkstreifen
- Brücke
- Fahrbahn mit Überholfahrstreifen (OFS) bzw. Zusatzfahrstreifen (ZFS)

Gebiete und Flächen

- Wohnbaufläche
- gemischte Baufläche
- gewerbliche Baufläche
- Sonderbaufläche
- Gemeinbedarf

Schutzgebiete
Natur, Landschaft, Wasser

- FFH-Gebiet
- Europäisches Vogelschutzgebiet
- Naturschutzgebiet
- Landschaftsschutzgebiet
- Naturdenkmal
- geschützter Landschaftsbestandteil
- gesetzlich geschütztes Biotop
- Überschwingungsgebiet
- Wasserschutzzone I / II
- Wasserschutzzone III

Straßennetz

- B 99 Bundesstraße
- L 2151 Landesstraße
- K 33 Kreisstraße
- Gemeindestraße
- Eisenbahn
- Grenze der Ortsdurchfahrt

Verwaltung

- Landesgrenze

Immissionsschutz

- Lärmschutzwand

Sonstiges

- Gewässer
- Regenrückhaltebecken mit Nummer
- geplanter Gebäudeabbruch
- Rückbaustrecke
- Rückbaufläche
- Hochspannungsleitung mit Schutzabständen

Immissionsgrenzwerte gem. 16. BImSchV

	IGW Tag / Nacht [dB(A)]
Industrie- Gewerbetätigkeiten	69 / 59
Gemischte Baufläche	64 / 54
Außenwohnbereich	64 / 54
Wohnbauflächen	59 / 49
Sondergebiete	
Krankenhaus, Altenheim	57 / 47
Schule, Kindergarten	57 / -
Kleingärten	64 / -

Rasterlärnkarte in 4m ü. Gel.

Pegelwerte Nacht
Lr_{Nacht} in dB(A)

<= 47	<= 49
47 <	<= 54
49 <	<= 59
54 <	<= 60
59 <	<= 62
60 <	<= 62
62 <	<= 62

nts
Ingenieurgesellschaft mbH

Beratende Ingenieure & Stadtplaner
Vermessung Straßen- und Verkehrsplanung Bauleitung
Stadtplanung Landschaftsplanung Siedlungswasserwirtschaft u. Wasserbau
Lärmschutz Verkehrstechnik Leitungsdokumentation
48165 Münster, Hammer 63, Tel.: 0251/27610 Fax: -33
Homepage: www.nts-gb.de eMail: info@nts-gb.de

bearbeitet	gezeichnet	geprüft
19.02.2016 H. Leiking	19.02.2016 H. Leiking	25.02.2016 L. Niederwimmer

Regionalniederlassung
Sauerland-Hochstift
AS Paderborn
Am Rippering Weg 2, 33098 Paderborn

Projekt-Nr.
08-0001

Nr.	Art der Änderung	Datum	Zeichen

VORUNTERSUCHUNG

Landesbetrieb Straßenbau Nordrhein-Westfalen	Unterlage / Blatt-Nr.: 7 / 2
Straße: B 1n	Lageplan - Variante 1e Rasterlärnkarte Nacht in 4m ü. Gel. Maßstab: 1 : 5000
B 1n Ortsumgebung Salzkotten vergleichende Bewertung von Varianten östlich von Salzkotten Bau-km 3+800,00 - 6+138,62	
Aufgestellt: 18.10.2017 Der Leiter der Regionalniederlassung Sauerland-Hochstift i.A. gez. Vogtländer	