


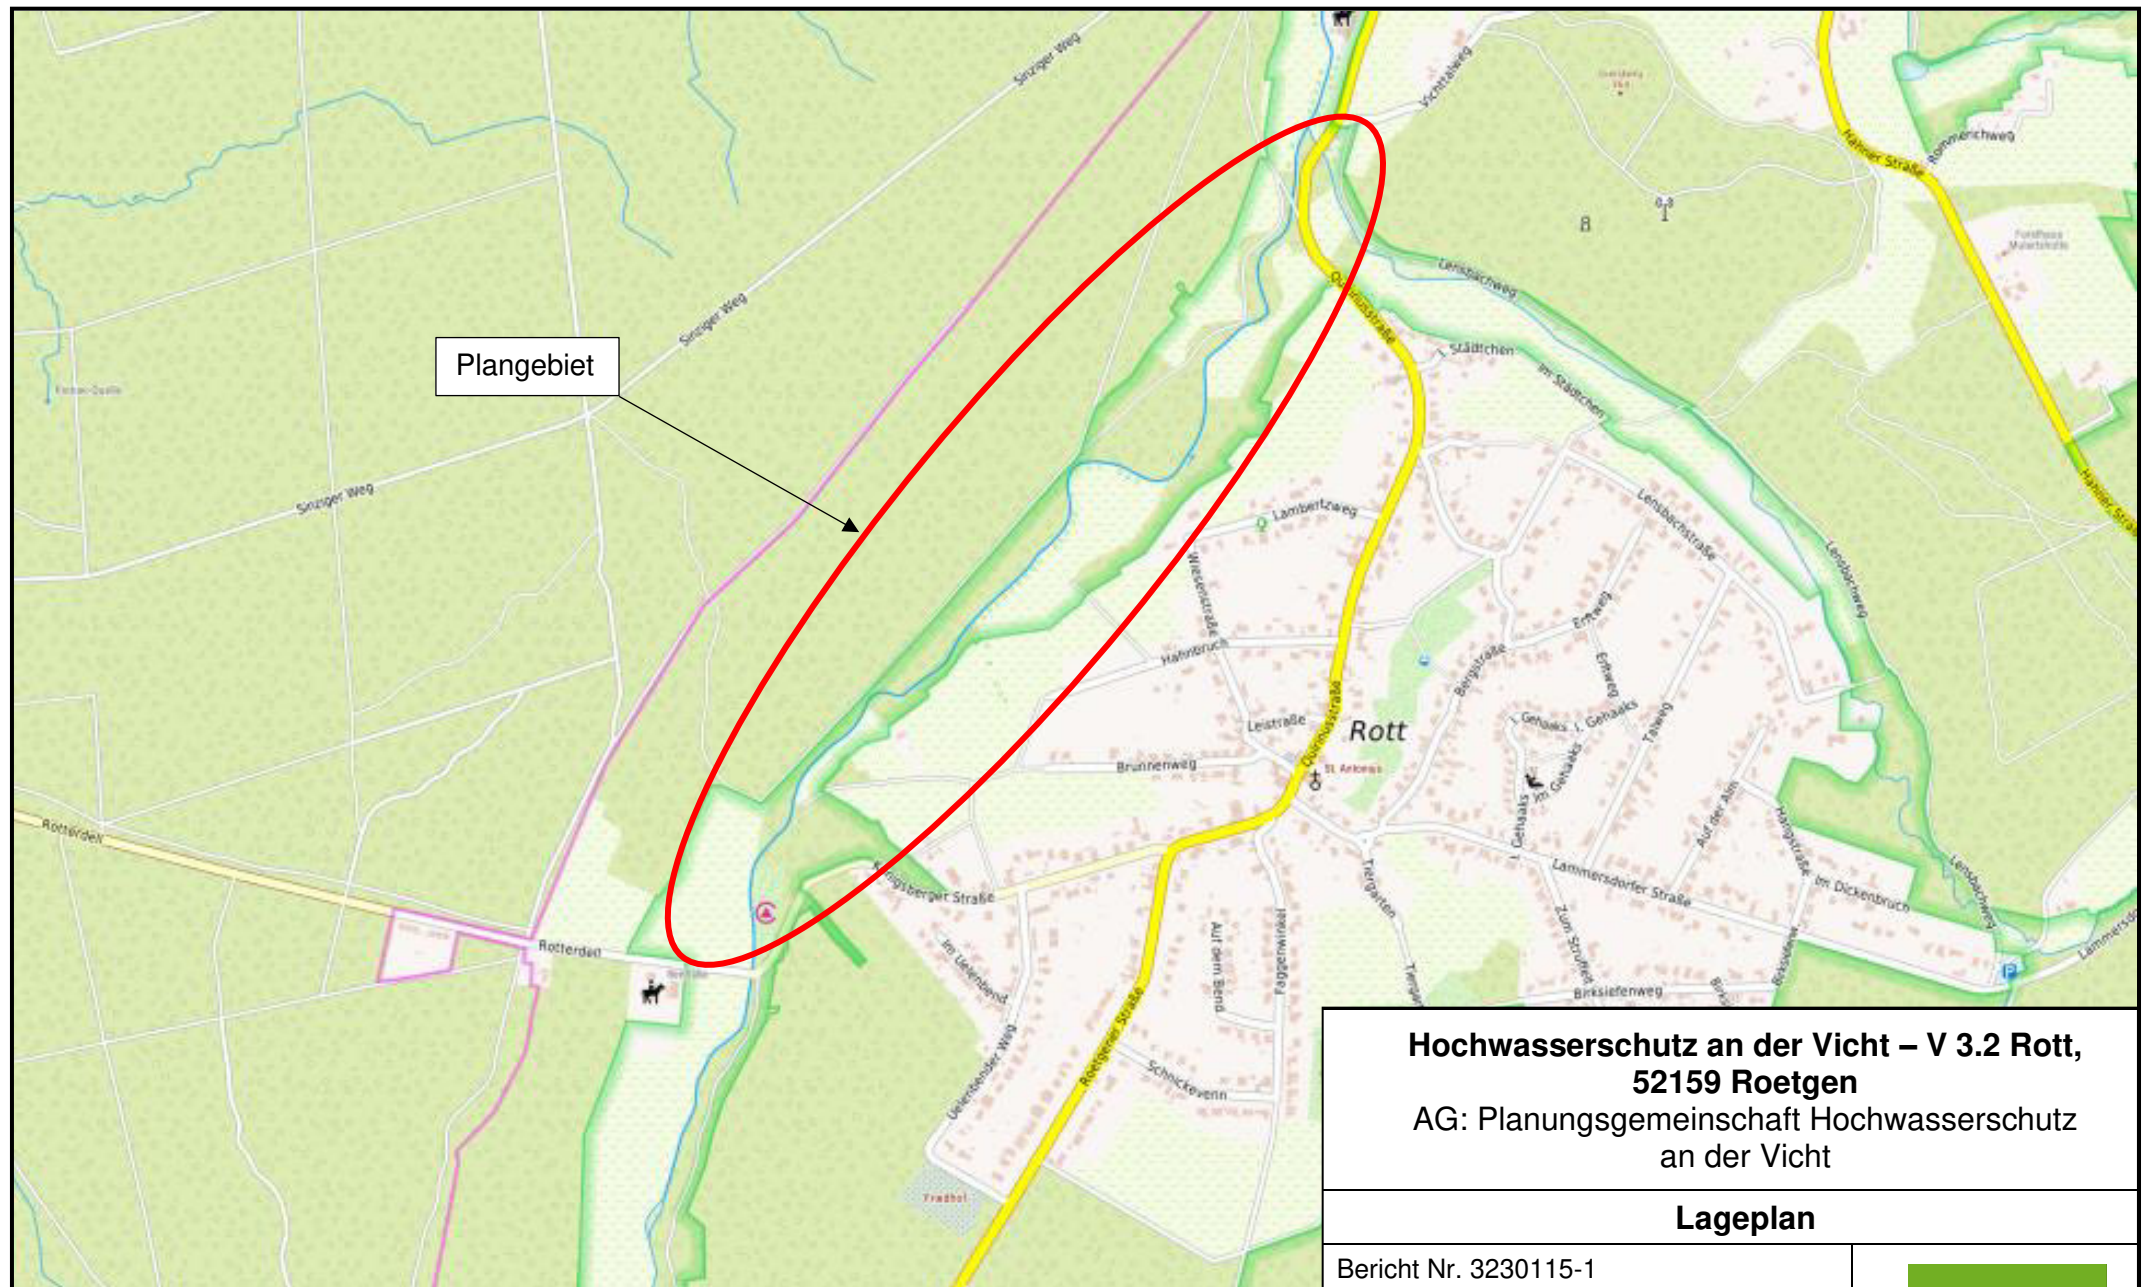

Hochwasserschutz an der Vicht – V 3.2 Rott, 52159 Roetgen

AG: Planungsgemeinschaft Hochwasserschutz an der Vicht

Lageplan

Bericht Nr. 3230115-1


Anlage 1.1

Datum: 01.03.2023

Maßstab: 1 : 10.000

Bearbeiter: Dipl.-Ing. (FH) F. Holzinger



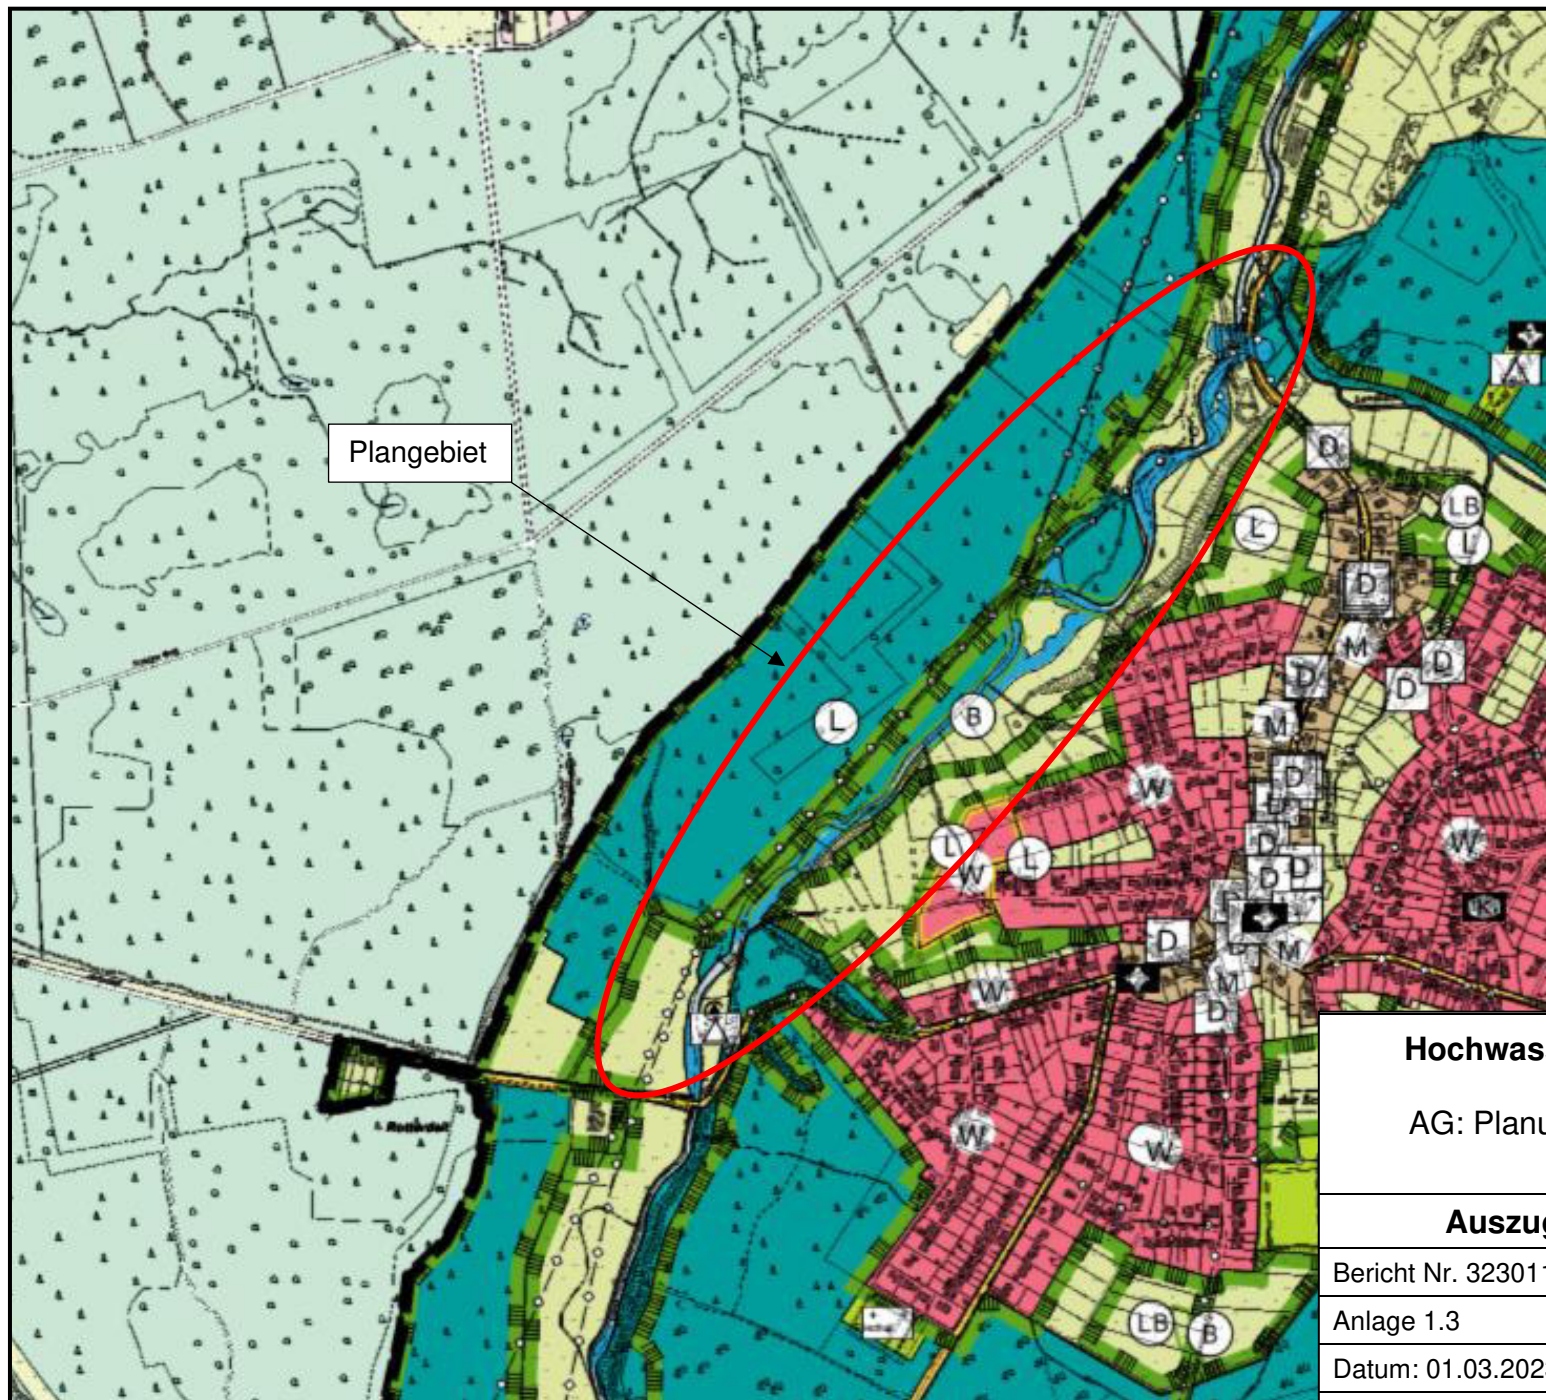

Hochwasserschutz an der Vicht – V 3.2 Rott, 52159 Roetgen

AG: Planungsgemeinschaft Hochwasserschutz
an der Vicht

Auszug aus dem Flächennutzungsplan

Bericht Nr. 3230115-1

Anlage 1.3


Datum: 01.03.2023

Maßstab: ohne

Bearbeiter: Dipl.-Ing. (FH) F. Holzinger



Hochwasserschutz an der Vicht - V3.2 Rott

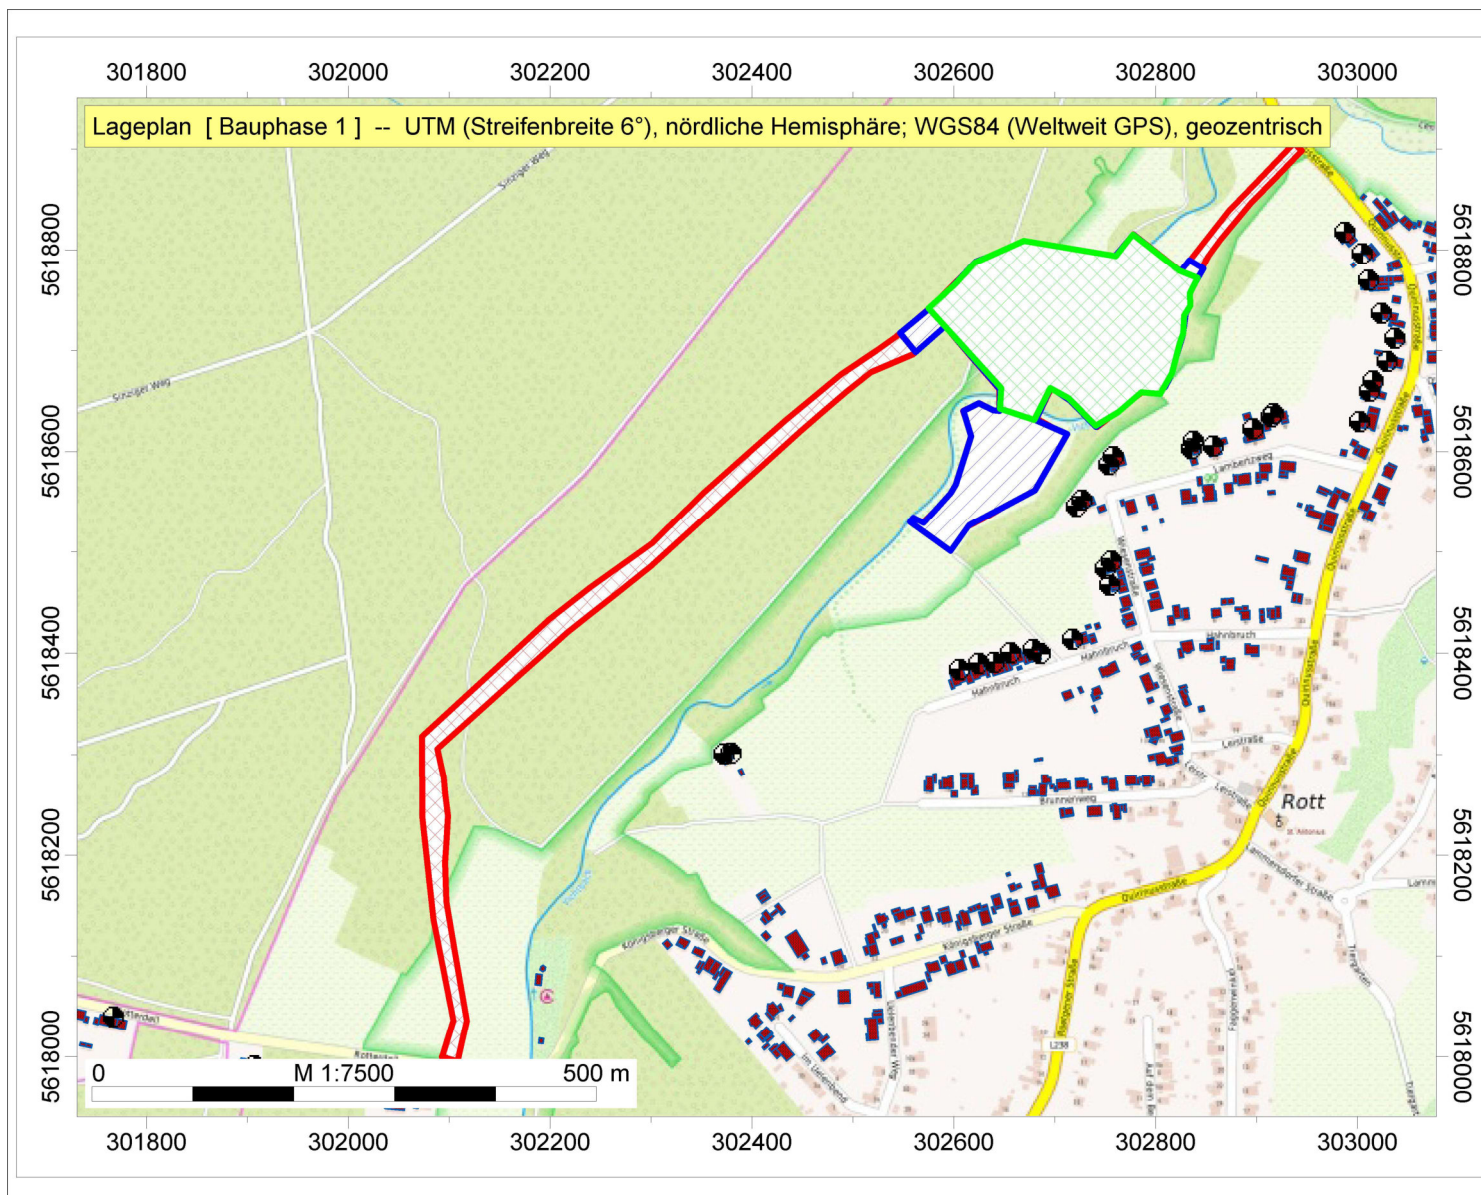

IFB Eigenschenk GmbH
Dipl.- Ing. (FH) F. Holzinger

Hochwasserschutz an der
Vicht
V3.2 Rott


Auftragsnr. 3230115-1

Legende

- Immissionspunkt
- Gebäude
- Lkws (FLQi)
- Radlader (FLQi)
- Baugeräte (FLQi)



Hochwasserschutz an der Vicht - V3.2 Rott

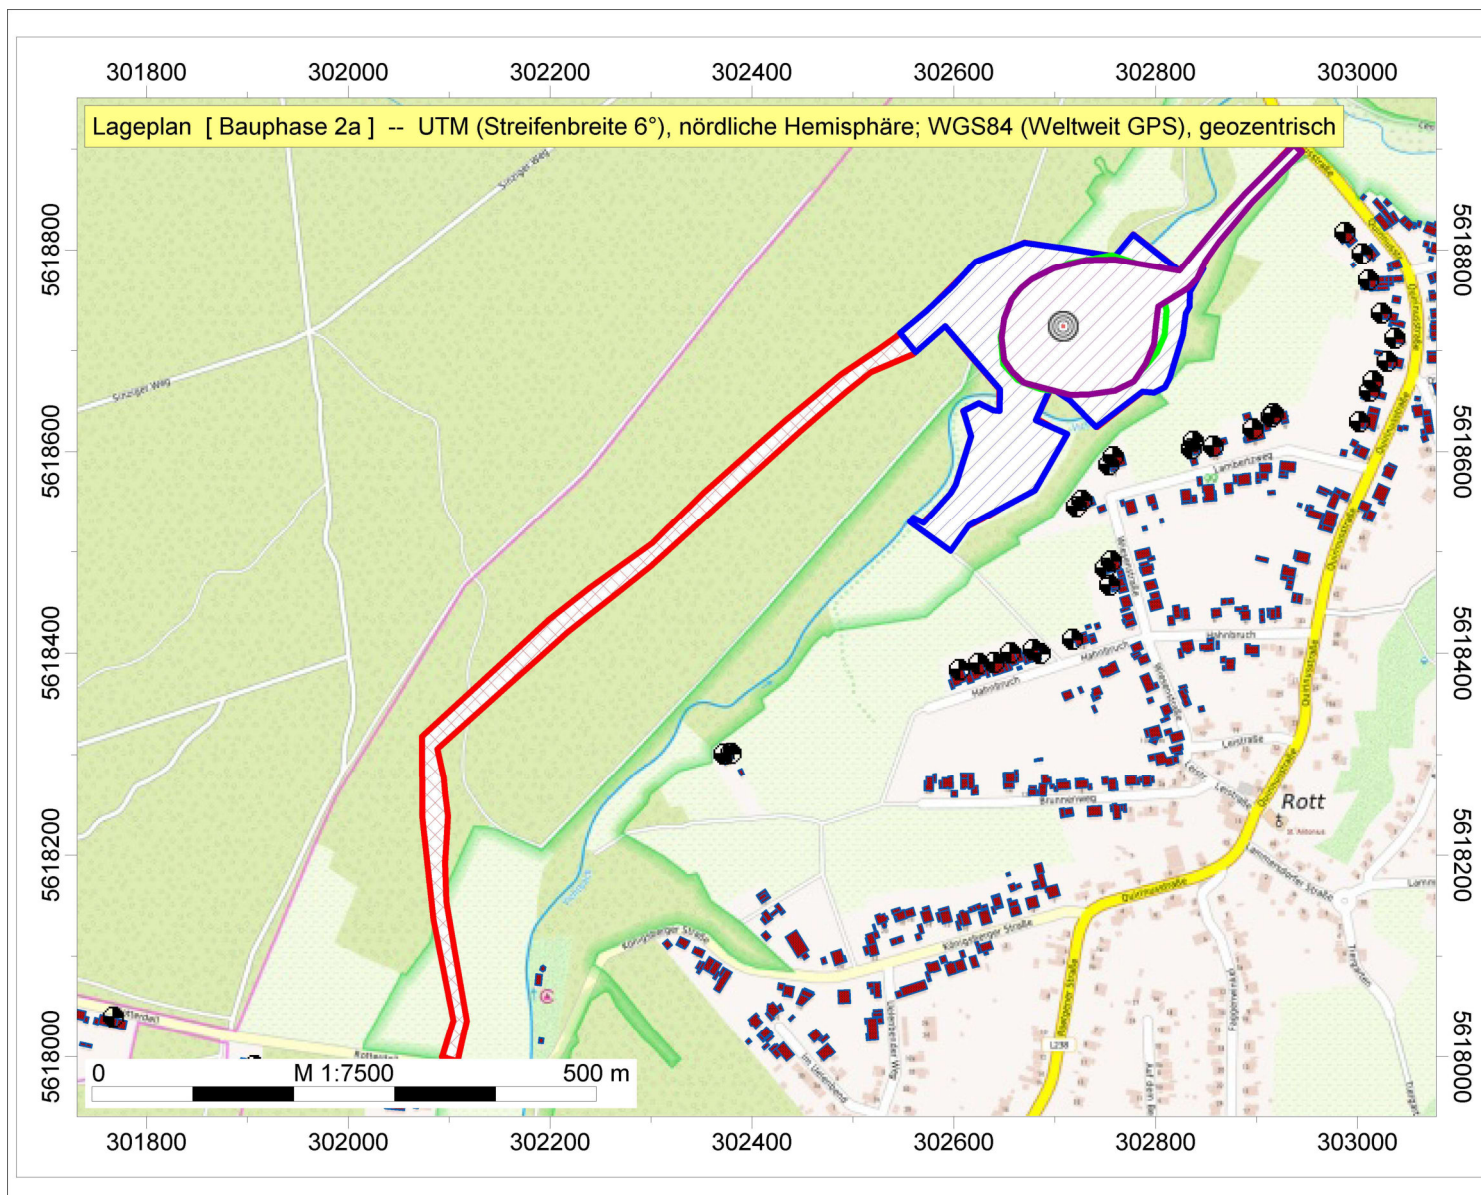

IFB Eigenschenk GmbH
Dipl.- Ing. (FH) F. Holzinger

Hochwasserschutz an der
Vicht
V3.2 Rott


Auftragsnr. 3230115-1

Legende

- Immissionspunkt
- Gebäude
- Turmdrehkran (EZQi)
- Lkws (FLQi)
- Radlader (FLQi)
- Beton (FLQi)
- Baugeräte (FLQi)



Hochwasserschutz an der Vicht - V3.2 Rott

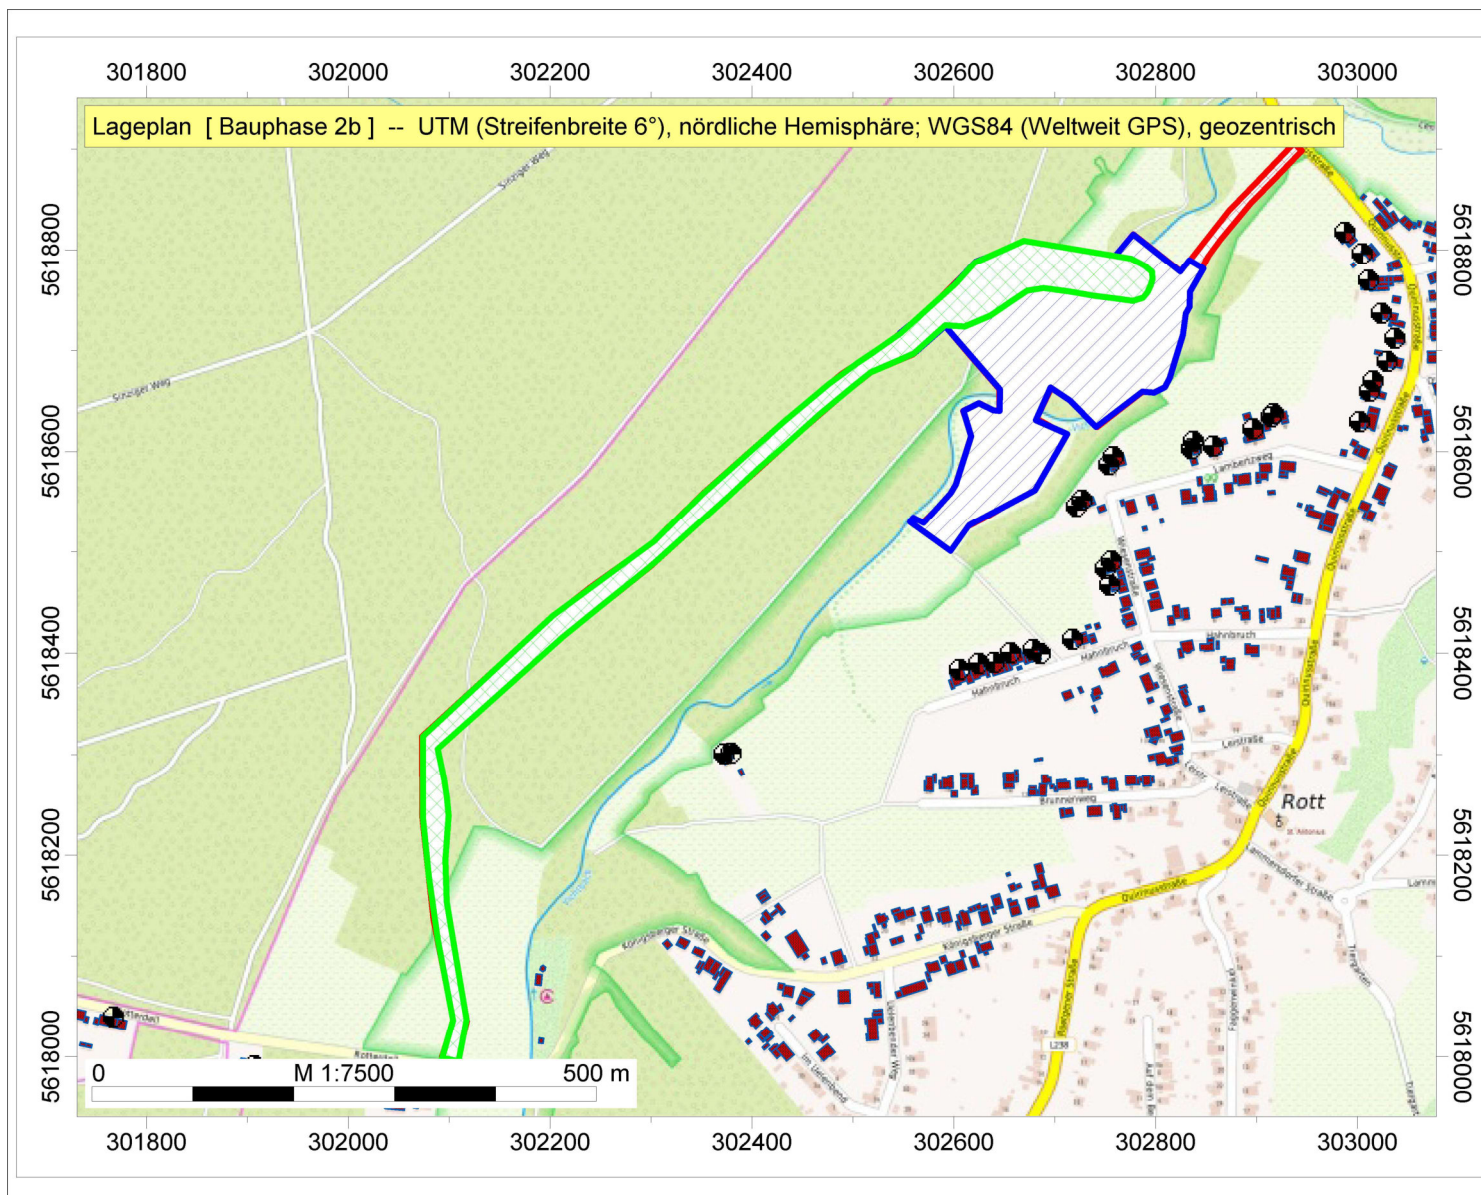

IFB Eigenschenk GmbH
Dipl.- Ing. (FH) F. Holzinger

Hochwasserschutz an der
Vicht
V3.2 Rott


Auftragsnr. 3230115-1

Legende

- Immissionspunkt
- Gebäude
- Lkws (FLQi)
- Radlader (FLQi)
- Baugeräte (FLQi)



Hochwasserschutz an der Vicht - V3.2 Rott

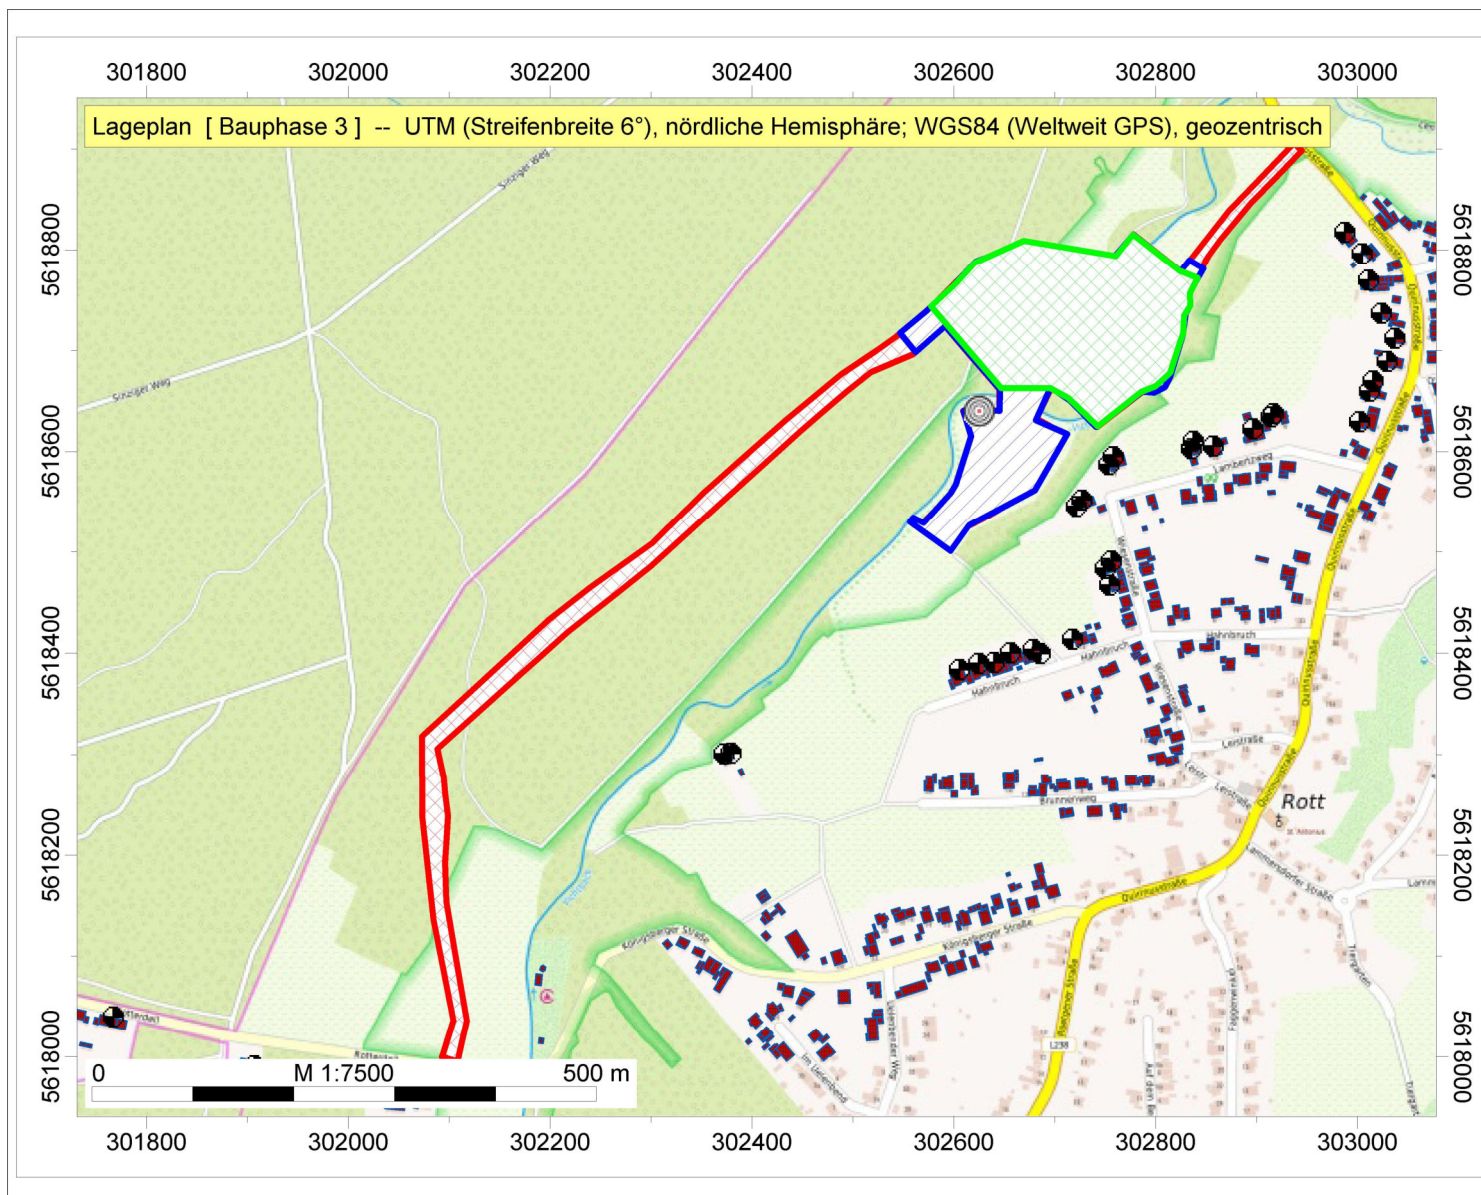


IFB Eigenschenk GmbH
Dipl.- Ing. (FH) F. Holzinger

Hochwasserschutz an der
Vicht
V3.2 Rott

Auftragsnr. 3230115-1



Hochwasserschutz an der Vicht - V3.2 Rott

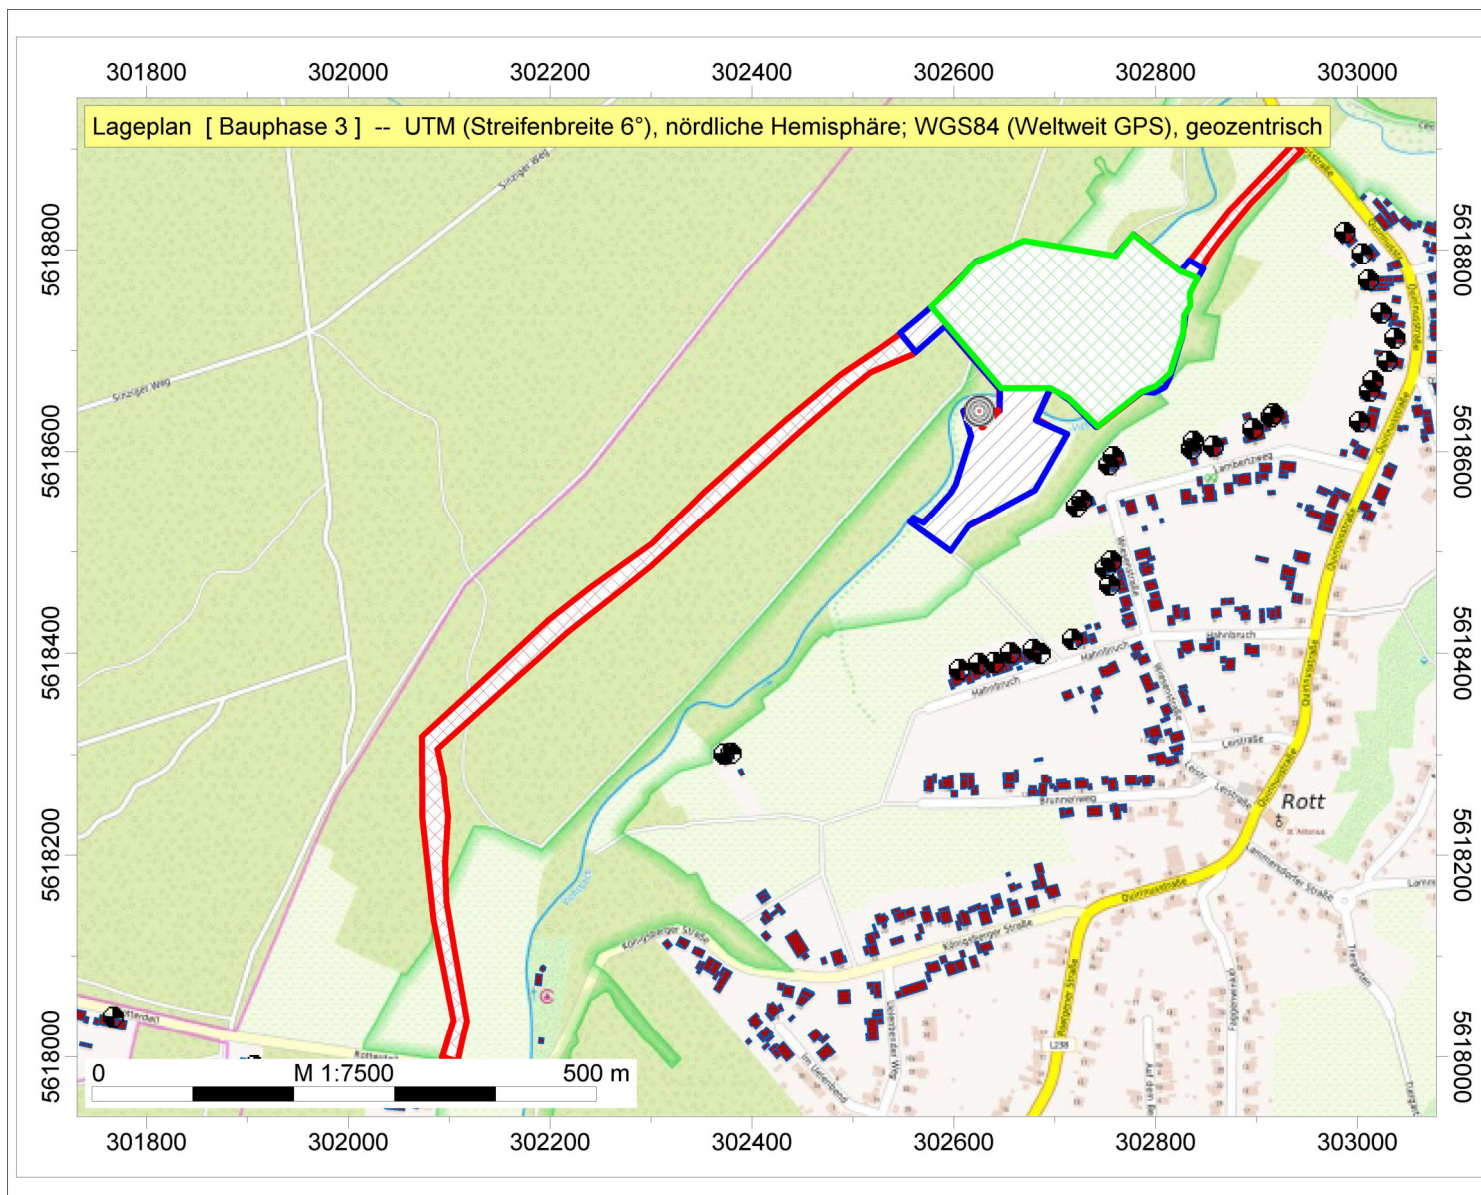

IFB Eigenschenk GmbH
Dipl.- Ing. (FH) F. Holzinger

Hochwasserschutz an der
Vicht
V3.2 Rott - mit Maßnahmen


Auftragsnr. 3230115-1

Legende

- Immissionspunkt
- Lärmschutzwand
- Gebäude
- Brechanlage (EZQi)
- Lkws (FLQi)
- Radlader (FLQi)
- Baugeräte (FLQi)



Hochwasserschutz an der Vicht - V3.2 Rott

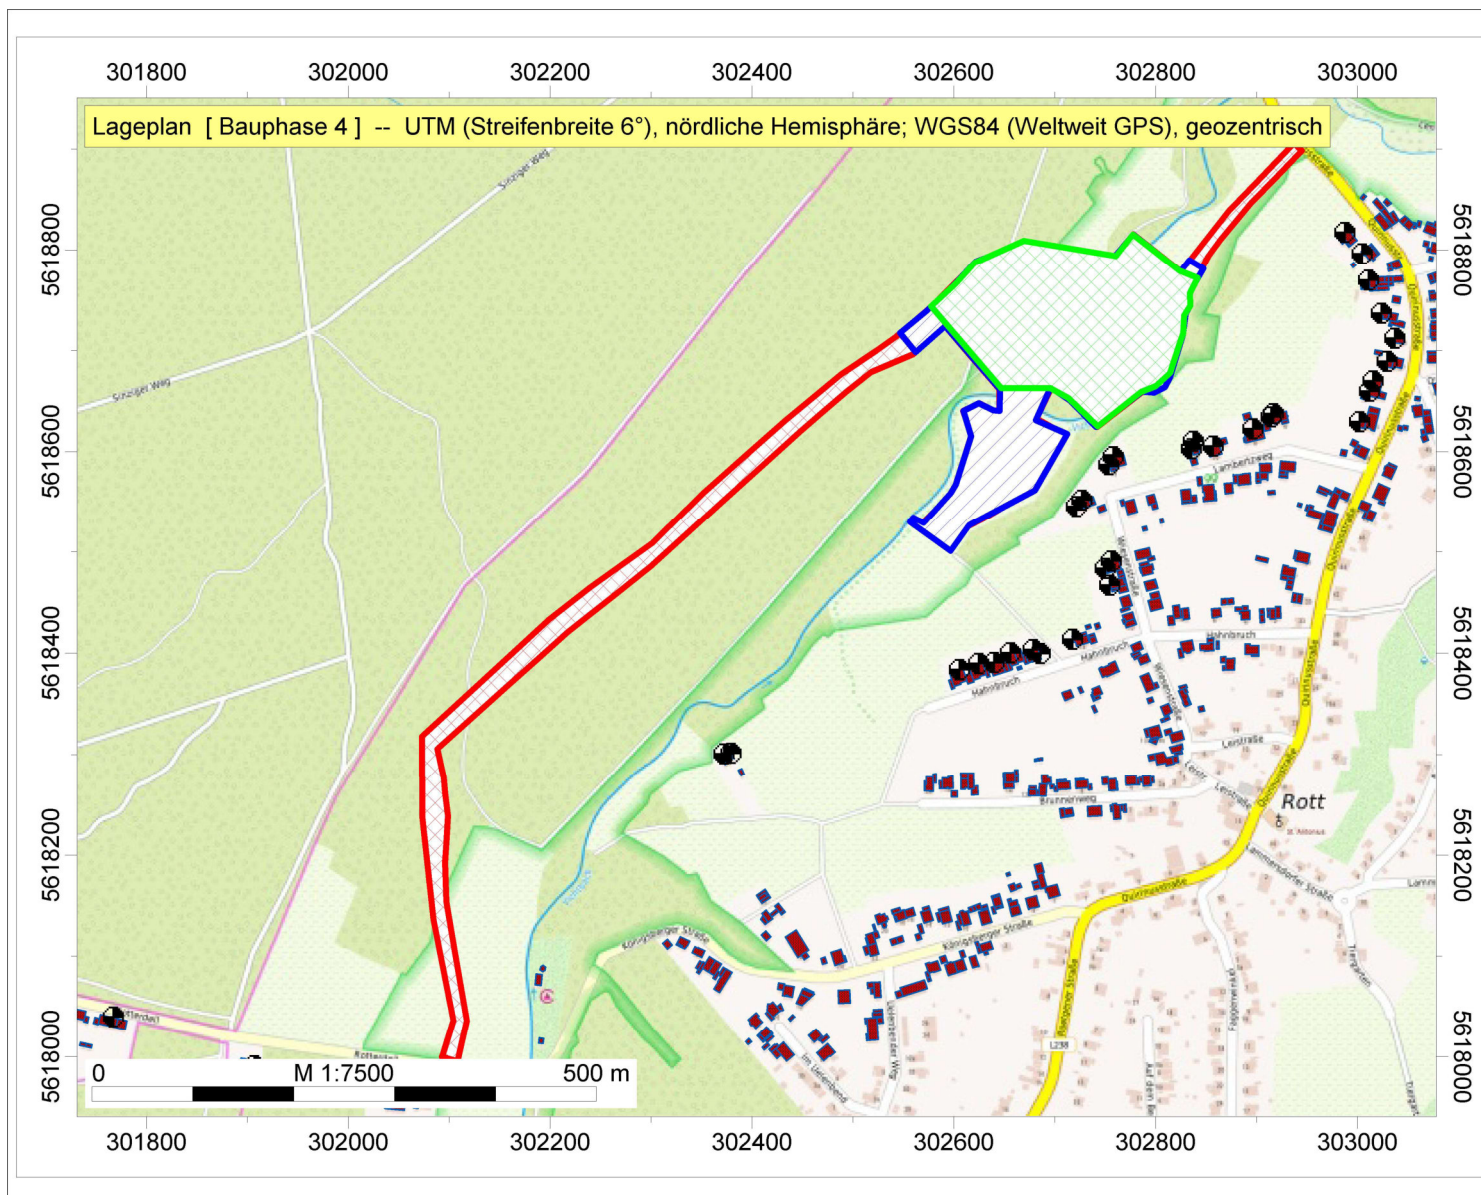

IFB Eigenschenk GmbH
Dipl.- Ing. (FH) F. Holzinger

Hochwasserschutz an der
Vicht
V3.2 Rott

Auftragsnr. 3230115-1

Legende

- Immissionspunkt
- Gebäude
- Lkws (FLQi)
- Radlader (FLQi)
- Baugeräte (FLQi)

