


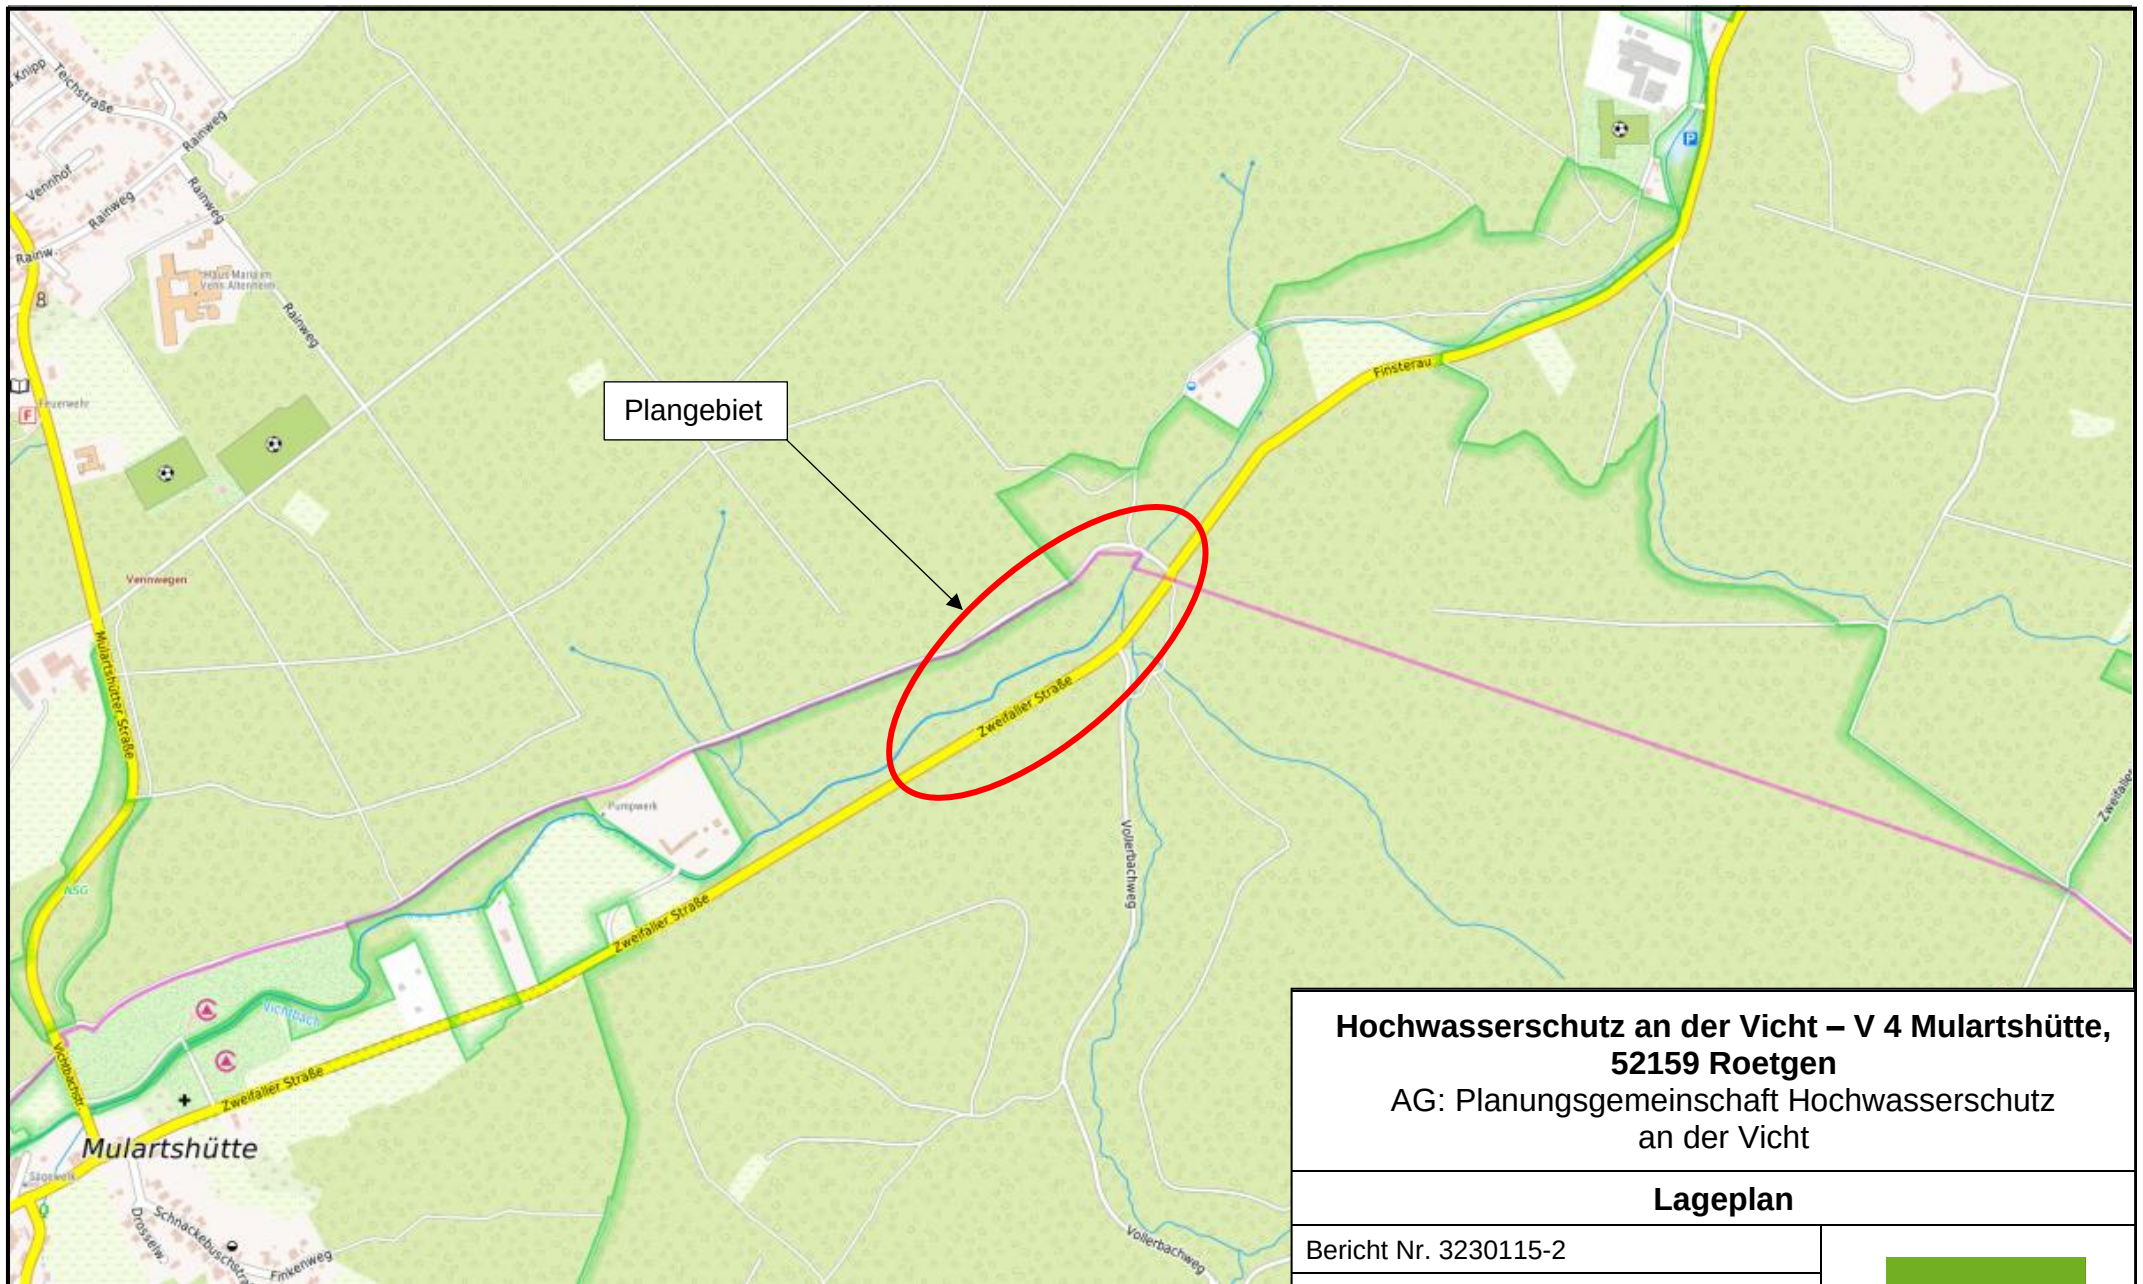

Hochwasserschutz an der Vicht – V 4 Mulartshütte, 52159 Roetgen

AG: Planungsgemeinschaft Hochwasserschutz
an der Vicht

Lageplan

Bericht Nr. 3230115-2


Anlage 1.1

Datum: 01.03.2023

Maßstab: 1:10.000

Bearbeiter: Dipl.-Ing. (FH) F. Holzinger



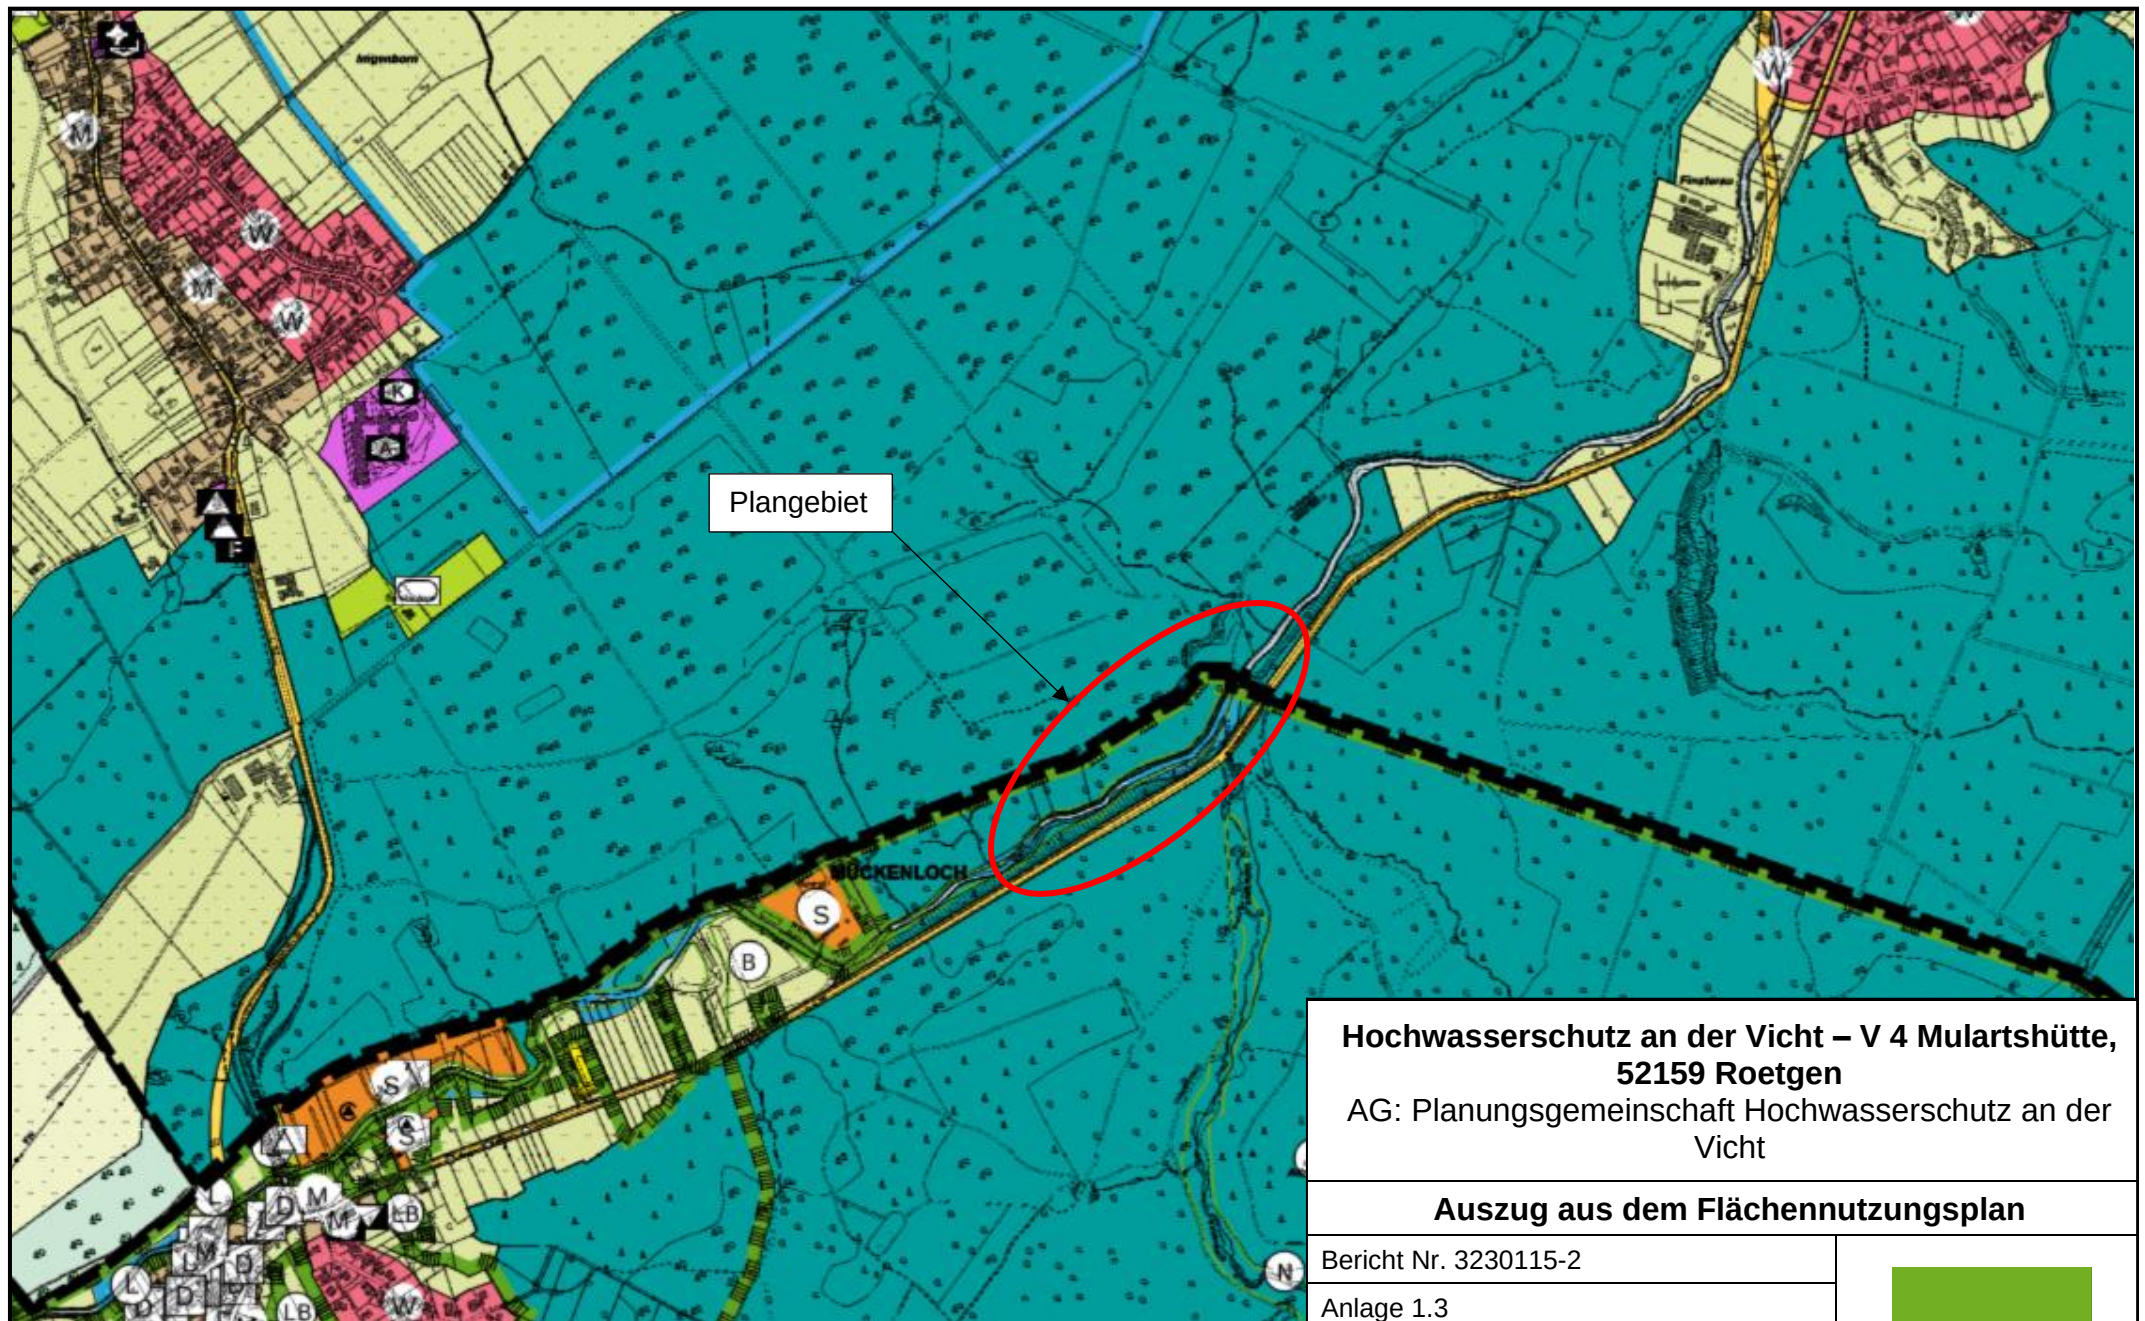

**Hochwasserschutz an der Vicht – V 4 Mulartshütte,
52159 Roetgen**
AG: Planungsgemeinschaft Hochwasserschutz an der
Vicht

Auszug aus dem Flächennutzungsplan

Bericht Nr. 3230115-2

Anlage 1.3

Datum: 01.03.2023

Maßstab: ohne

Bearbeiter: Dipl.-Ing. (FH) F. Holzinger




Hochwasserschutz an der Vicht - V4 Mulartshütte

IFB Eigenschenk GmbH
Dipl.- Ing. (FH) F.
Holzinger

Hochwasserschutz an der
Vicht
V4 Mulartshütte

Auftragsnr. 3230115-2

Lageplan [Bauphase 1] -- UTM (Streifenbreite 6°), nördliche Hemisphäre; WGS84 (Weltweit GPS), geozentrisch

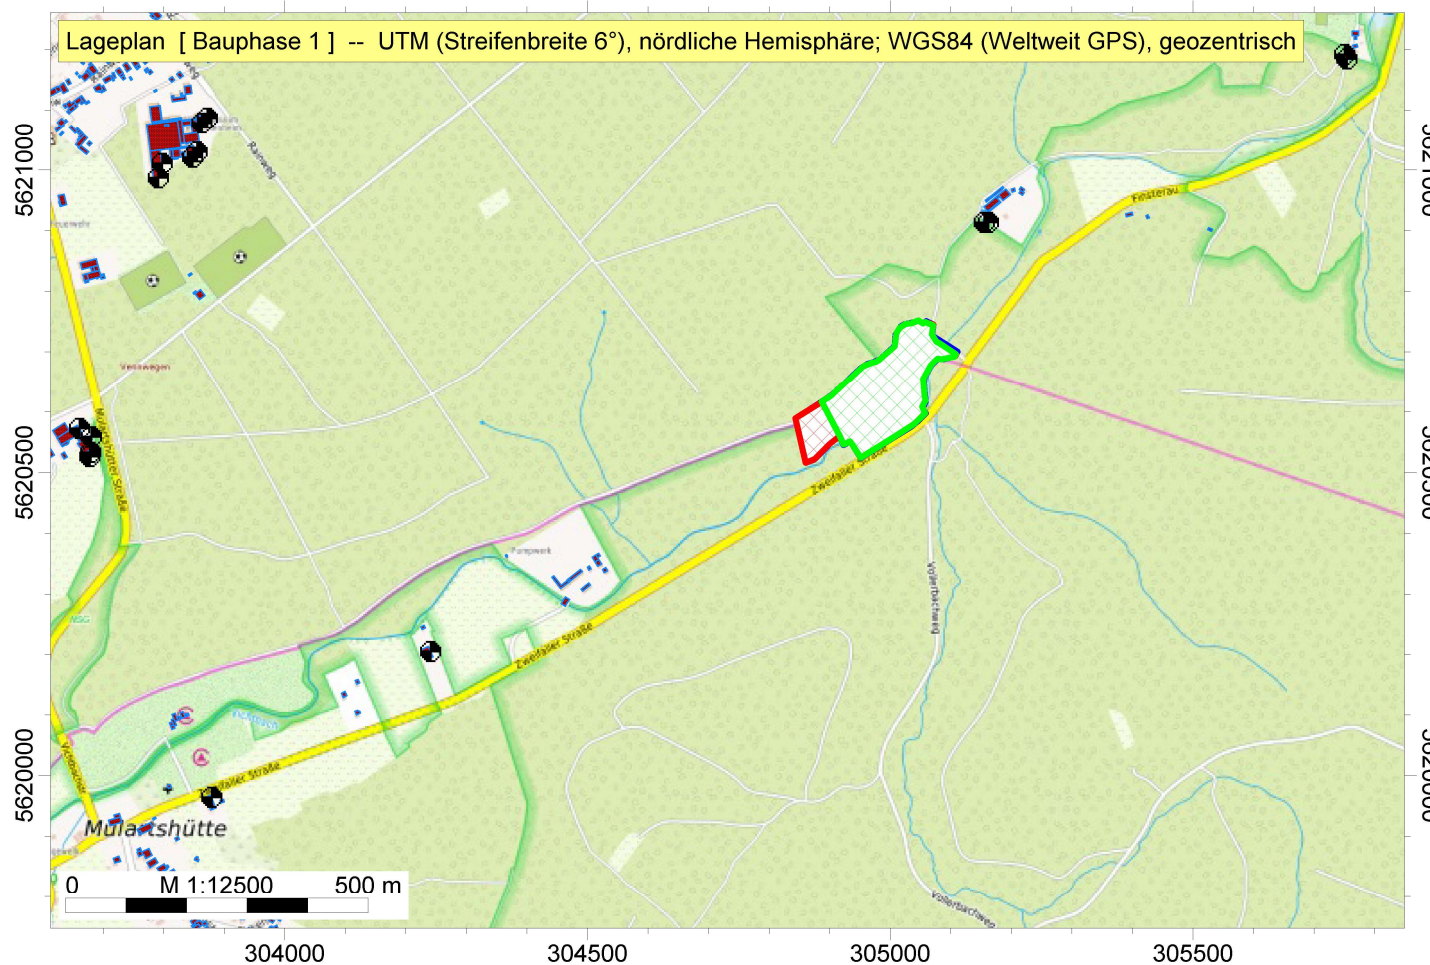

Legende

- Immissionspunkt
- Gebäude
- Lkws (FLQi)
- Radlader (FLQi)
- Baugeräte (FLQi)



Hochwasserschutz an der Vicht - V4 Mulartshütte


IFB Eigenschenk GmbH
Dipl.- Ing. (FH) F.
Holzinger

Hochwasserschutz an der
Vicht
V4 Mulartshütte

Auftragsnr. 3230115-2

Legende

- Immissionspunkt
- Gebäude
- Turmdrehkran (EZQi)
- Lkws FLQi
- Radlader (FLQi)
- Baugeräte (FLQi)

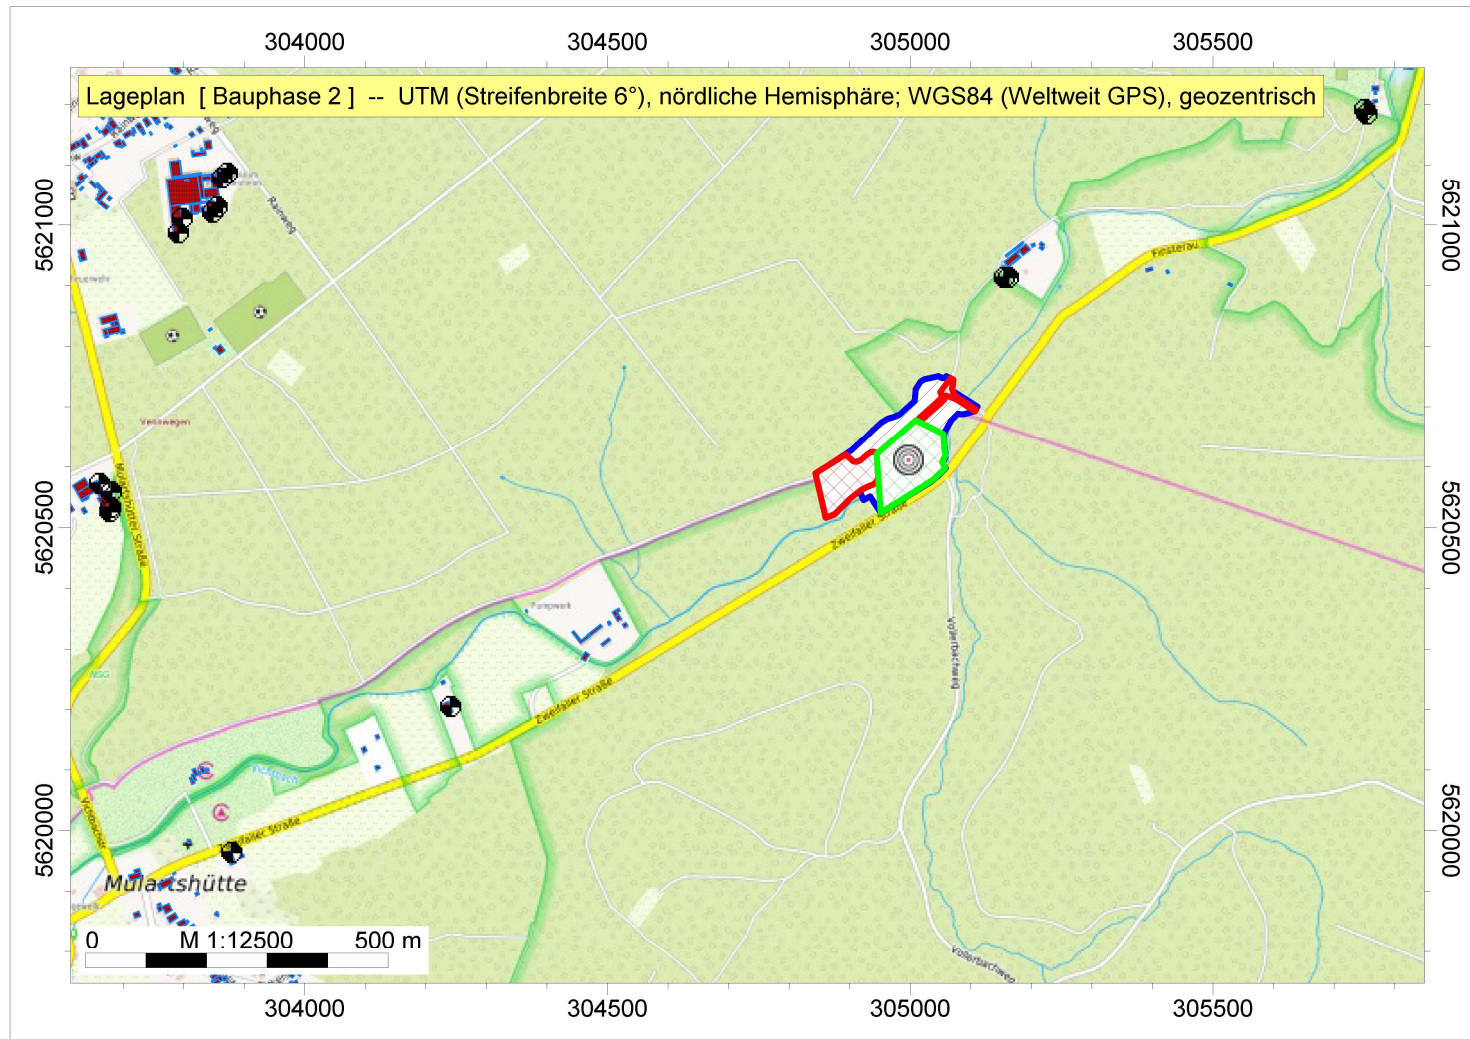

Hochwasserschutz an der Vicht - V4 Mulartshütte


IFB Eigenschenk GmbH
Dipl.- Ing. (FH) F.
Holzinger

Hochwasserschutz an der
Vicht
V4 Mulartshütte

Auftragsnr. 3230115-2

Legende

- Immissionspunkt
- Gebäude
- Brechanlage (EZQi)
- Lkws (FLQi)
- Radlader (FLQi)
- Baugeräte (FLQi)

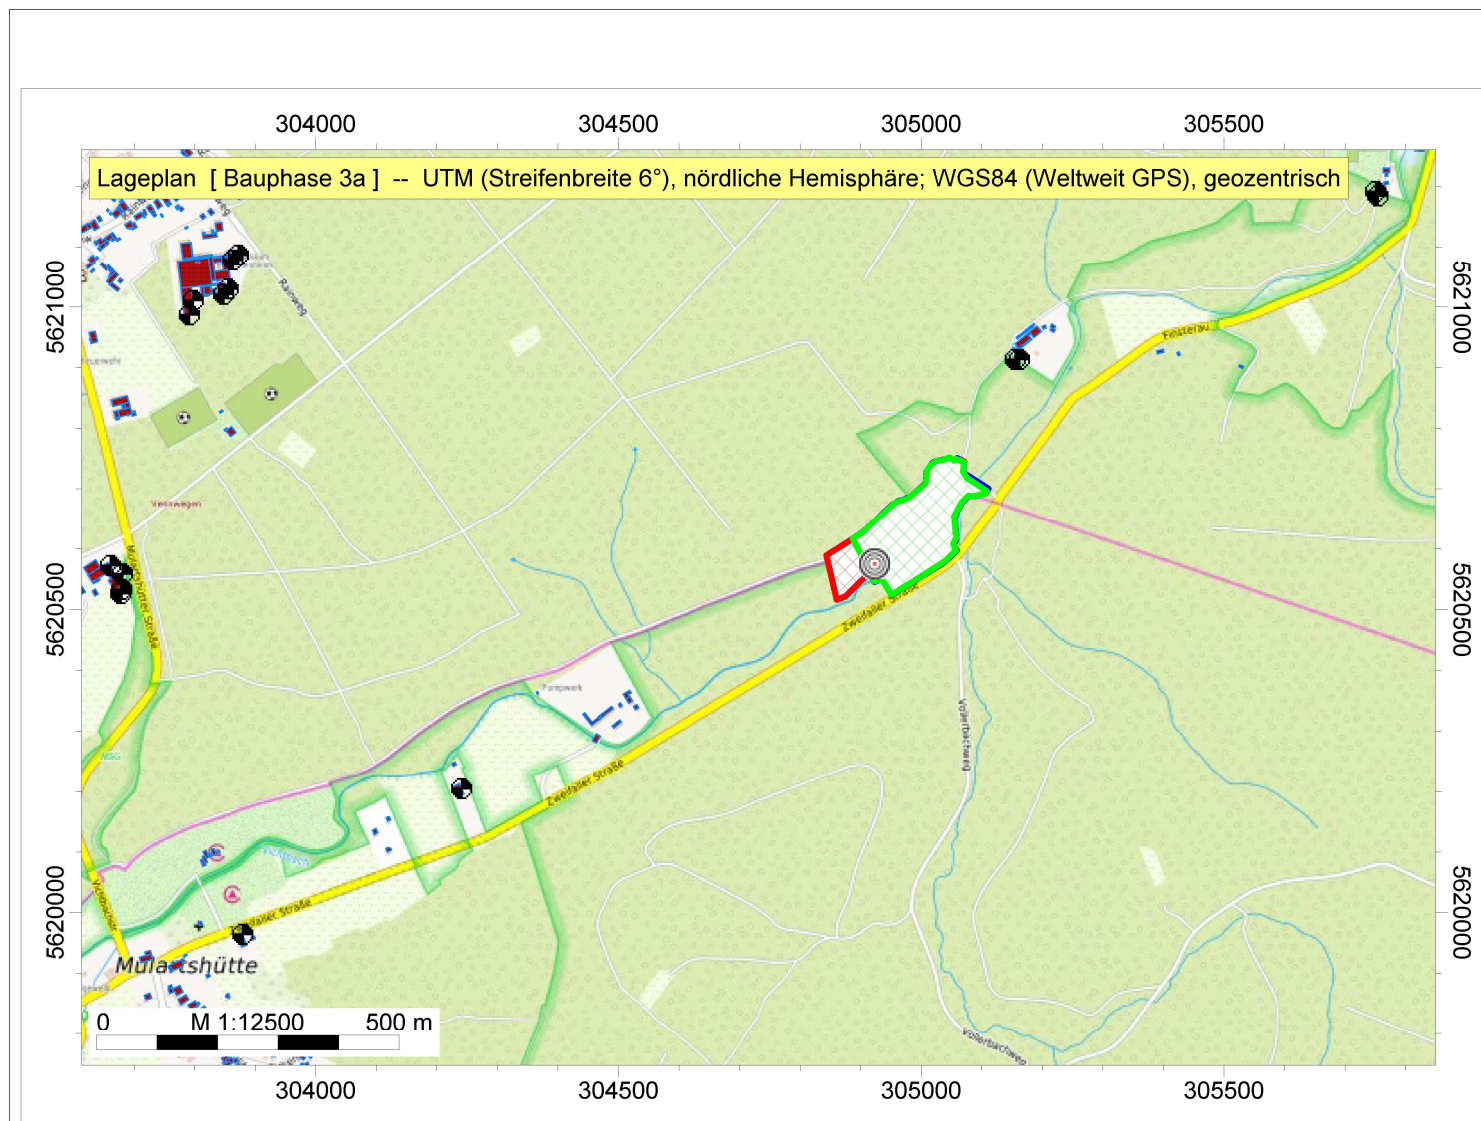

Hochwasserschutz an der Vicht - V4 Mulartshütte


IFB Eigenschenk GmbH
Dipl.- Ing. (FH) F.
Holzinger

Hochwasserschutz an der
Vicht
V4 Mulartshütte

Auftragsnr. 3230115-2

Legende

- Immissionspunkt
- Gebäude
- Radlader (FLQi)
- Betonmischer (FLQi)
- Baugeräte (FLQi)

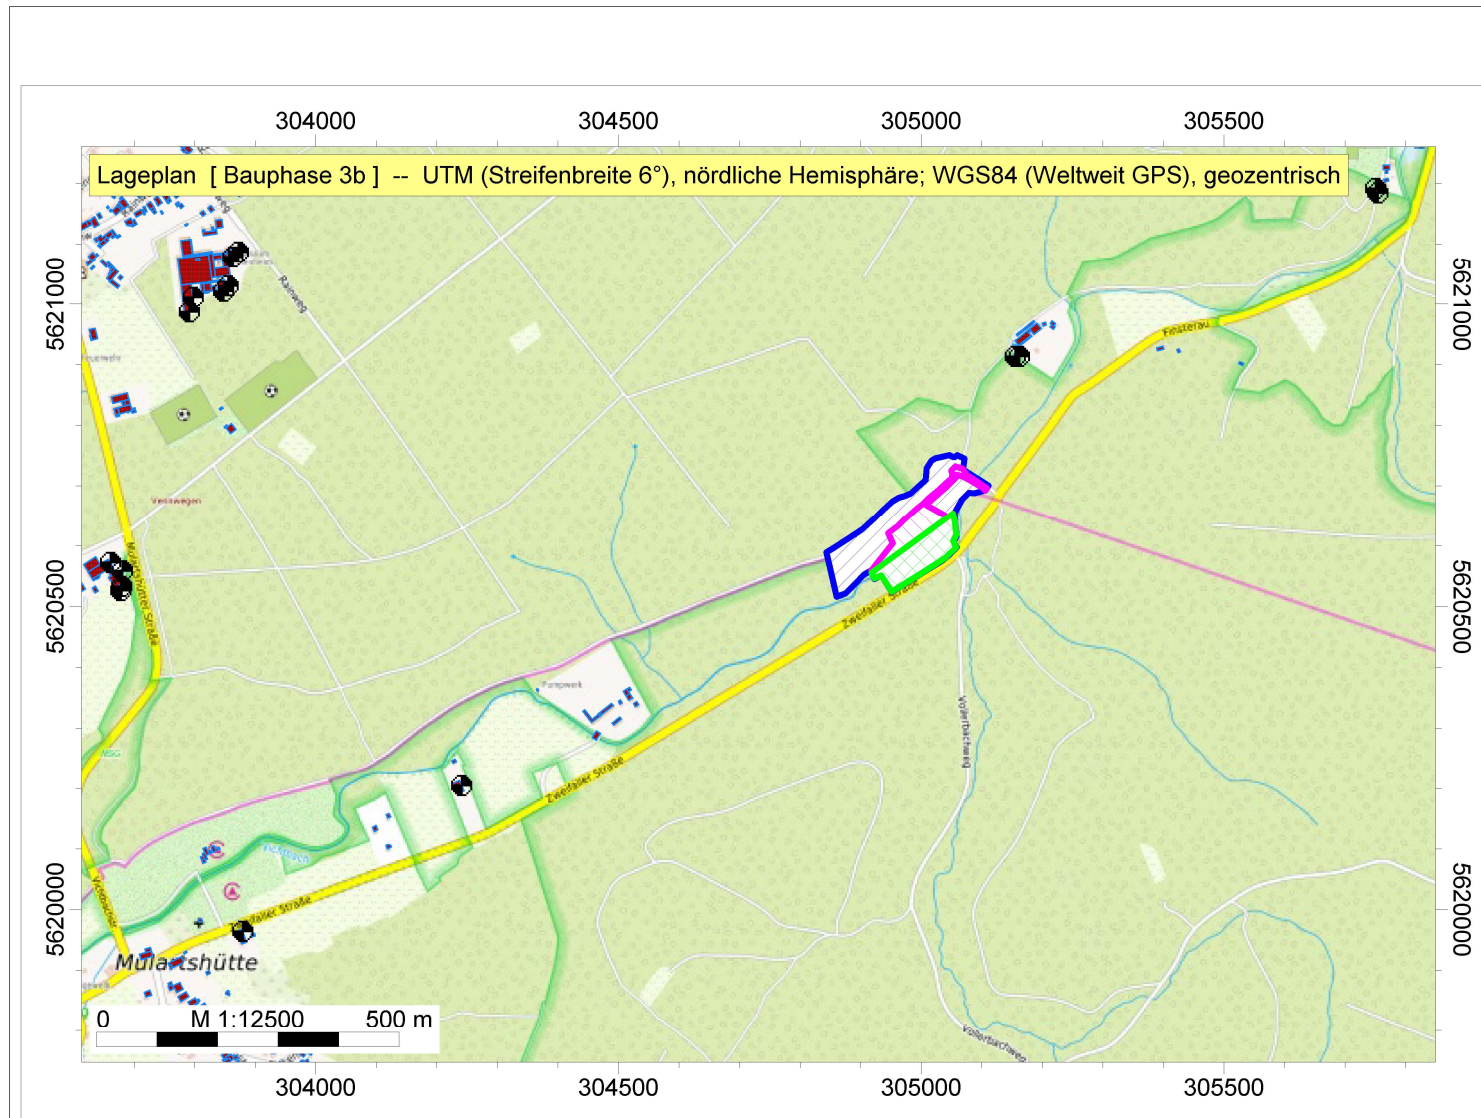


Hochwasserschutz an der Vicht - V4 Mulartshütte

IFB Eigenschenk GmbH
Dipl.- Ing. (FH) F.
Holzinger

Hochwasserschutz an der
Vicht
V4 Mulartshütte

Auftragsnr. 3230115-2

Lageplan [Bauphase 4] -- UTM (Streifenbreite 6°), nördliche Hemisphäre; WGS84 (Weltweit GPS), geozentrisch

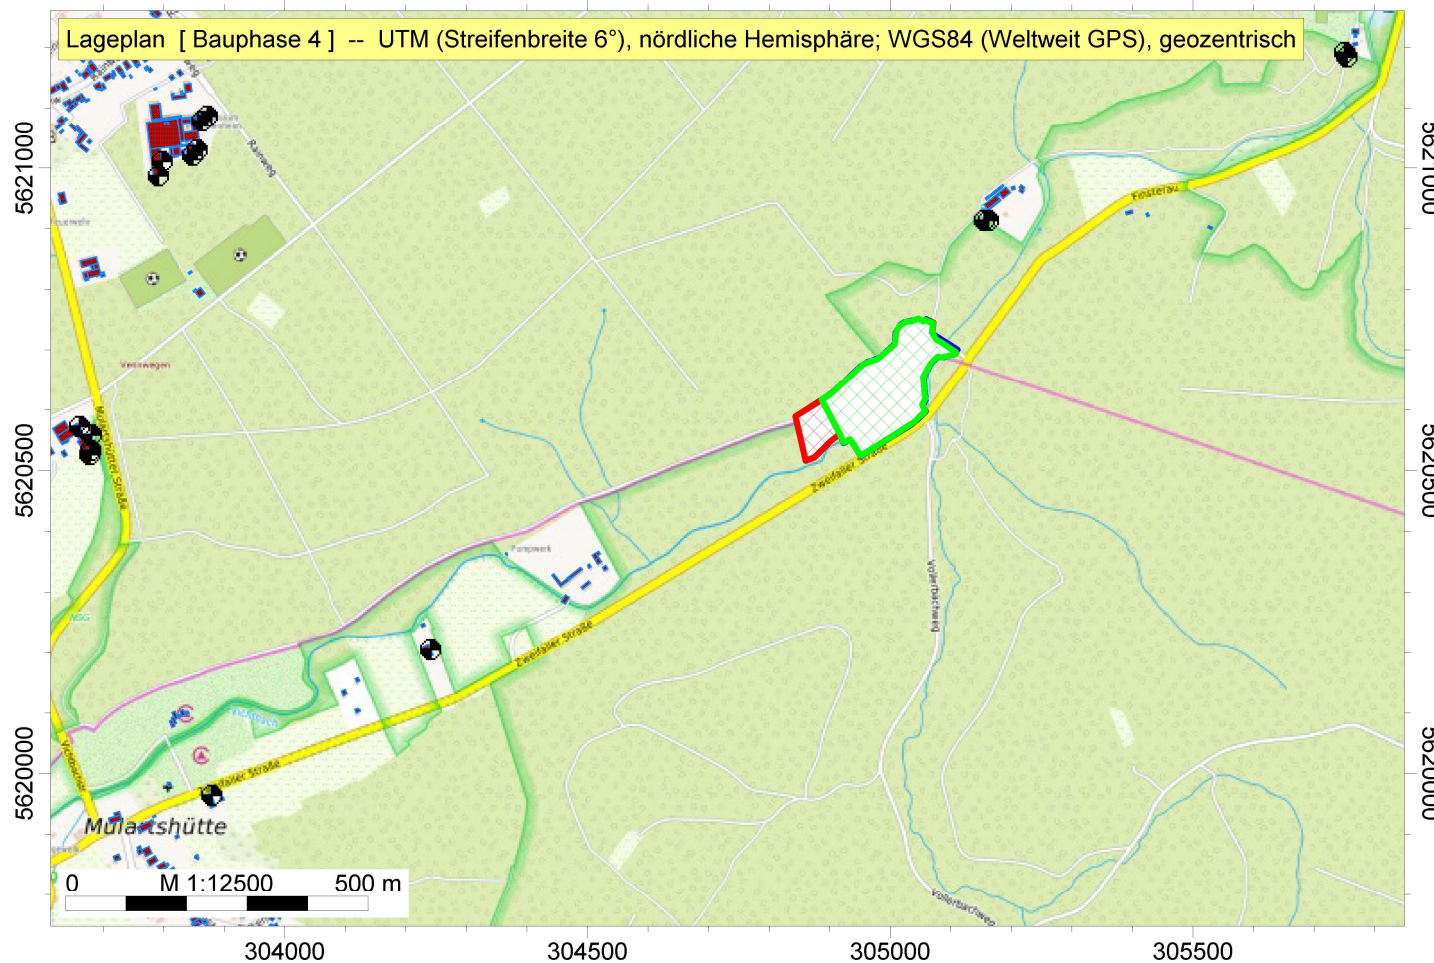

Legende

- Immissionspunkt
- Gebäude
- Lkws (FLQi)
- Radlader (FLQi)
- Baugeräte (FLQi)

