


- ZEICHENERKLÄRUNG:**
 Regelungsverzeichnis:
- 1 Allgemeine Regelung
 - 300 Lärntechnische Regelung
 - 400 Wassertechnische Regelung
 - 600 Landschaftsfliegerische Maßnahmen
 - 900 Versorgungsleitungen

Satzungsgemäß ausgelegen
 in der Zeit vom _____
 bis _____
 in der Gemeinde _____

Zeit und Ort der Auslegung sind rechtzeitig vor Beginn der Auslegung ortsüblich bekannt gemacht worden.

Gemeinde: _____
 (Dienstsiegel)

(Unterschrift)

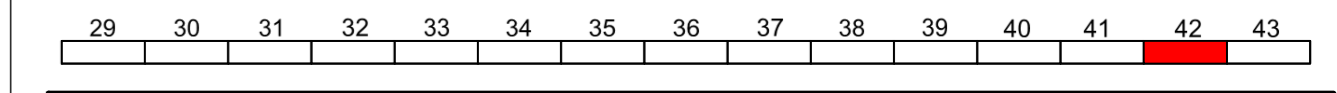

| Zugehöriger Entwurf | |
|---|---|
| Aufgestellt: Hagen, den 27. November 2013 Der Leiter der Regionalniederlassung Sauerland | Geprüft/Gesehen: Gelsenkirchen, den 15. Januar 2014 Landesbetrieb Straßenbau Nordrhein-Westfalen |
| i.A. gez. K.-H. Metz | i.A. gez. Ch. Metz |
| Gesehen: Bonn, den 01. Juli 2014 Bundesministerium für Verkehr und Infrastruktur | Gesehen: Düsseldorf, den 04. Februar 2014 Ministerium für Bauen, Wohnen, Stadtentwicklung und Verkehr des Landes Nordrhein-Westfalen |
| i.A. gez. B. Böttger | i.A. gez. H. Ror |

| | | | |
|--|-----------------------------|----------------------------------|--------------------------------|
| | | | |
| Strasse | Abschnitt / Station | von Betriebs-km | bis Betriebs-km |
| A 1 | 12 | 314+800 | 304+416 |
| Nächster Ort: Werne | Projekt-Nr.: 05-0754 | Umriss-Nr.: 5 | Blatt-Nr.: 42 / (29-43) |
| 6-streifiger Ausbau der A1 vom AK Kamen (o.) bis zur AS Hamm-Bockum/Werne (m.) | | Bau-km: 126+416 - 127+270 | Lageplan |
| FESTSTELLUNGSENTWURF | | Maßstab: 1 : 1000 | |
| Aufgestellt: Coesfeld, den 27.06.2019 Der Leiter der Regionalniederlassung Münsterland | | Maßstab: 1 : 1000 | |
| i.A. gez. Krumm (Oberingenieur) | | | |