


- Regelungsverzeichnis:
- 1 Allgemeine Regelung
  - 300 Lärmetechnische Regelung
  - 400 Wassertechnische Regelung
  - 600 Landschaftspflegerische Maßnahmen
  - 900 Versorgungsleitungen

Satzungsgemäß ausgelegen  
 in der Zeit vom \_\_\_\_\_  
 bis \_\_\_\_\_  
 in der Gemeinde \_\_\_\_\_

Zeit und Ort der Auslegung sind rechtzeitig vor Beginn der Auslegung ortsüblich bekannt gemacht worden.

Gemeinde: \_\_\_\_\_  
 (Dienstsigel)

(Unterschrift)

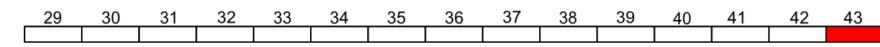

| Zugehöriger Entwurf   |  |
|---|--|
| <b>Aufgestellt:</b><br>Hagen, den 27. November 2013<br>Der Leiter der Regionalniederlassung Südwestfalen<br><br><i>i.A. gez. K.-H. Metz</i> | <b>Geprüft/Gesehen:</b><br>Gelsenkirchen, den 15. Januar 2014<br>Landesbetrieb Straßenbau Nordrhein-Westfalen<br><br><i>i.A. gez. Ch. Merles</i>                                 |
| <b>Gesehen:</b><br>Bonn, den 01. Juli 2014<br>Bundesministerium für Verkehr und Infrastruktur<br><br><i>i.A. gez. B. Bidinger</i>           | <b>Gesehen:</b><br>Düsseldorf, den 04. Februar 2014<br>Ministerium für Bauen, Wohnen, Stadtentwicklung und Verkehr des Landes Nordrhein-Westfalen<br><br><i>i.A. gez. H. Rox</i> |

|  |                     |  |                 |                               |              |
|--|---------------------|--|-----------------|-------------------------------|--------------|
|  |                     | <b>Regionalniederlassung<br/>Münsterland</b> |                 |                               |              |
| Straße   | Abschnitt / Station | von Betriebs-km                              | bis Betriebs-km | Projekt-Nr.:                  | 05-0754      |
| <b>A 1</b>   | <b>12</b>           | 314+800                                      | 304+416         | Unterlage:                    | Blatt Nr.:   |
| Nächster Ort: <b>Werne</b>   |                     |  |                 | 5                             | 43 / (29-43) |
| <b>6-streifiger Ausbau der A1<br/>vom AK Kamen (o.)<br/>bis zur AS Hamm-Bockum/Werne (m.)</b>  |                     |  |                 | Bau-km.:<br>126+416 - 127+270 |              |
| <b>FESTSTELLUNGSENTWURF</b>  |                     |  |                 |                               |              |
| von Bau-km 136 + 800 bis Bau-km 126 + 416  |                     |  |                 | Lageplan                      |              |
|  |                     |  |                 | Maßstab: 1 : 2000             |              |
| <b>Aufgestellt:</b> Coesfeld, den 27.06.2019<br>Der Leiter der Regionalniederlassung Münsterland<br><br><i>i.A. gez. Krumm</i><br>(Oberregierungsbaurat) |                     |  |                 |                               |              |