

Landschaftspflegerischer Begleitplan 6-streifiger Ausbau der A 1

Übersichtslageplan der landschaftspflegerischen Kompensationsmaßnahmen

Kompensationsmaßnahmen A/E 1, A/E 2, A/E 3, A 4, A/E 5, E 6, E 7



Kompensationsmaßnahmen

- Renaturierung Lippeaue
- Aufforstungen Sandbochumer Heide / Gemarkung Ascheberg
- Renaturierung Rastplatz "Overberger Busch"
- Extensive Grünlandnutzung (Kompensationsflächenpool „Limbergen“)
- funktionale Aufwertung bestehender Gewässer

- A1 Nummer der Ausgleichsmaßnahme
- E1 Nummer der Ersatzmaßnahme

SMEETS LANDSCHAFTSARCHITEKTEN
Planungsgesellschaft mbH 50374 Ertstadt-Lechenich
Zehntwall 5-7 Tel.: 02235 / 68 53 59 0 Fax: 02235 / 68 53 59 29

Satzungsgemäß auslegen

in der Zeit vom _____ bis _____

in der Gemeinde _____


Zeit und Ort der Auslegung sind rechtzeitig vor Beginn der Auslegung ortsüblich bekannt gemacht worden.

Gemeinde: _____
(Dienstsiegel)

(Unterschrift)

Zugehöriger Entwurf	
<p>Aufgestellt: Hagen, den 27. November 2013 Der Leiter der Regionalniederlassung Südwestfalen</p> <p><i>I.A. gez. K.-H. Metz</i></p>	<p>Geprüft/Gesehen: Gelsenkirchen, den 15. Januar 2014 Landesbetrieb Straßenbau Nordrhein-Westfalen</p> <p><i>I.A. gez. Ch. Mertens</i></p>
<p>Gesehen: Bonn, den 01. Juli 2014 Bundesministerium für Verkehr und Infrastruktur</p> <p><i>I.A. gez. B. Bidingar</i></p>	<p>Gesehen: Düsseldorf, den 04. Februar 2014 Ministerium für Bauen, Wohnen, Stadtentwicklung und Verkehr des Landes Nordrhein-Westfalen</p> <p><i>I.A. gez. H. Rox</i></p>

Regionalniederlassung Münsterland				Straßen.NRW <small>Landesbetrieb Straßenbau Nordrhein-Westfalen</small>
Straße	Abschnitt / Station	von Betriebs-km	bis Betriebs-km	Projekt-Nr.: 05-0754
A 1	12	314+800	304+416	Unterlage: 9.1 Blatt Nr.: 1
Nächster Ort: Werne				Bau-km.: 126+416 bis 136+800
6-streifiger Ausbau der A1 vom AK Kamen (o.) bis zur AS Hamm-Bockum/Werne (m.)				Landschaftspflegerischer Begleitplan
FESTSTELLUNGSENTWURF				Maßstab: 1 : 20.000
von Bau-km 136 + 800 bis Bau-km 126 + 416				
<p>Aufgestellt: Coesfeld, den 07.06.2019 Der Leiter der Regionalniederlassung Münsterland</p> <p><i>I.A. gez. Krumm</i> (Oberregierungsbaurät)</p>				

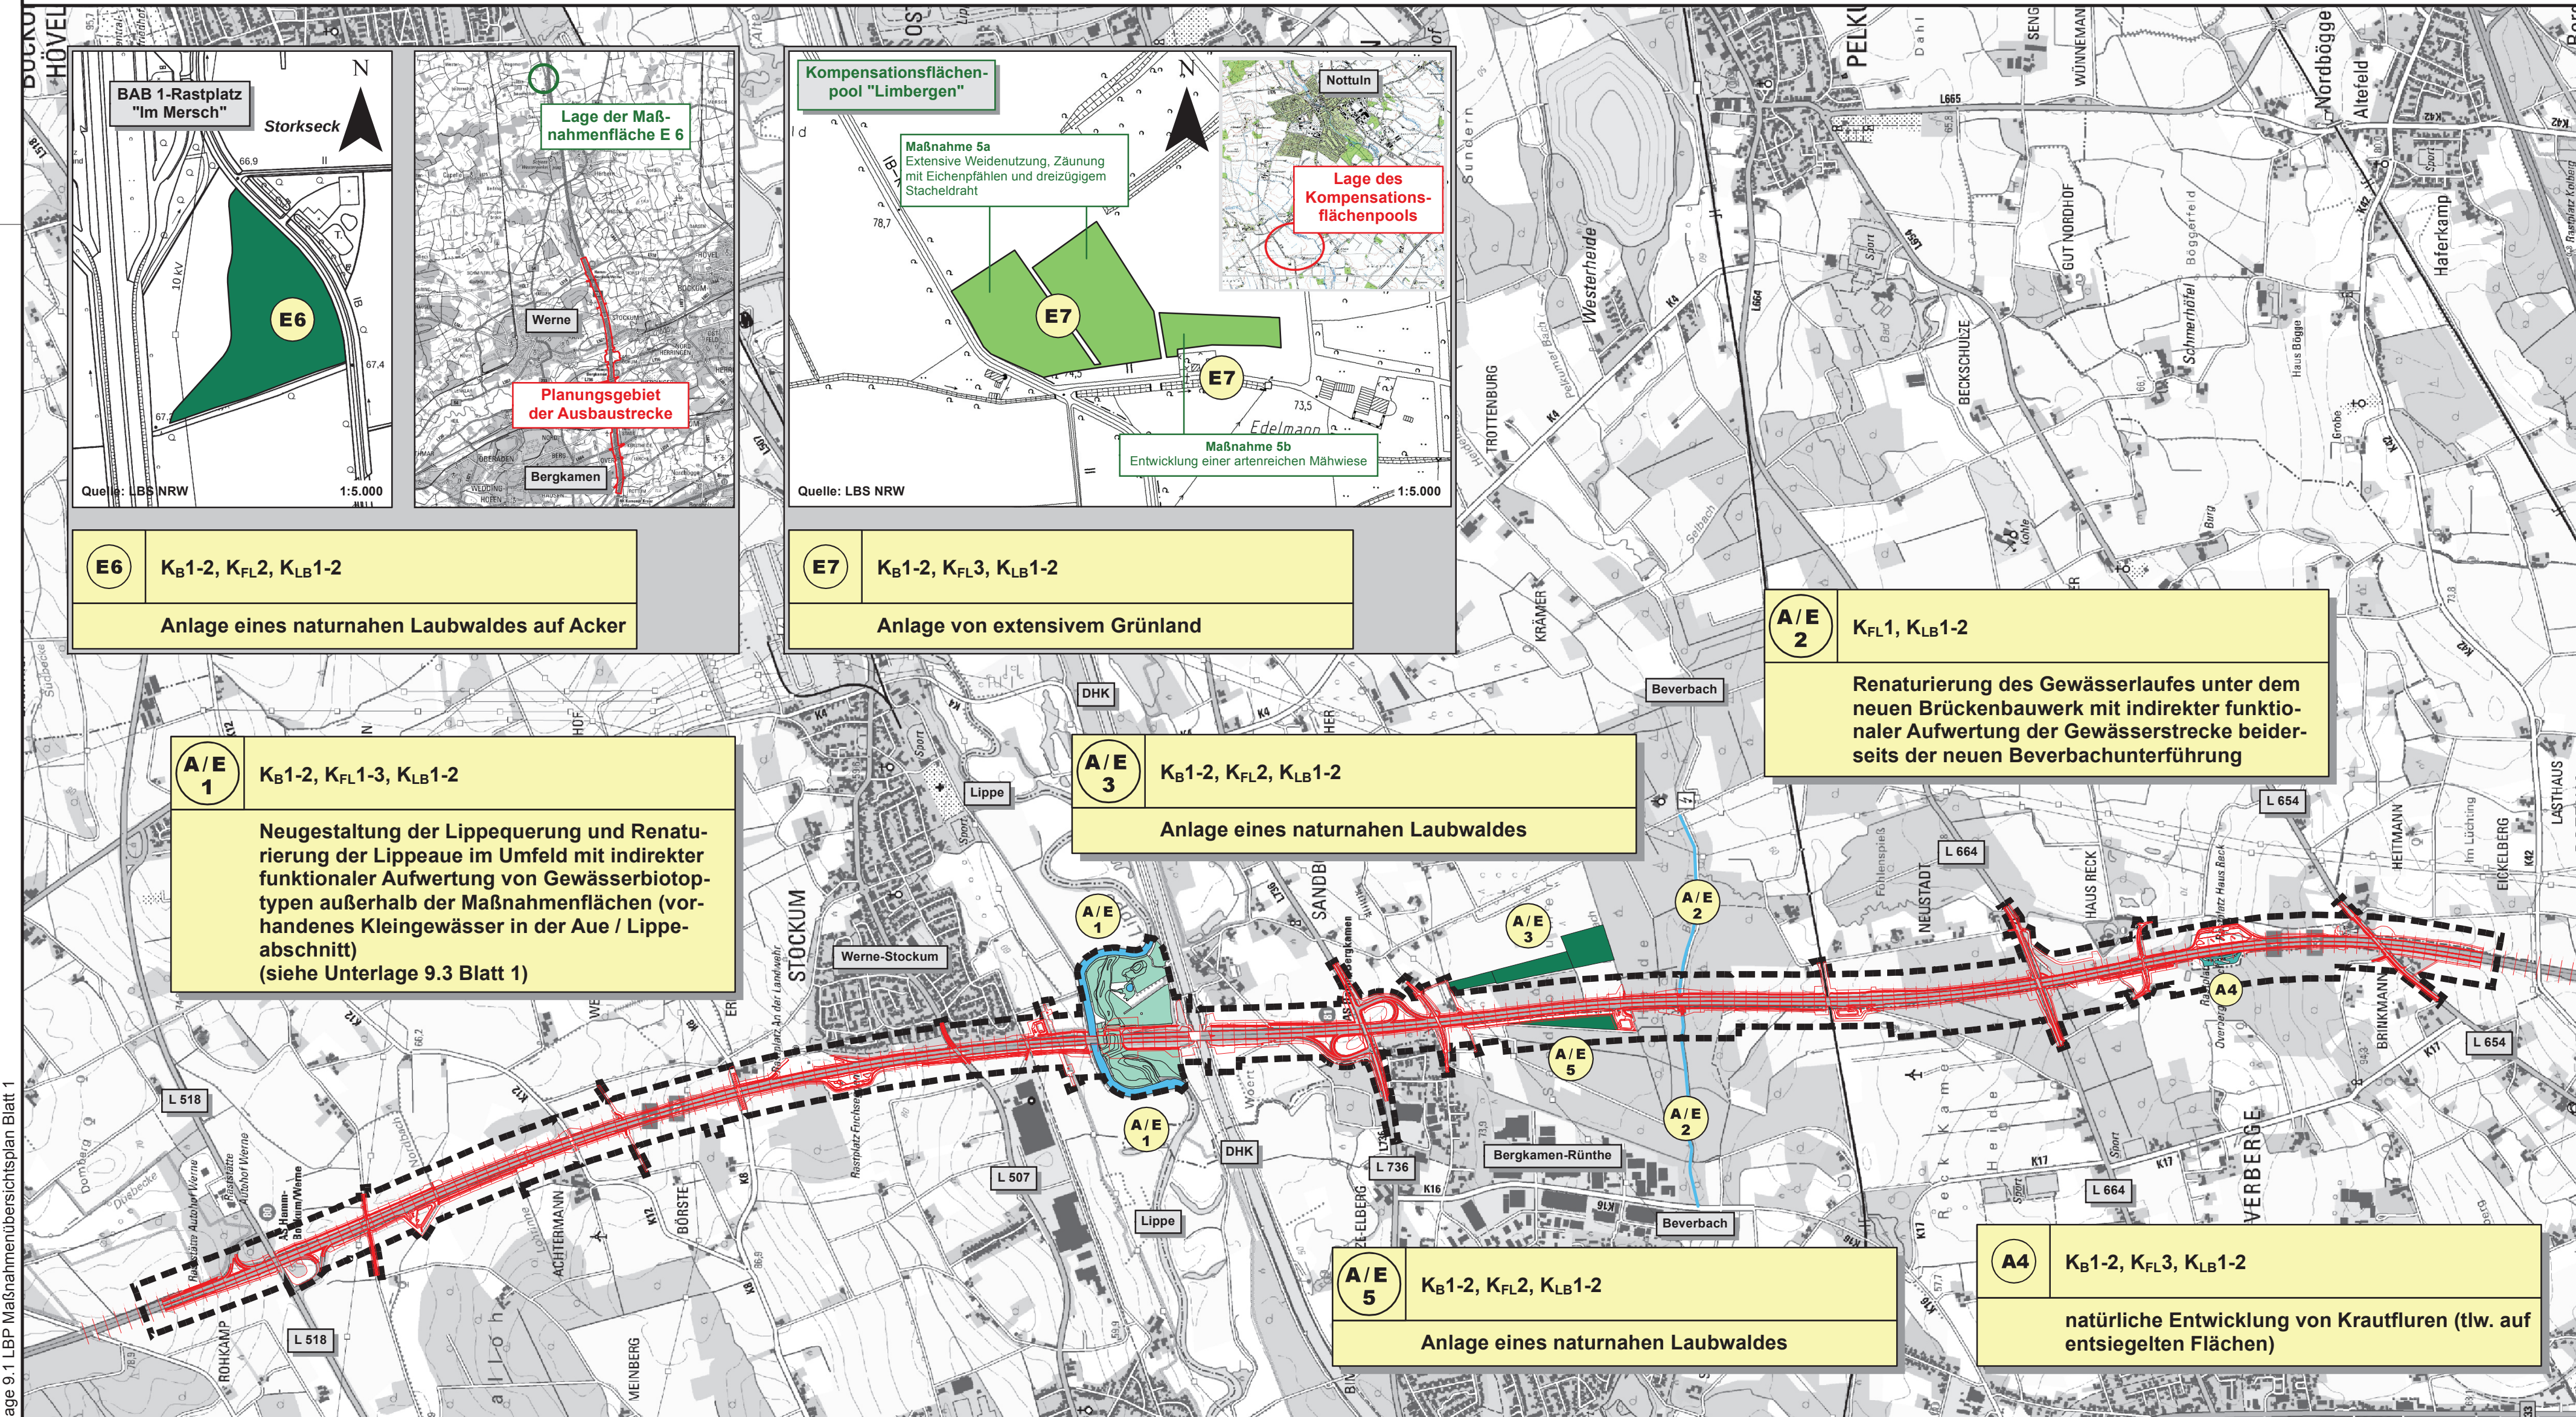

E6 K_B1-2, K_{FL}2, K_{LB}1-2
Anlage eines naturnahen Laubwaldes auf Acker

E7 K_B1-2, K_{FL}3, K_{LB}1-2
Anlage von extensivem Grünland

A/E 2 K_{FL}1, K_{LB}1-2
Renaturierung des Gewässerlaufes unter dem neuen Brückenbauwerk mit indirekter funktionaler Aufwertung der Gewässerstrecke beiderseits der neuen Beverbachunterführung

A/E 3 K_B1-2, K_{FL}2, K_{LB}1-2
Anlage eines naturnahen Laubwaldes

A/E 1 K_B1-2, K_{FL}1-3, K_{LB}1-2
Neugestaltung der Lippequerung und Renaturierung der Lippeaue im Umfeld mit indirekter funktionaler Aufwertung von Gewässerbiotopen außerhalb der Maßnahmenflächen (vorhandenes Kleingewässer in der Aue / Lippeabschnitt) (siehe Unterlage 9.3 Blatt 1)

A/E 5 K_B1-2, K_{FL}2, K_{LB}1-2
Anlage eines naturnahen Laubwaldes

A4 K_B1-2, K_{FL}3, K_{LB}1-2
natürliche Entwicklung von Krautfluren (tlw. auf entsiegelten Flächen)

Kartengrundlage:
Land NRW (2019) Datenlizenz Deutschland - Namensnennung - Version 2.0 (www.govdata.de/dl-de/by-2-0)
WMS Amtliche Basiskarte 1:5.000 (ABK*)



Name: 943-2 Unterlage 9.1 LBP Maßnahmenübersichtplan Blatt 1