



# Haaren Flur 25

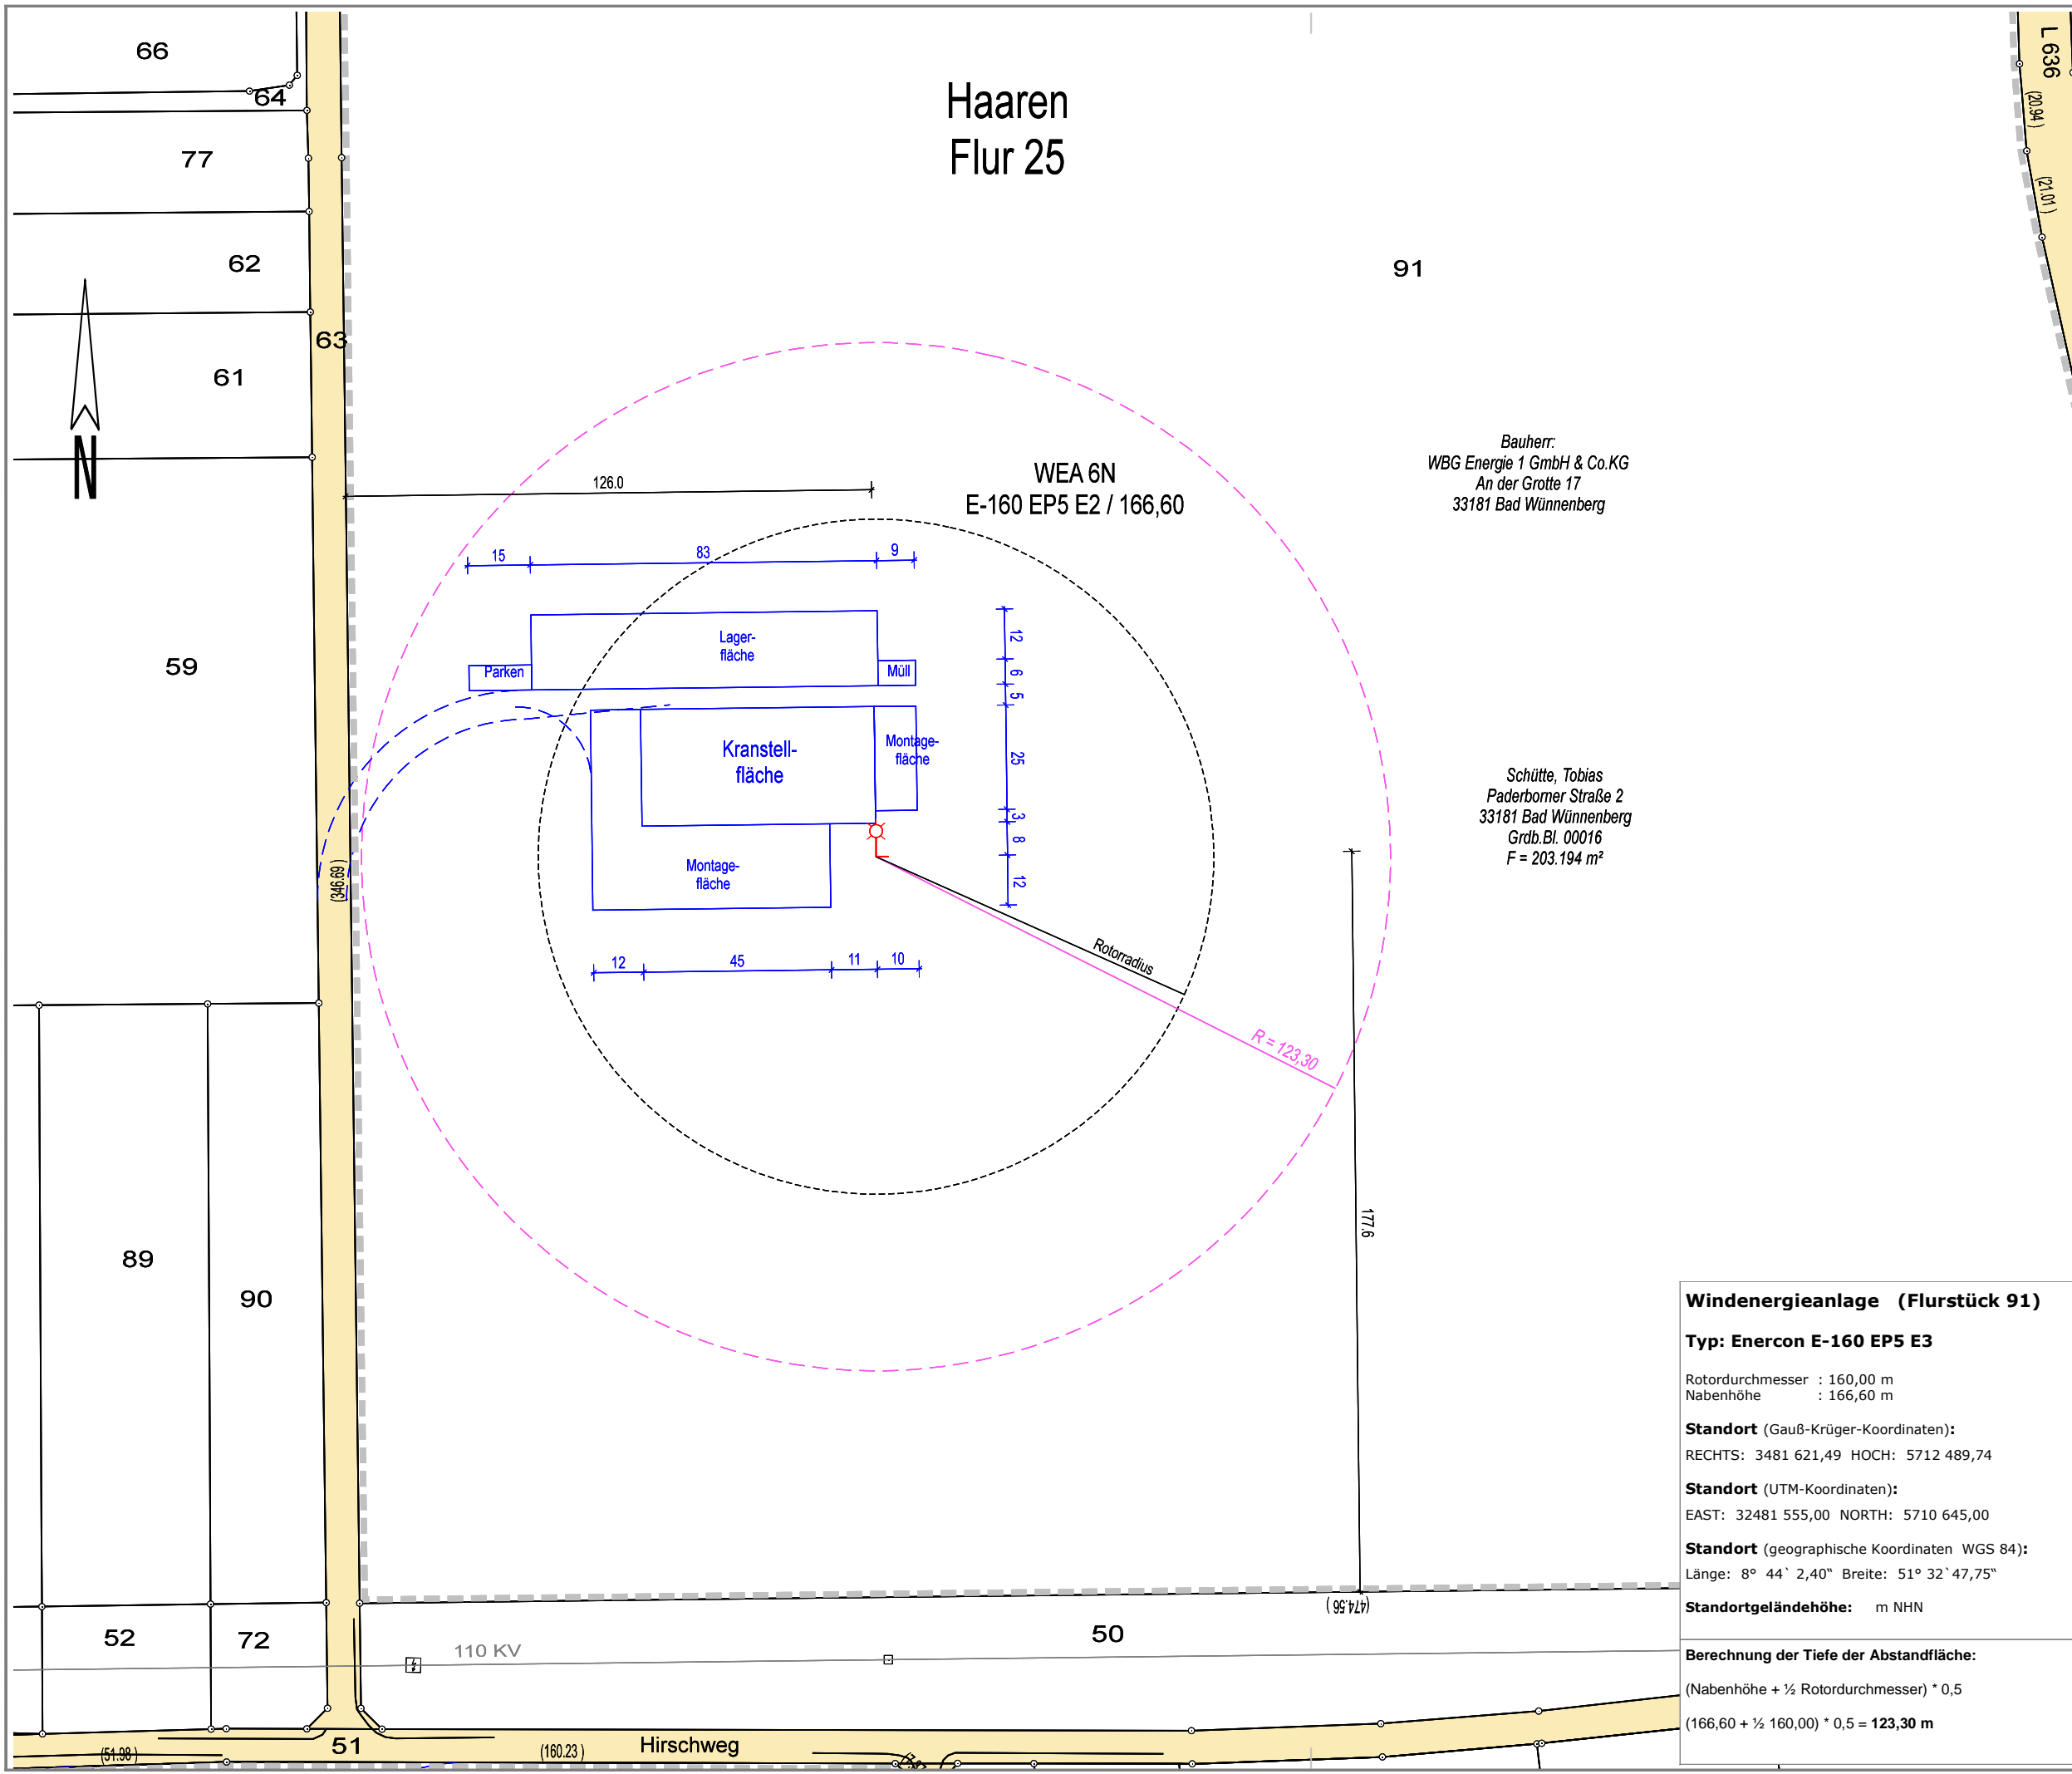

Bauherr:  
WBG Energie 1 GmbH & Co.KG  
An der Grotte 17  
33181 Bad Wünnenberg

Schütte, Tobias  
Paderborner Straße 2  
33181 Bad Wünnenberg  
Grdb.Bl. 00016  
F = 203.194 m<sup>2</sup>

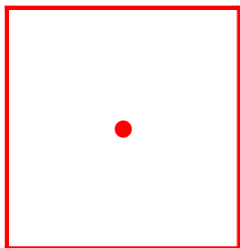

Dipl.-Ing. Frank Brülke  
Öffentlich bestellter  
Vermessungsingenieur  
33165 Lichtenau-Atteln  
Finkestraße 32  
Tel.: 05292 / 421  
Fax: 05292 / 2068  
www.vermessung-bruelke.de  
info@vermessung-bruelke.de

**Entwurf  
Amtlicher Lageplan**  
zum Bauantrag  
WEA 6N  
E-160 EP5 E3 / 166,6 Nh  
Maßstab 1 : 1500

Kreis  
**Paderborn**  
Gemeinde  
**Bad Wünnenberg**  
Gemarkung  
**Haaren**  
Flur  
**25**

Plangrundlage  
Amtliche Unterlagen und örtliche  
Aufnahme vom

Auftrags-Nr.  
21-284  
Bearbeitungsstand  
02.02.2022  
Druckdatum  
02.02.2022 (Rus)

**Windenergieanlage (Flurstück 91)**  
**Typ: Enercon E-160 EP5 E3**  
Rotordurchmesser : 160,00 m  
Nabenhöhe : 166,60 m  
**Standort** (Gauß-Krüger-Koordinaten):  
RECHTS: 3481 621,49 HOCH: 5712 489,74  
**Standort** (UTM-Koordinaten):  
EAST: 32481 555,00 NORTH: 5710 645,00  
**Standort** (geographische Koordinaten WGS 84):  
Länge: 8° 44' 2,40" Breite: 51° 32' 47,75"  
**Standortgeländehöhe:** m NHN  
**Berechnung der Tiefe der Abstandfläche:**  
(Nabenhöhe + ½ Rotordurchmesser) \* 0,5  
(166,60 + ½ 160,00) \* 0,5 = **123,30 m**