


# Amtlicher Lageplan Gemarkung Warstein Flur 12 Maßstab 1:1500

**Vermessungsbüro Grafe**  
**Dirk Grafe**  
 Öffentlich Bestellter Vermessungs-Ingenieur  
 Mastholter Straße 166  
 59558 Lippstadt  
 Tel.: 02941/13115  
 Fax.: 02941/13479  
 E-Mail: info@grafe-vermessung.de  
 Internet: www.grafe-vermessung.de

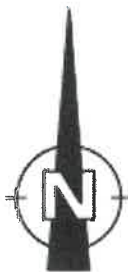

Lippstadt, den 17.02.2024

WEA 3  
 Vestas V172-7.2 NH 175 m

NHN: 398,05 m  
 Gesamt NHN: ca. 659,05 m


UTM/ETRS89-Koordinaten  
 EAST: 32455501.200  
 NORTH: 5696657.720

GK-Koordinaten:  
 Rechtswert: 3455557.493  
 Hochwert: 5698496.517

Geogr. Koordinaten  
 51°25'9.775''  
 8°21'36.180''

Abstandsflächenberechnung:  
 Nabenhöhe = 175,00 m  
 Rotorradius = 86,00 m  
 $(175,00 + 86,00) \cdot 0,3 = 78,30$  m

Bauherr:  
 Energieplan Ost West GmbH & Co.  
 KG  
 Graf-Zeppelin-Str. 69

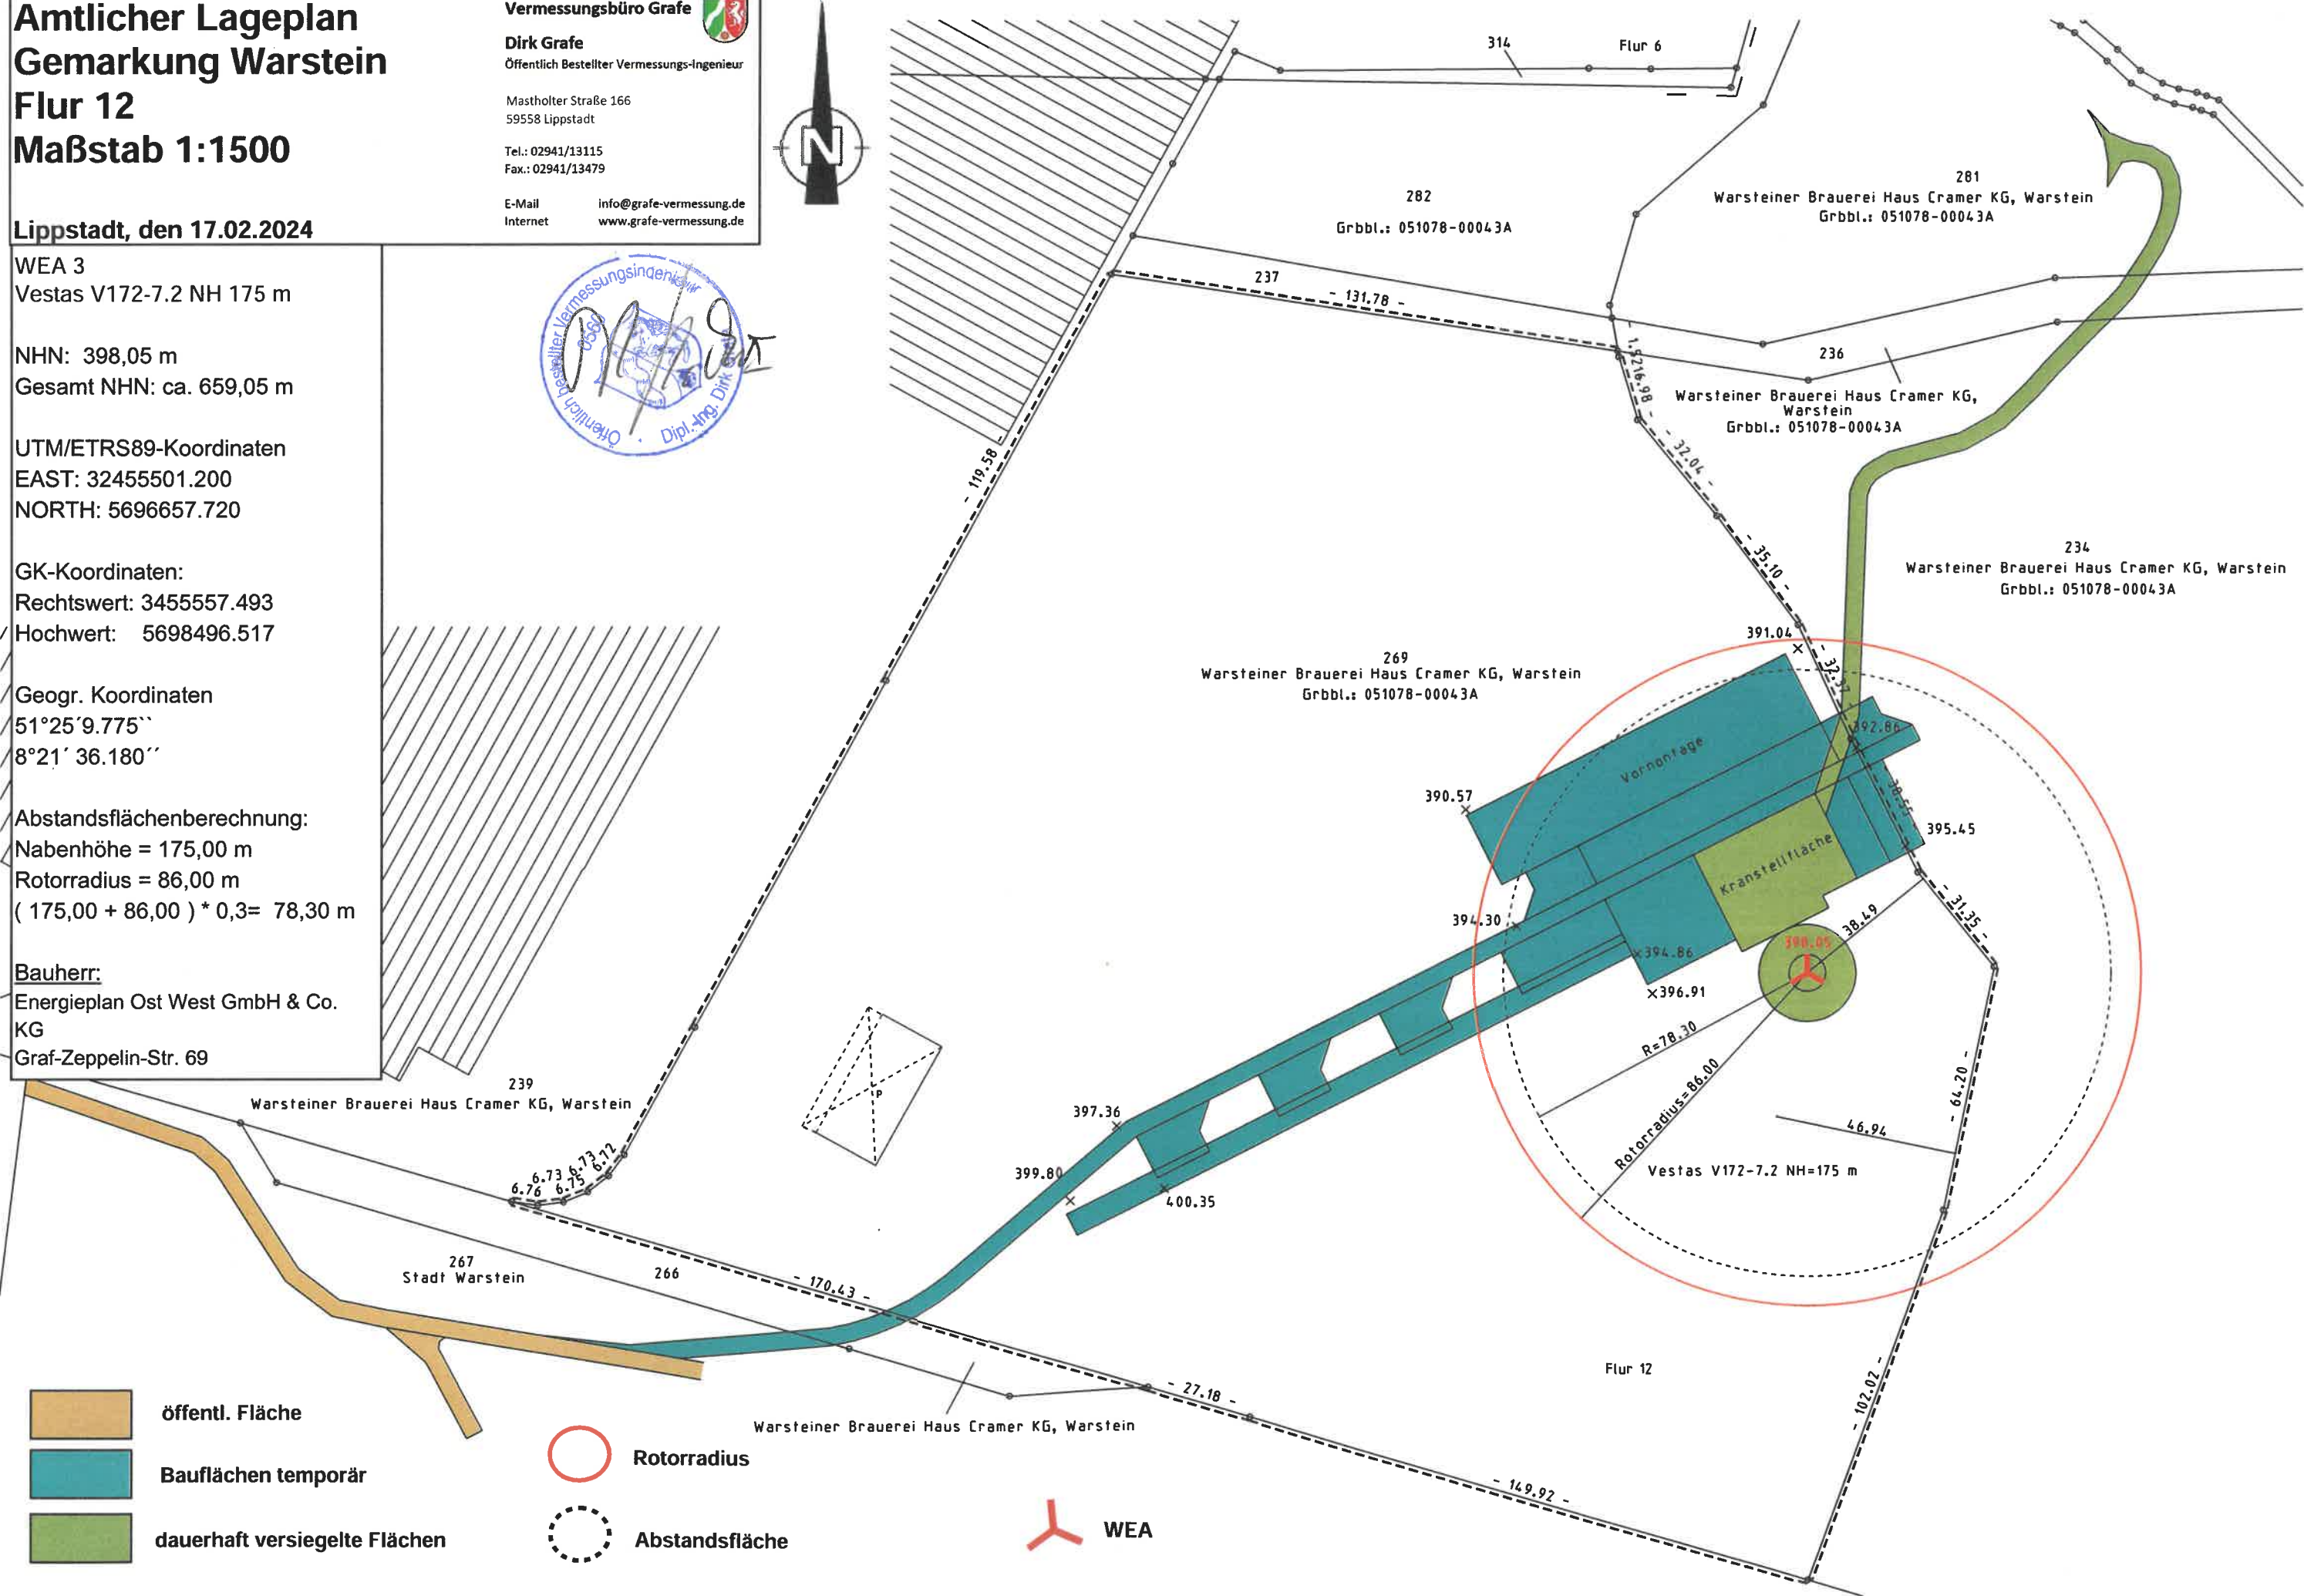

- öffentl. Fläche
- Bauflächen temporär
- dauerhaft versiegelte Flächen

- Rotorradius
- Abstandsfläche



WEA