
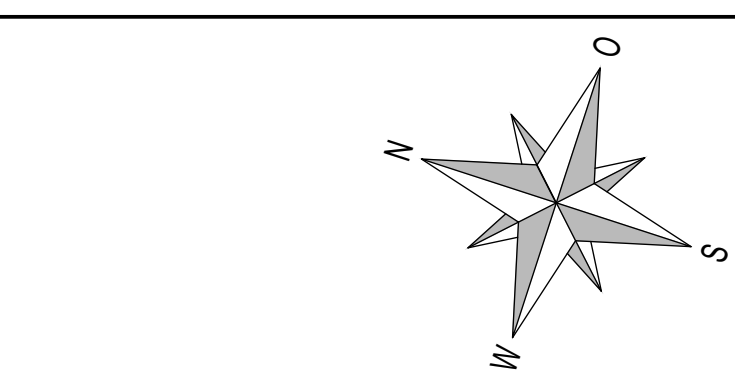


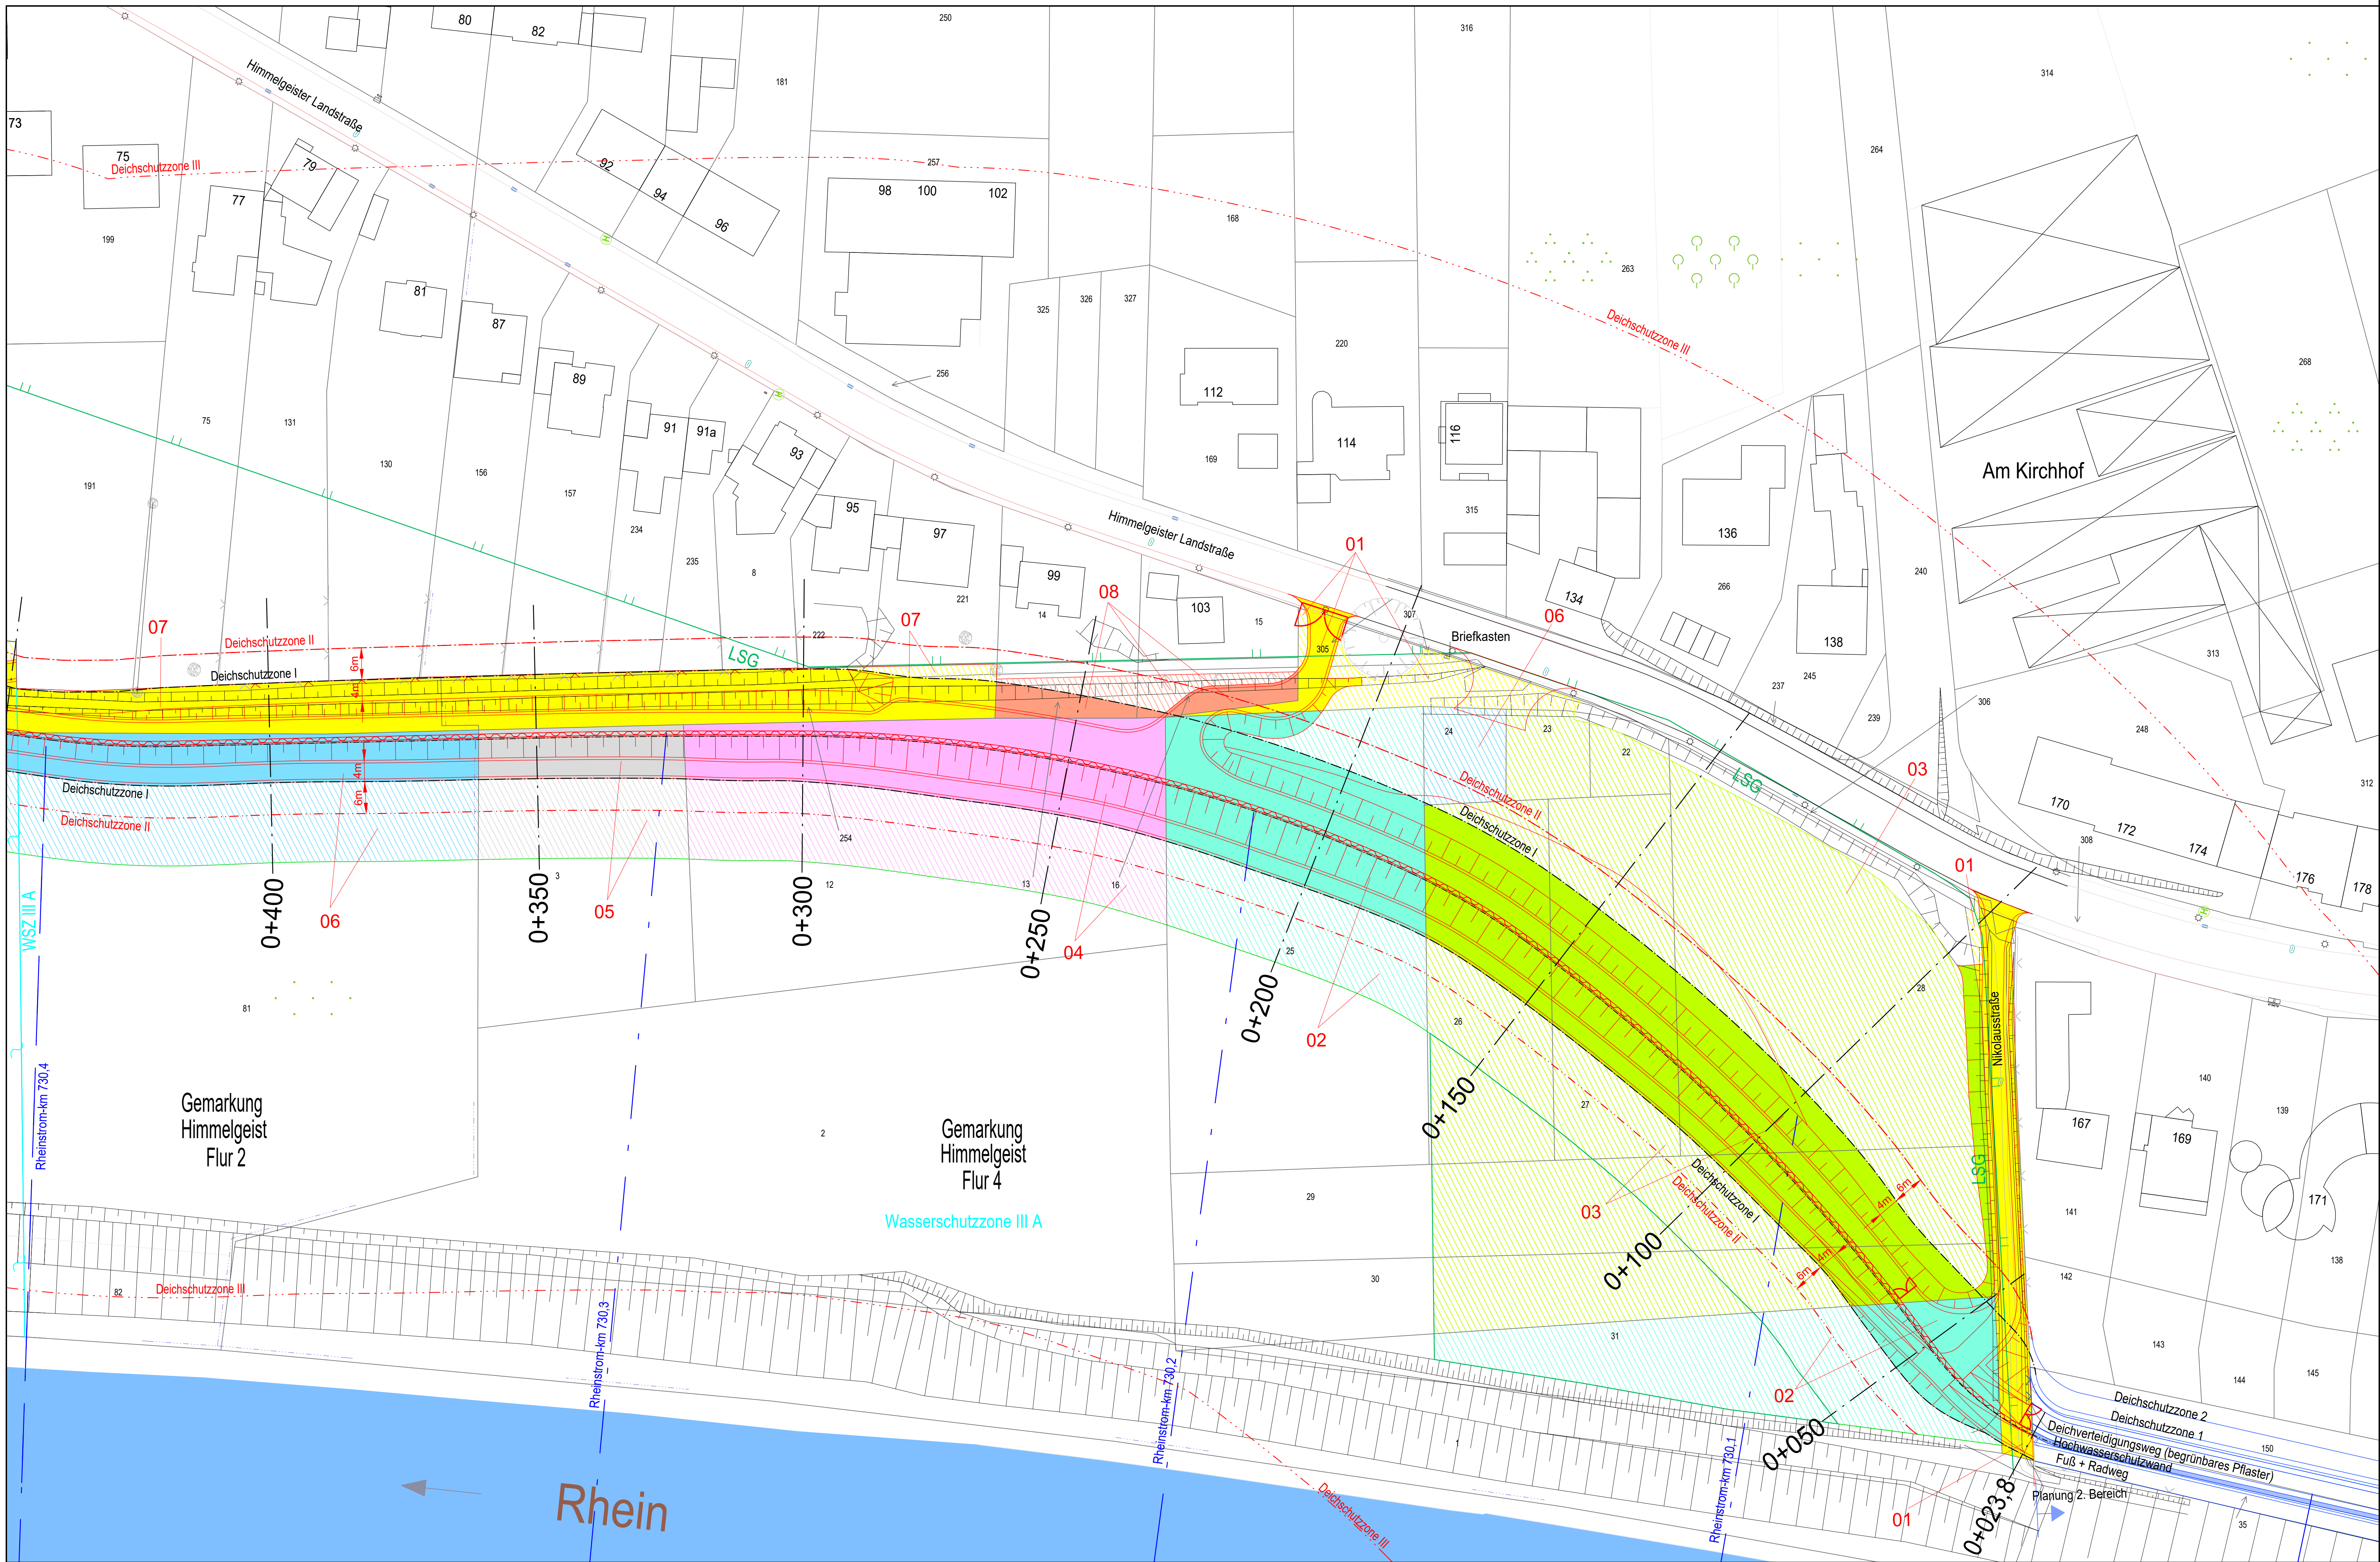

Legende der Eigentümer

dauerhafte Inanspruchnahme*	temporäre Inanspruchnahme**	Eigentümer	dauerhafte Inanspruchnahme*	temporäre Inanspruchnahme**	Eigentümer
[Yellow box]	[Yellow box]	01	[Yellow box]	[Yellow box]	09
[Cyan box]	[Cyan box]	02	[Cyan box]	[Cyan box]	10
[Green box]	[Green box]	03			
[Pink box]	[Pink box]	04			
[Grey box]	[Grey box]	05			
[Blue box]	[Blue box]	06			
[Yellow box]	[Yellow box]	07			
[Orange box]	[Orange box]	08			

dauerhafte Inanspruchnahme* = Deichfläche einschl. Deichschutzzone I
temporäre Inanspruchnahme** = Arbeitsbereich, Fläche für Baustreßen, Zuwegungen, Baustelleneinrichtungs- und Lagerfläche

Index	Datum	Art der Änderung	Bearbeiter

Bauherr: Landeshauptstadt Düsseldorf
Stadtentwässerungsbetrieb

Projekt: **Schließung der Deichlücke in der Ortslage Himmelgeist, 3. Bereich (Himmelgeister Landstraße)**
zw. Rheinstrom-km 730,05 und 730,70 - rechtes Ufer

Planverfasser: Arbeitsgemeinschaft gez.: Hahn	Anlage: 2.3 Maßstab: 1:500 Datum: 18.12.2018 gez./bearf.: HL/ha gepr.: Ha
--	---

Genehmigungsplanung

Planerstellung: **Lageplan Grunderwerb 1**
zw. Station 0+023,8 und 0+440,0

Betriebsleiter 67/0 gez.: Nappen Düsseldorf, 18.12.2018	Abteilungsleiter 67/7 gez.: Lütz Düsseldorf, 18.12.2018	Projektleiter 67/7 gez.: Keilig Düsseldorf, 18.12.2018	Datell: GEP-Grunderwerb.dwg Plan Nr.: --
--	--	---	---