


Legende:

- Bestand
- Neubau
- Rückbau
- Entwässerungsanlage
- nachrichtlich
- Straßenachse
- — — — — Querung, Kabelleerrohrtrasse
- — — — — Grenze Lichtraum 3,0 m
- — — — — Grenze Lichtraum 2,5 m
- — — — — Straßenaufbau
- — — — — Deckschichterneuerung, Gehwegbau
- — — — — Straßennebenflächen
- — — — — Mineralgemisch
- — — — — Grunderwerbsfläche
- — — — — Böschung
- — — — — Noppenplatte - Blindenleitsys.
- — — — — Rippenplatte - Blindenleitsys.
- — — — — Rampensteigung mit Angabe
- — — — — Fundament kleine Bauform
- — — — — Fundament große Bauform
- — — — — Kabelschacht Gr. VII
- — — — — Kabelschacht Gr. V
- — — — — Kabelschacht Gr. IV
- — — — — Schachtanschlussbausatz für Einführungstiege 400 mm
- — — — — Kabeltrog Gr. II
- — — — — Sammelleitung mit Schacht und Fließrichtungsangabe
- — — — — Schrankenanlage (Straße)
- — — — — Schrankenanlage (Gehweg)
- — — — — Lichtzeichen mit Andreaskreuz und Fußgängerakustik
- — — — — Haltelinie (VZ 294)
- — — — — Lichtzeichen mit Richtungspfeil am Peitschenmast
- — — — — Schutzplanke
- — — — — Betonschaltheus auf Fundamenten (kleine Baufo.)
- — — — — Bezugspunkt
- — — — — Angeschraubte Spurrille mit Schwarzdecke
- — — — — Dresdner Oberbau
- — — — — Strail-Platten mit Kupplungsabweiser
- — — — — Zaun
- — — — — Holm-Geländer
- — — — — Beleuchtungsmast und Aufsatzleuchte mit Fundament
- — — — — Technik Outdoorgehäuse
- — — — — Fahrkartenautomat mit Fundament
- — — — — Digitale Fahrgastinformation mit Fundament
- — — — — Abfallbehälter
- — — — — Wetterschutzhäusschen mit Sitzgruppe (ein-/zweiseitig)
- — — — — Bahnsteigkantenstein
- — — — — Leitstreifen
- — — — — Entwässerungsrinne
- Bestandsanlagen

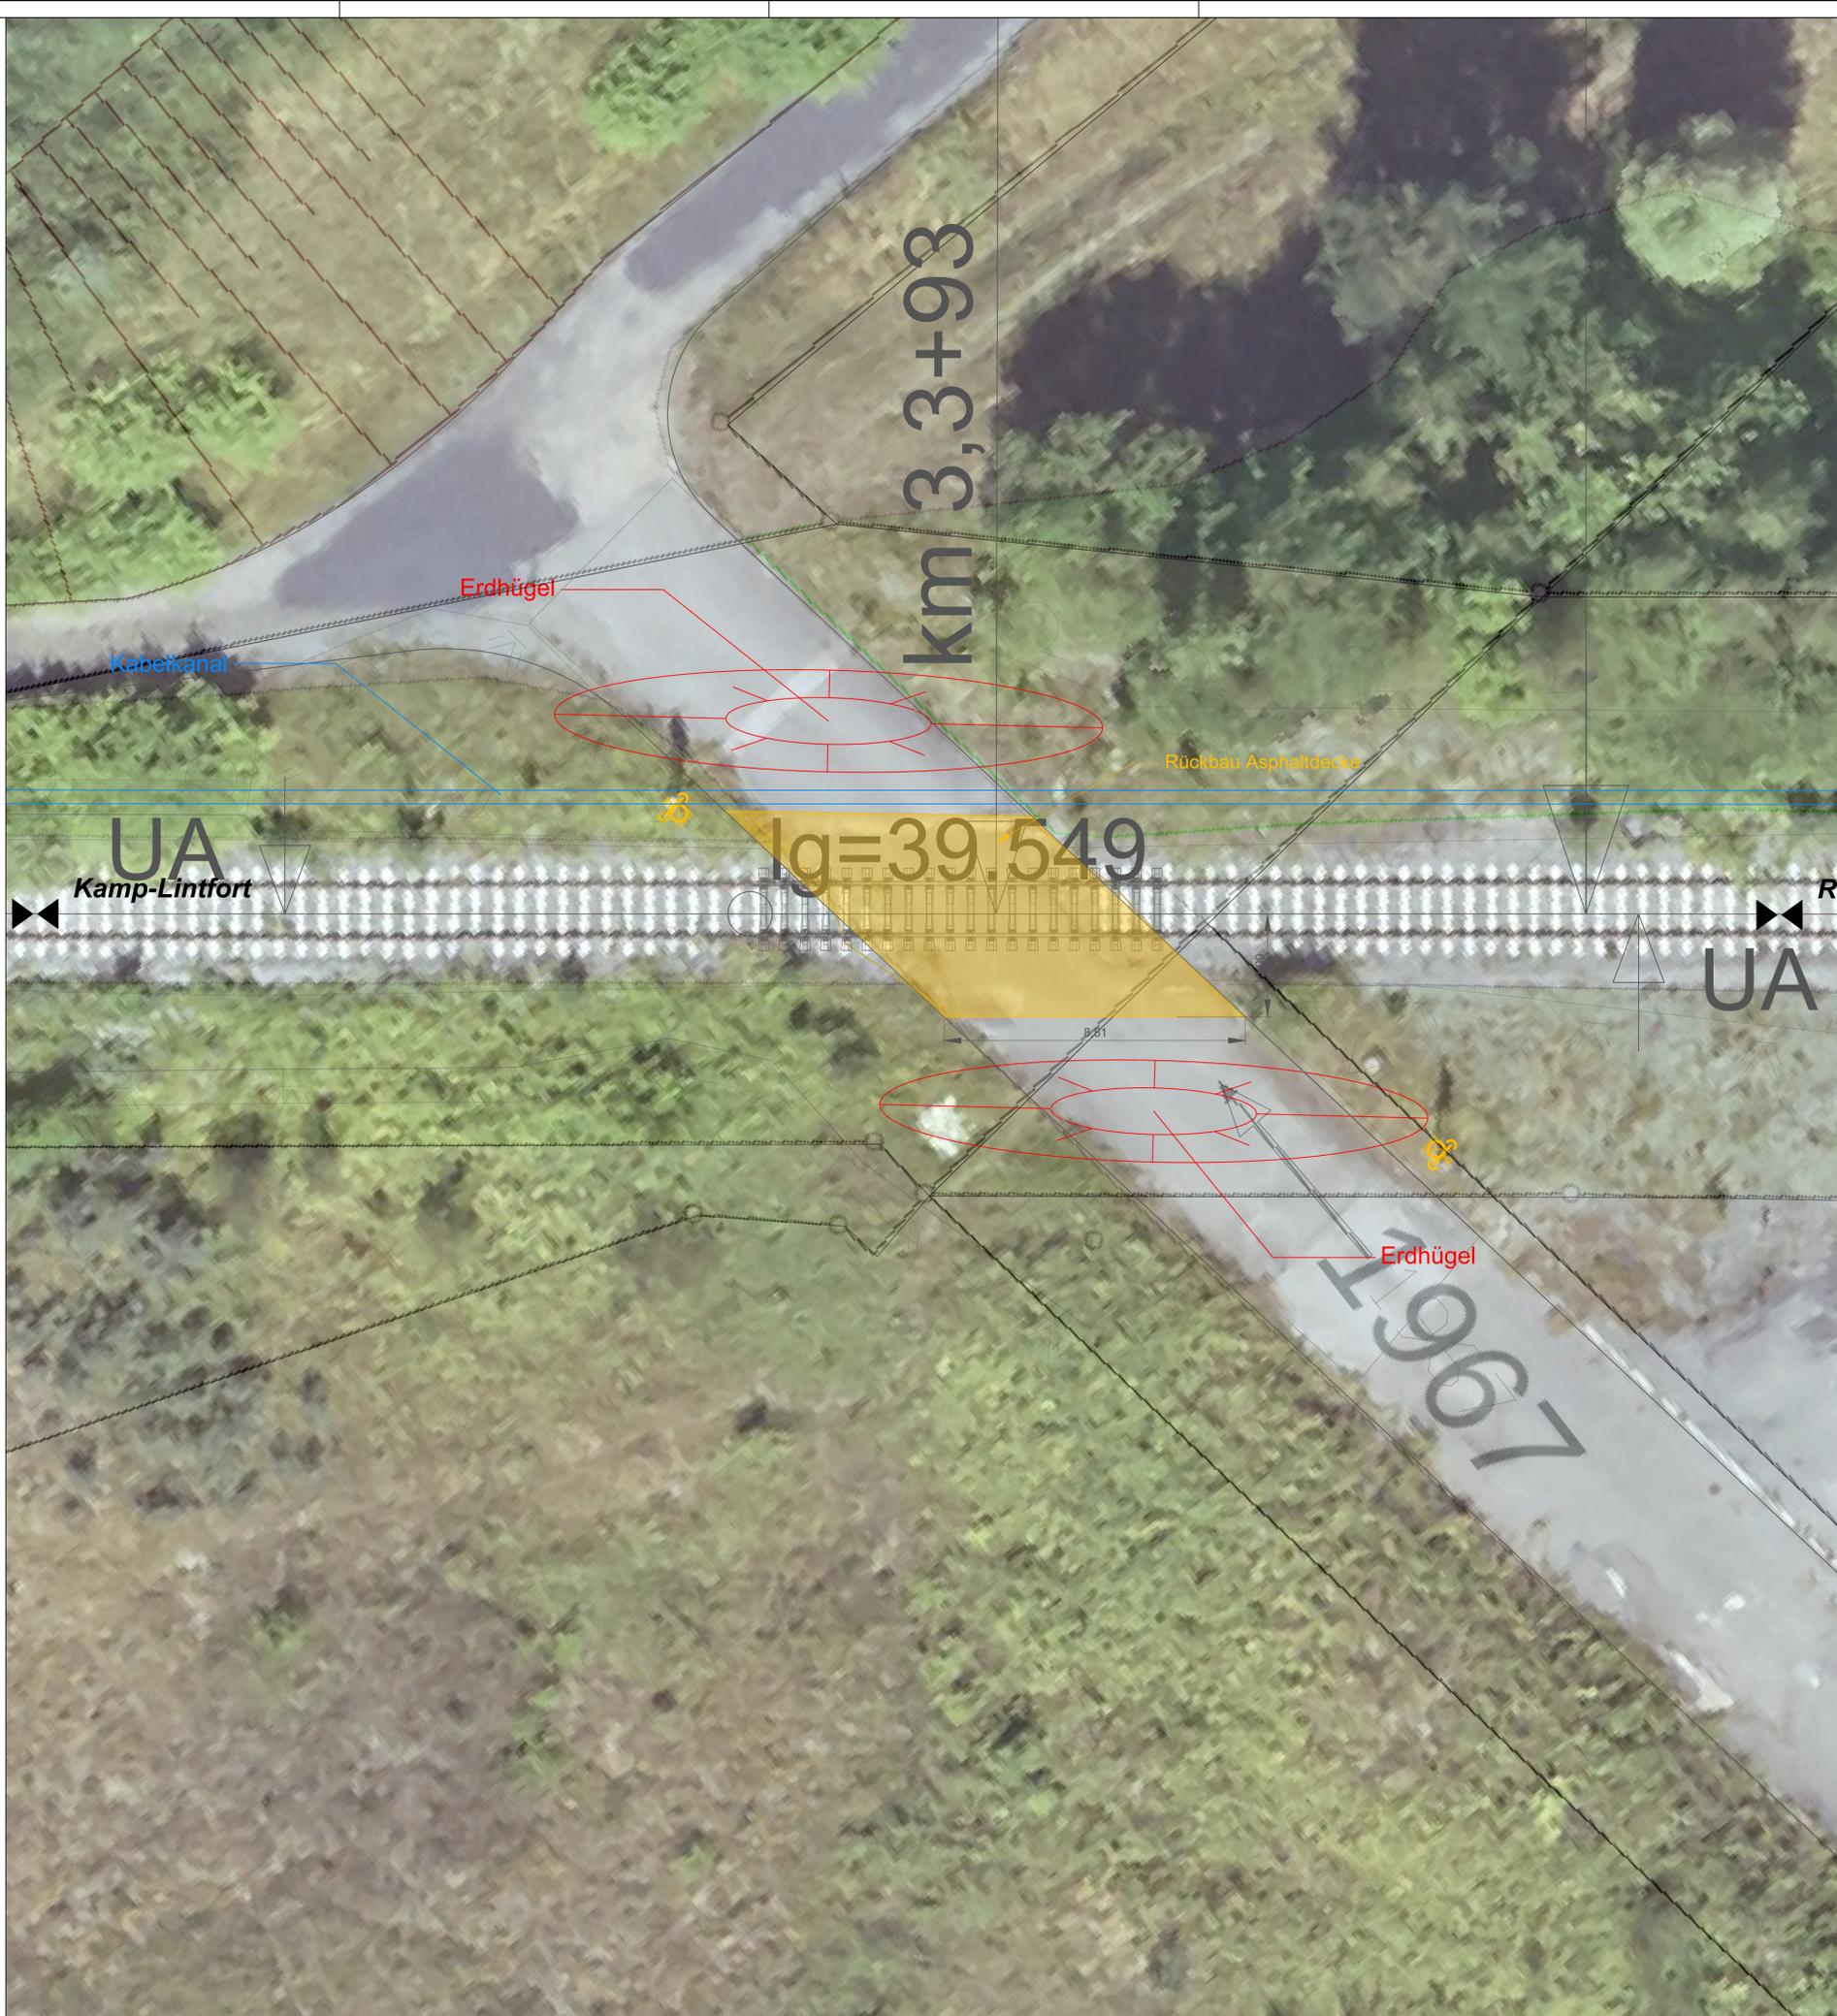

Bezeichnung der Maßnahme:  
**Reaktivierung Niederrheinbahn  
 Abschnitt 1**

Bauherr / Auftraggeber: **Niederrheinbahn GmbH**  
 Am Rathaus 2  
 47475 Kamp-Lintfort

Projektleitung: **RATH** Bahntechnik  
 Kölner Landstraße 271  
 52351 Düren

Planverfasser: **RATH** Bahntechnik  
 Kölner Landstraße 271  
 52351 Düren

Phase: **Genehmigungsplanung** Maßstab: **1:100** Anlage: **—**

Planinhalt:  
**Lageplan  
 BÜ RAG-Gelände  
 km 3,393  
 Strecke Rheinkamp - Kamp-Lintfort**

	Gezeichnet	Geprüft	Freigegeben	Plannummer:101-22-NR-BÜ-04-03-1.0
Datum	04.11.2024	04.11.2024		
Name	Tubishat	Raths		Version: —