


Lageplan
M 1:500

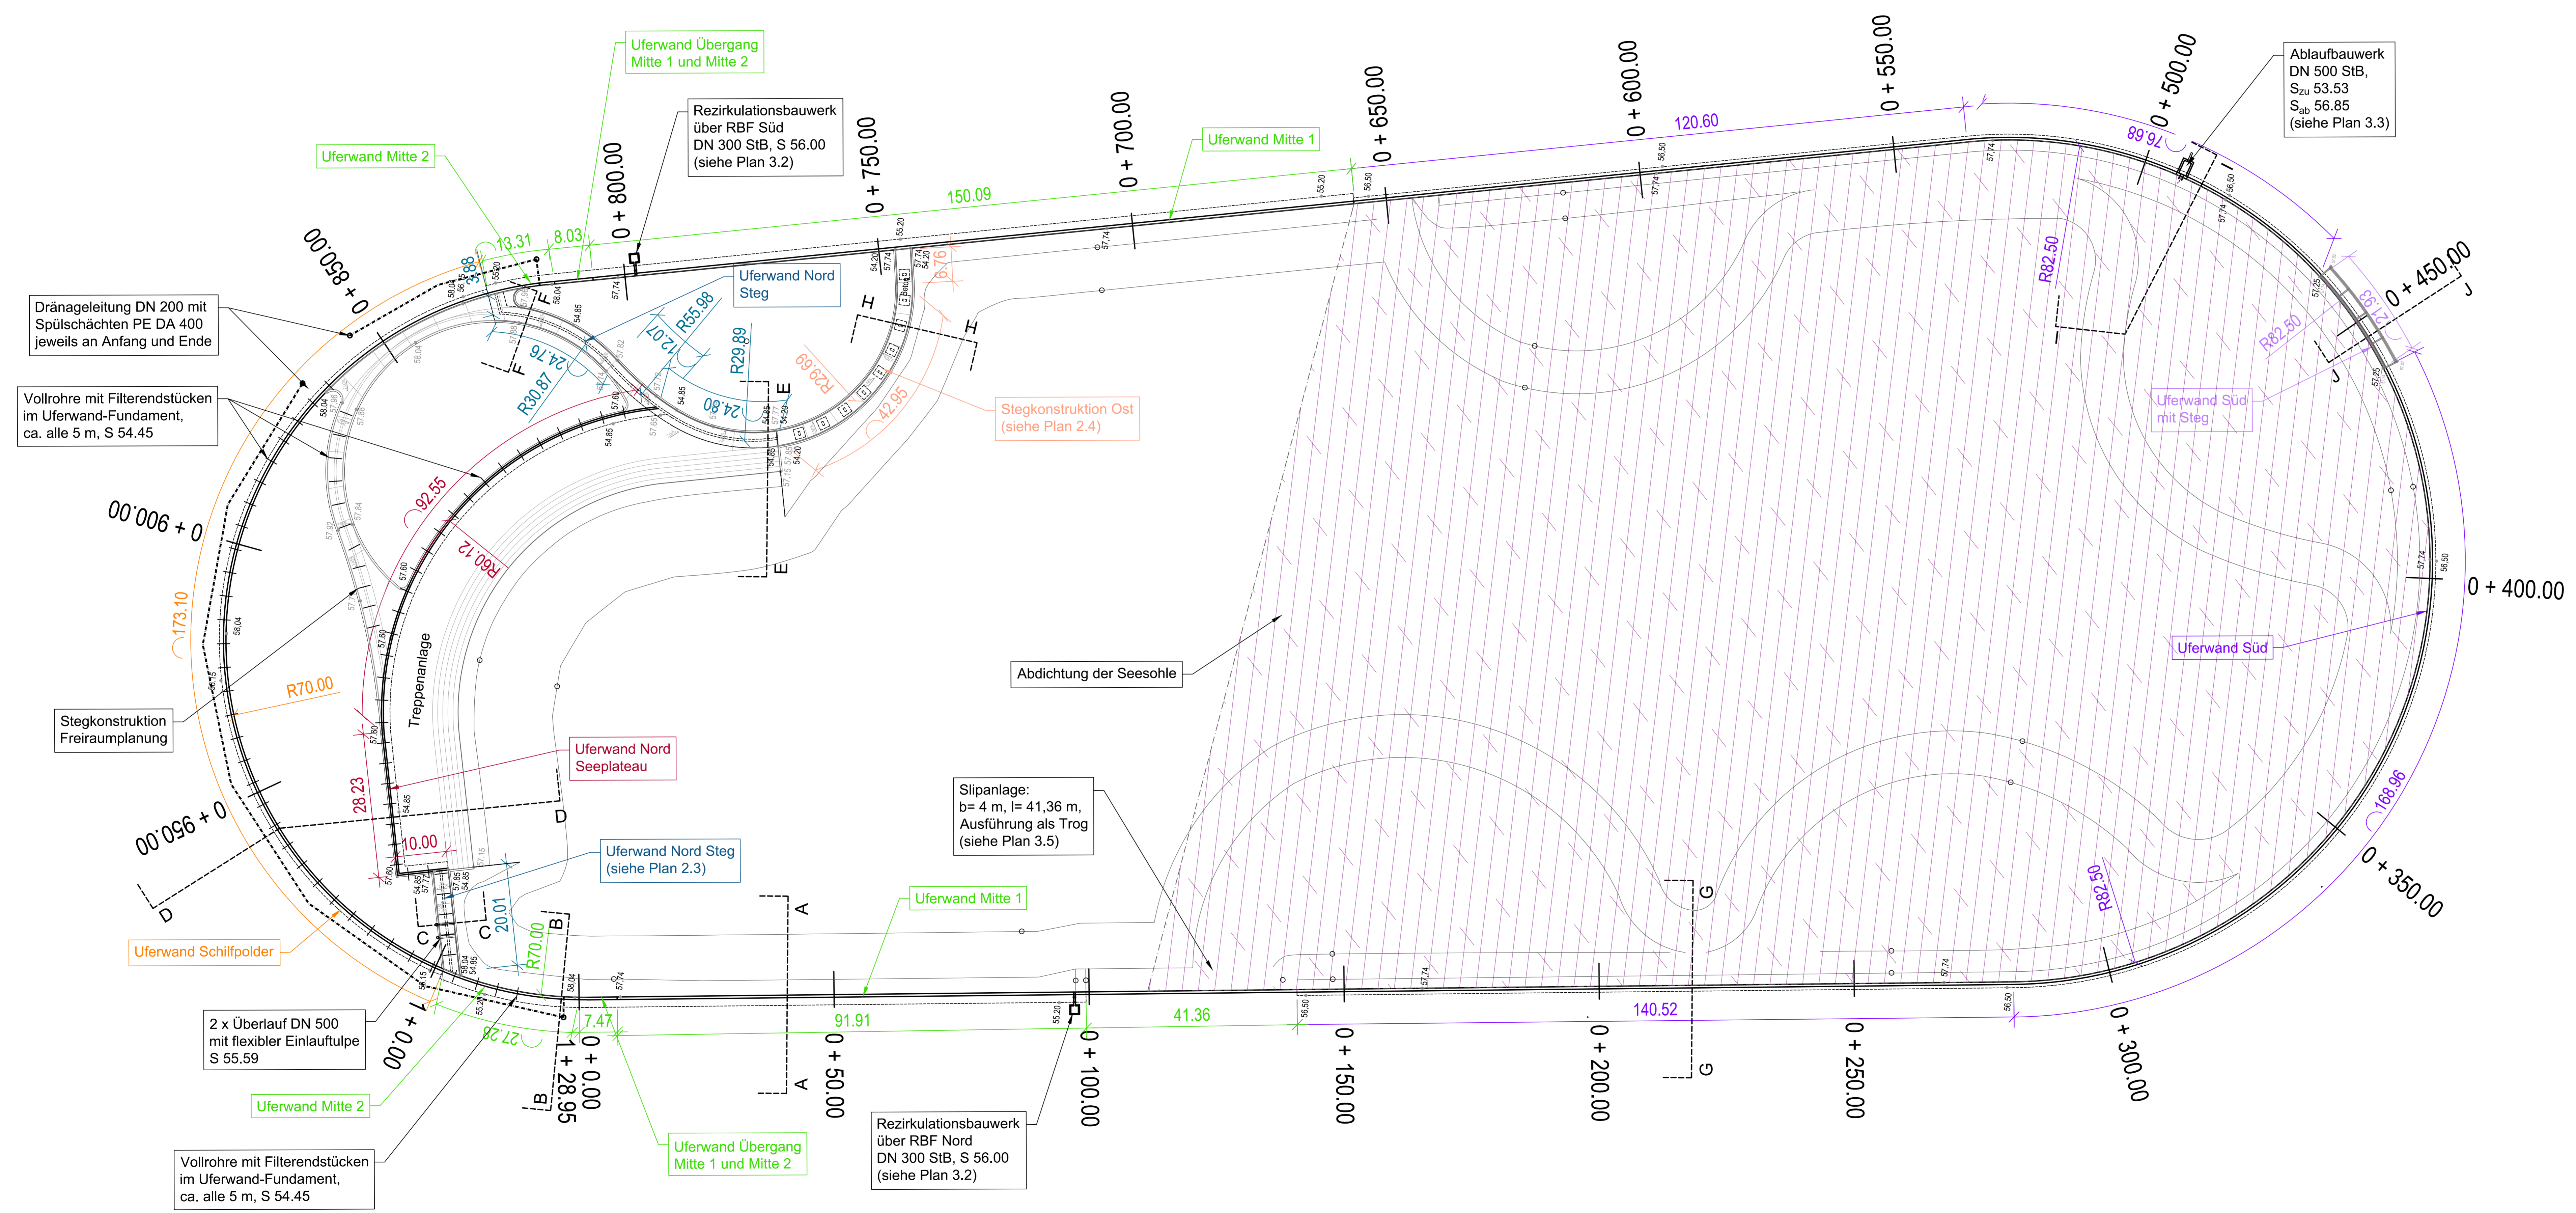

Index	Änderung	gez.	bearb.	gepr.	Datum

STADT RECKLINGHAUSEN
- FACHBEREICH 62 - INGENIEURWESEN -

Stadtentwicklungsgesellschaft
Recklinghausen mbH
Rathausplatz 3 / 4
45657 Recklinghausen

ARGE Hillerheide
BJÖRNSEN BERATENDE INGENIEURE
Seeplanung

**Ingenieurbüro
H. Berg & Partner GmbH**
Kanal- und
Entwässerungsplanung

ISEK Hillerheide
See-, Kanal- und
Entwässerungsplanung
Ehemalige Trabrennbahn

**Uferwände
Grundriss**

Entwurf

gez.: Hirschberg	Datum: Juli 2021
bearb.: Mussbaum / Blase	Proj.-Nr. AG: /
gepr.: Probst	Proj.-Nr.: sre 1926115
Maßstab: 1:500	Blatt Nr.: B-2.2.1
	Index

Bldg. 1301/1.584 mm, A 0,75 m
 Gezeichnet: 2.10.21, 11:00:15 / Pos. 001
 Drucken: 2.10.21, 11:00:15 / Pos. 001
 Bldg. 1301/1.584 mm, A 0,75 m