



Schnitt D-D Maßstab 1:250

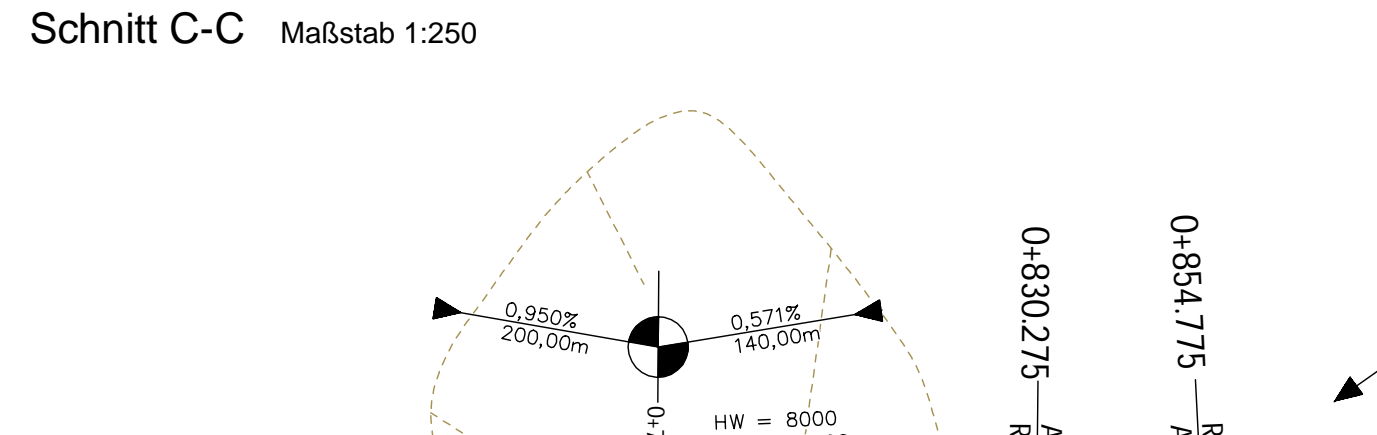

Schnitt C-C Maßstab 1:250

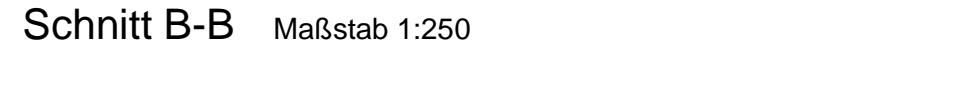

Schnitt B-B Maßstab 1:250

Plangrundlage			
Kataster	Legenetz	Höhennetz	Datum
Flur 20	Flur 20	NHN	12.17
Topographie	Vermessung:	Rheinkreis Neuss	12.17
bearbeitet	RPS		03.18
geprüft	Ans.		04.18

Auslegungsvermerk der Gemeinde
Der Plan hat ausliegen in der Zeit vom bis

in der Gemeinde
Zeit und Ort der Auslegung des Planes sind rechtzeitig vor Beginn der Auslegung ortsüblich bekannt gemacht worden.

(Unterschrift) Siegel

Planfeststellungsvermerk der Planfeststellungsbehörde
Planfestgestellt durch Beschluss vom bis

Planfeststellungsbehörde Siegel

Auslegungsvermerk der Gemeinde
Der Planfeststellungsbeschluss und die Ausfertigung des festgestellten Planes haben ausliegen in der Zeit vom bis

in der Gemeinde
Gemeinde

LEGENDE:

Planung

- Einschnittsboschung
- Sidemaße
- Seitenstreifen/Bankett
- baum. Fahrbahn mit Achse und Fahrbahnbelag
- Seitenstreifen Geh- und Radweg
- Dammboschung
- Wirtschaftsweg
- Brücke mit Widerlager

Regelungsverzeichnis

1.7a Nr. im Regelungsverzeichnis

Sonstiges

- freizuhaltendes Schiefeld
- vorh. Baum wird gefällt

Versorgungsleitungen

- gepl.
- Gasleitung
- Wasserleitung
- Stromkabel
- Fernmeldekabel
- Beleuchtungskabel

Entwässerung

- gepl.
- Schmutzwasserkanal
- Regenwasserkanal
- Mischwasserkanal
- Druckleitung

Verwaltung

- Flurgrenze
- Flurstücksgrenze
- Nieigungsbrechpunkt mit Angabe Längsneigung und Abstand zum nächsten Neigungsbrechpunkt
- Ausrichtungsmesser (H) Höhe Tangentialbrechpunkt
- Gradientenbrechpunkt
- geplante Kompensationsfläche

Leitungsinformation ist nicht zur Maßentnahme geeignet

DECKBLATT 3
KEINE WASSERSCHUTZZONE

Ingenieurbüro **Angenvoort + Barth** Partnerschaft
Blumentalstraße 147a
41779 B. Krefeld
Tel.: 02151 / 36585-0
Fax: 02151 / 36585-29
e-mail: post@angenvoort-barth.de

Proj.Nr.: 17.51
bear.: 08.18 / Ans.
gez.: 08.18 / Ans.
gepr.: 08.18 / Rf

Datum	Name	Änderung	Index
03.21	Ans.	Feuerwehrzufahrt Siemensstraße	

rhein kreis neuss

Tiefbauamt
41515 Grevenbroich, Schloßstraße 20
Tel.: 02181 - 601 6600
Fax: 02181 - 601 6699
eMail: tiefbauamt@rhein-kreis-neuss.de

Neubau der Anschlussstelle Dornagen-Delrath an der A57
Feststellungsentwurf

Lageplan
Blattgröße (cm): 139,86 x 56,38
Blatt-Nr.: 2
Blatt-Nr.: 92+743
Maßstab: 1 : 1000

Planboz.:
Datum:
Bearbeiter:
geprüft:
Vermerk:

Auftraggeber:
Genehmertes Datum: 20.07.2022
Flad:

RW 33343580/798, HW 5667732/802