
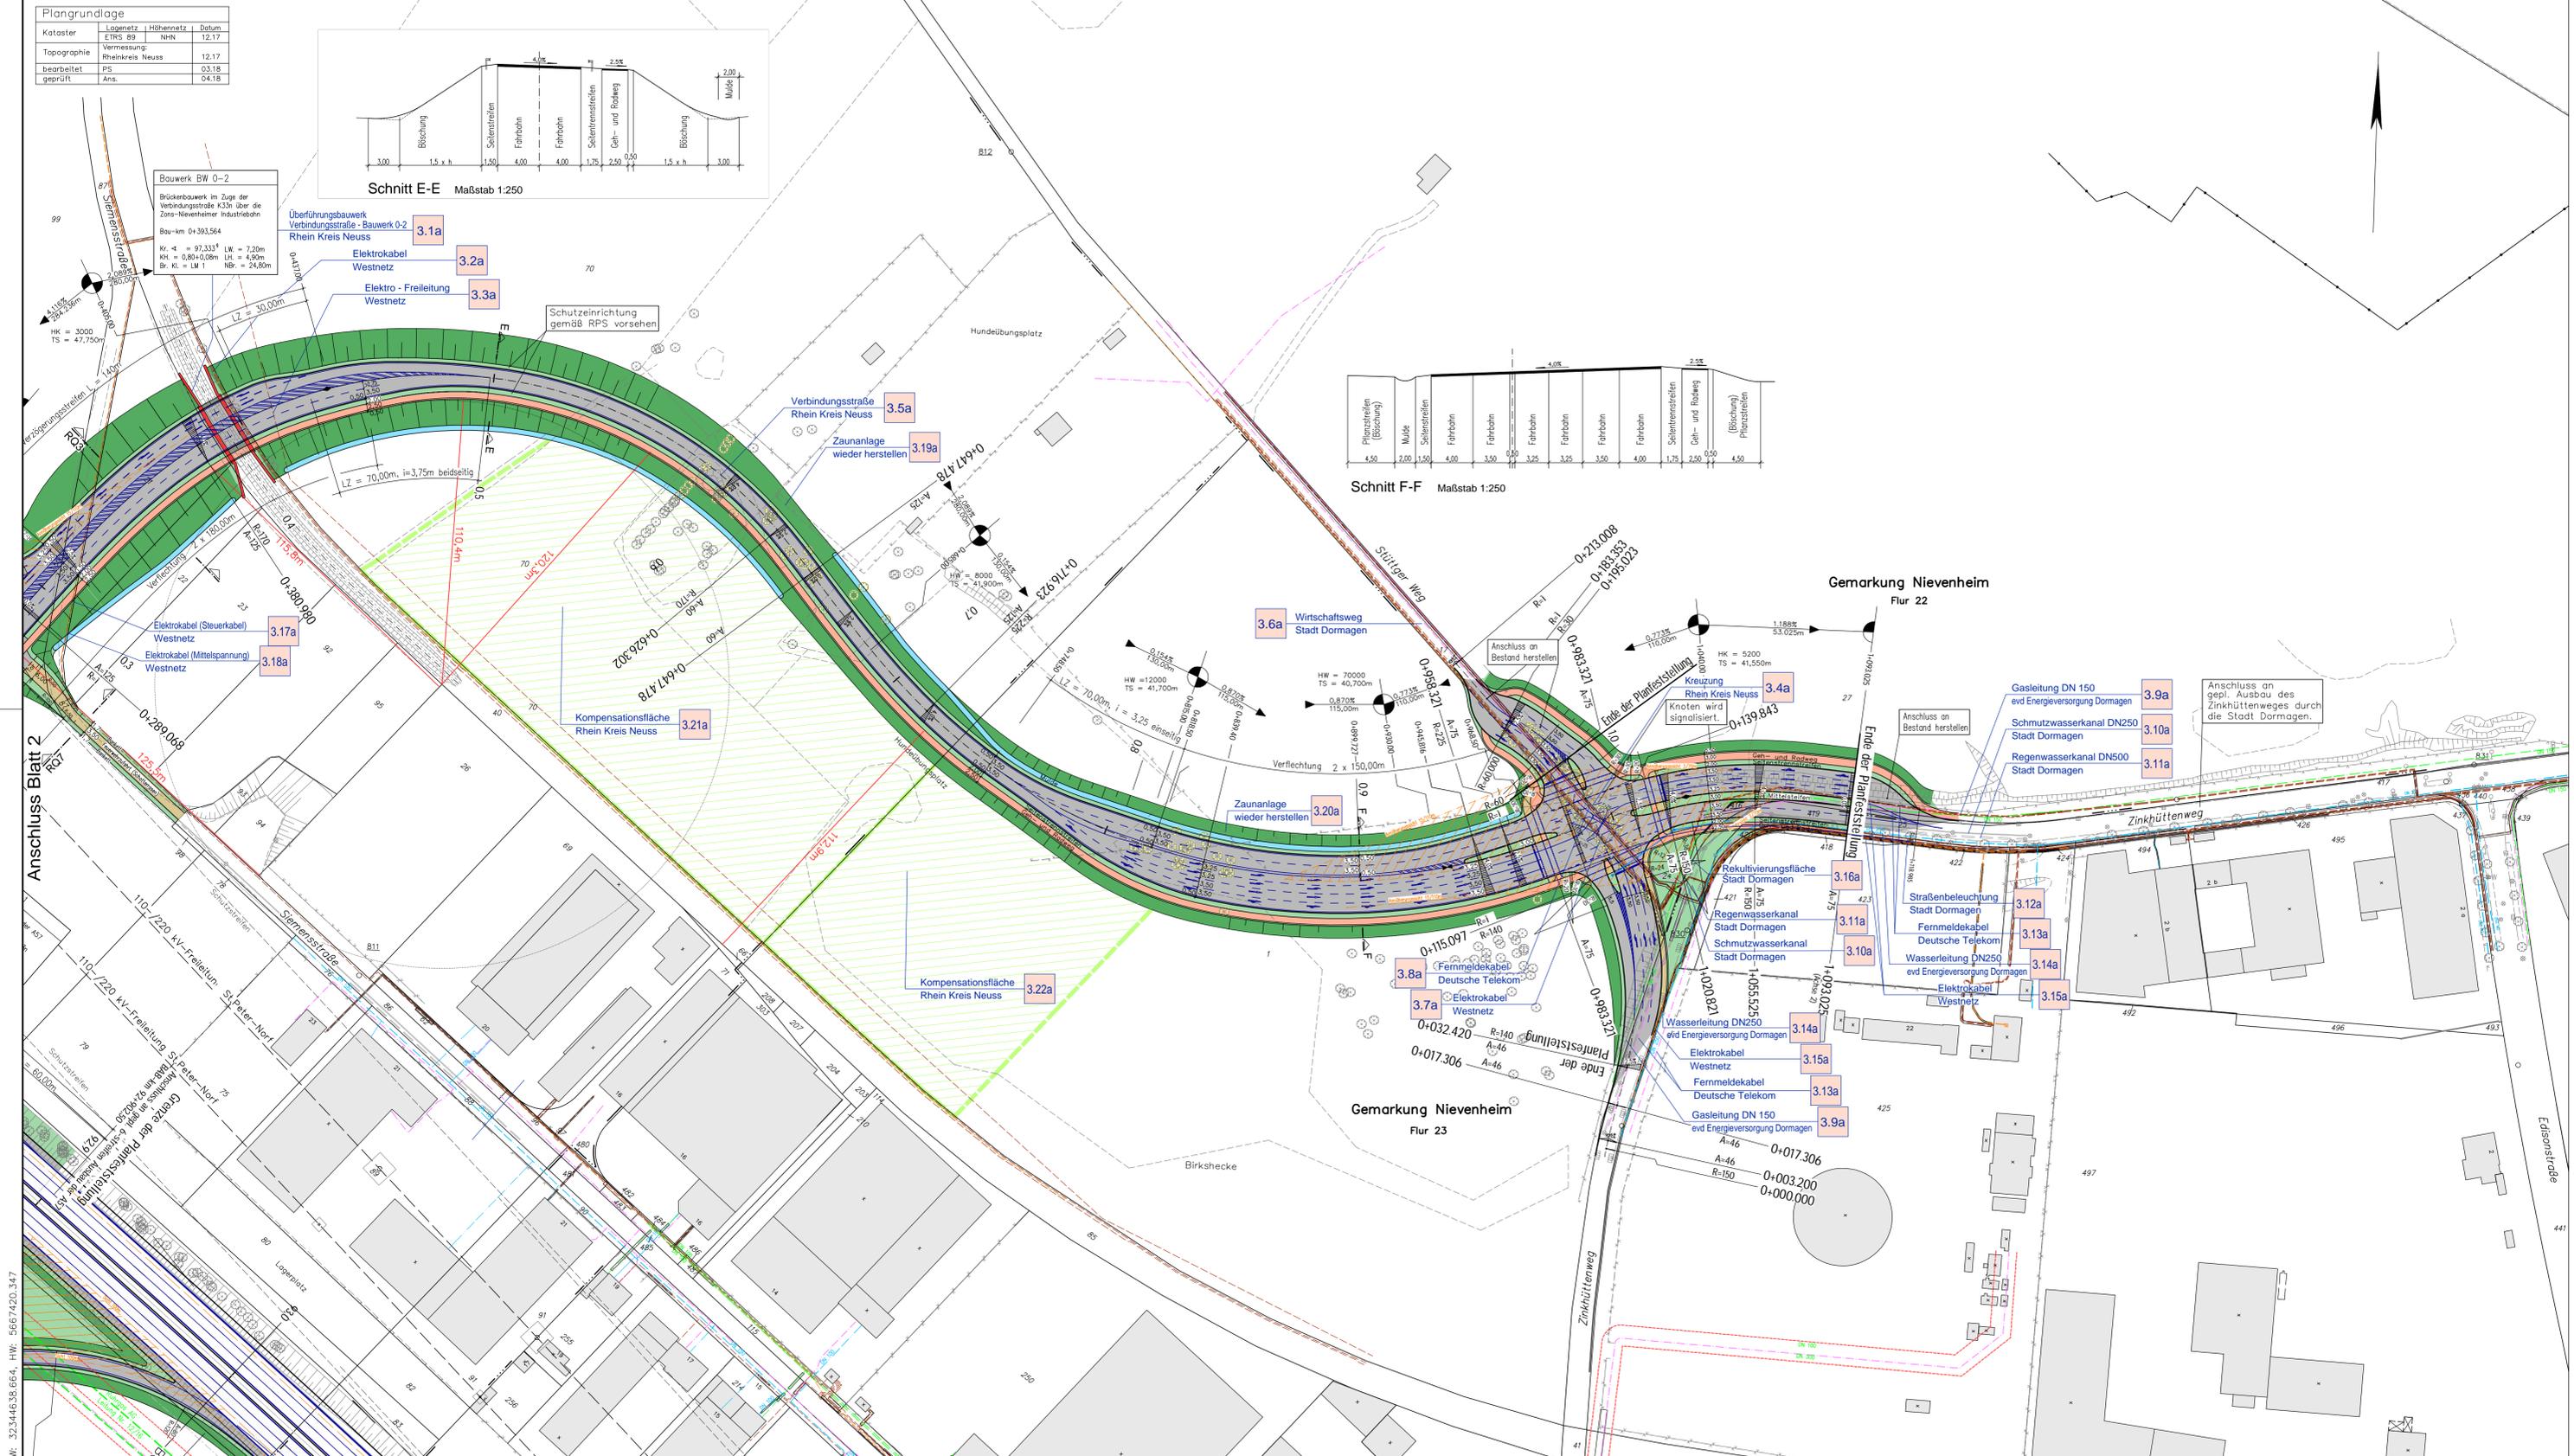
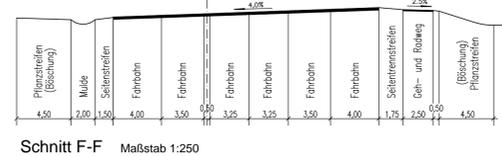


Plangrundlage			
Kataster	Logenetz	Höhennetz	Datum
ETRS 89	NHN	NHN	12.17
Topographie	Vermessung	Rheinkreis Neuss	12.17
bearbeitet	PS	03.18	
geprüft	Ans.	04.18	

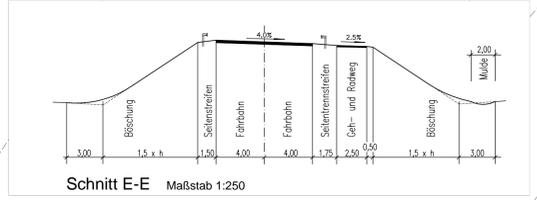

Auslegungsvermerk der Gemeinde
Der Plan hat ausgelegen in der Zeit vom bis

in der Gemeinde

Zeit und Ort der Auslegung des Planes sind rechtzeitig vor Beginn der Auslegung ortsüblich bekannt gemacht worden.

(Unterschrift) Siegel

Planfeststellungsvermerk der Planfeststellungsbehörde
Planfestgestellt durch Beschluss vom

Planfeststellungsbehörde Siegel

Auslegungsvermerk der Gemeinde
Der Planfeststellungsbeschluss und die Ausfertigung des festgestellten Planes haben ausgelegen in der Zeit vom bis

in der Gemeinde

Gemeinde Siegel

LEGENDE:

Planung

- Einschnittsböschung
- Sickermulde
- Selenstreifen: Bankett bitum., Fahrbahn mit Achse und Fahrbahnaufteilung
- Selenstreifen: Geh- und Radweg
- Dammböschung
- Wirtschaftsweg
- Brücke mit Widerlager

Regelungsverzeichnis

3.7a Nr. im Regelungsverzeichnis

Sonstiges

freizuhaltendes Sichtfeld

vorh. Baum wird gefällt

Versorgungsleitungen

vorh. gepl.

Entwässerung

vorh. gepl.

Verwaltung

Flurgrenze

Flurstücksgrenze

Neigungsbruchpunkt
mit Angabe Längsneigung und Abstand zum nächsten Neigungsbruchpunkt

Ausrundungshalbmesser (H)
Höhe Tangentenbruchpunkt

Gradientenbruchpunkt
Gradientenbruchpunkt

geplante Kompensationsfläche

Leitungsinformation ist nicht zur Maßentnahme geeignet

DECKBLATT 3
KEINE WASSERSCHUTZZONE

Ingenieurbüro **Angenvoort + Barth** Partnerschaft
Blumentalstraße 147a
47798 Krefeld
Tel.: 02151 / 36585-0
Fax: 02151 / 36585-29
email: post@angenvoort-barth.de

Proj.Nr.: 17.51
bear.: 08.18 / Ans.
gepr.: 08.18 / Ans.
gepr.: 08.18 /

Datum	Name	Änderung	Index
03.21	Ans.	Feuerwehrtürzeit Sternensstraße / Grenze Planfeststellung Stützer Weg	

rhein kreis neuss

Tiefbauamt
41515 Grevenbroich, Schloßstraße 20
Tel.: 02181 - 601 6600
Fax.: 02181 - 601 6699
eMail: tiefbauamt@rhein-kreis-neuss.de

Blattgröße (cm): 118,50 x 57,90
BAA - km: 92 + 743
Maßstab: 1 : 1000
Vermerk

Neubau der Anschlussstelle Dormagen-Deirath an der A57
Feststellungsentwurf

Lageplan

Datum: Bearbeiter: gezeichnet: geprüft:

Angenieur: Grevenbroich, am: 20.01.2022

Meding

RW: 32344596.474, HW: 5668017.959