

Dipl.-Ing. Frank Brülke
 Öffentlich bestellter
 Vermessungsingenieur
 33165 Lichtenau-Atteln
 Finkenstraße 32
 Tel.: 05292 / 421
 Fax: 05292 / 2068
 www.vermessung-bruelke.de
 info@vermessung-bruelke.de

Amtlicher Lageplan

zum Bauantrag
 WEA 01
 V 162 / 169,0 Nh

Maßstab 1 : 1500

Kreis
Paderborn
 Gemeinde
Altenbeken
 Gemarkung
Schwaney

Flur
2

Plangrundlage
 Amtliche Unterlagen und örtliche
 Aufnahme vom 08.12.2023

Lichtenau-Atteln, den 11.12.2023




Auftrags-Nr.
 23-807

Bearbeitungsstand
 11.12.2023

Druckdatum
 11.12.2023

(Rus)

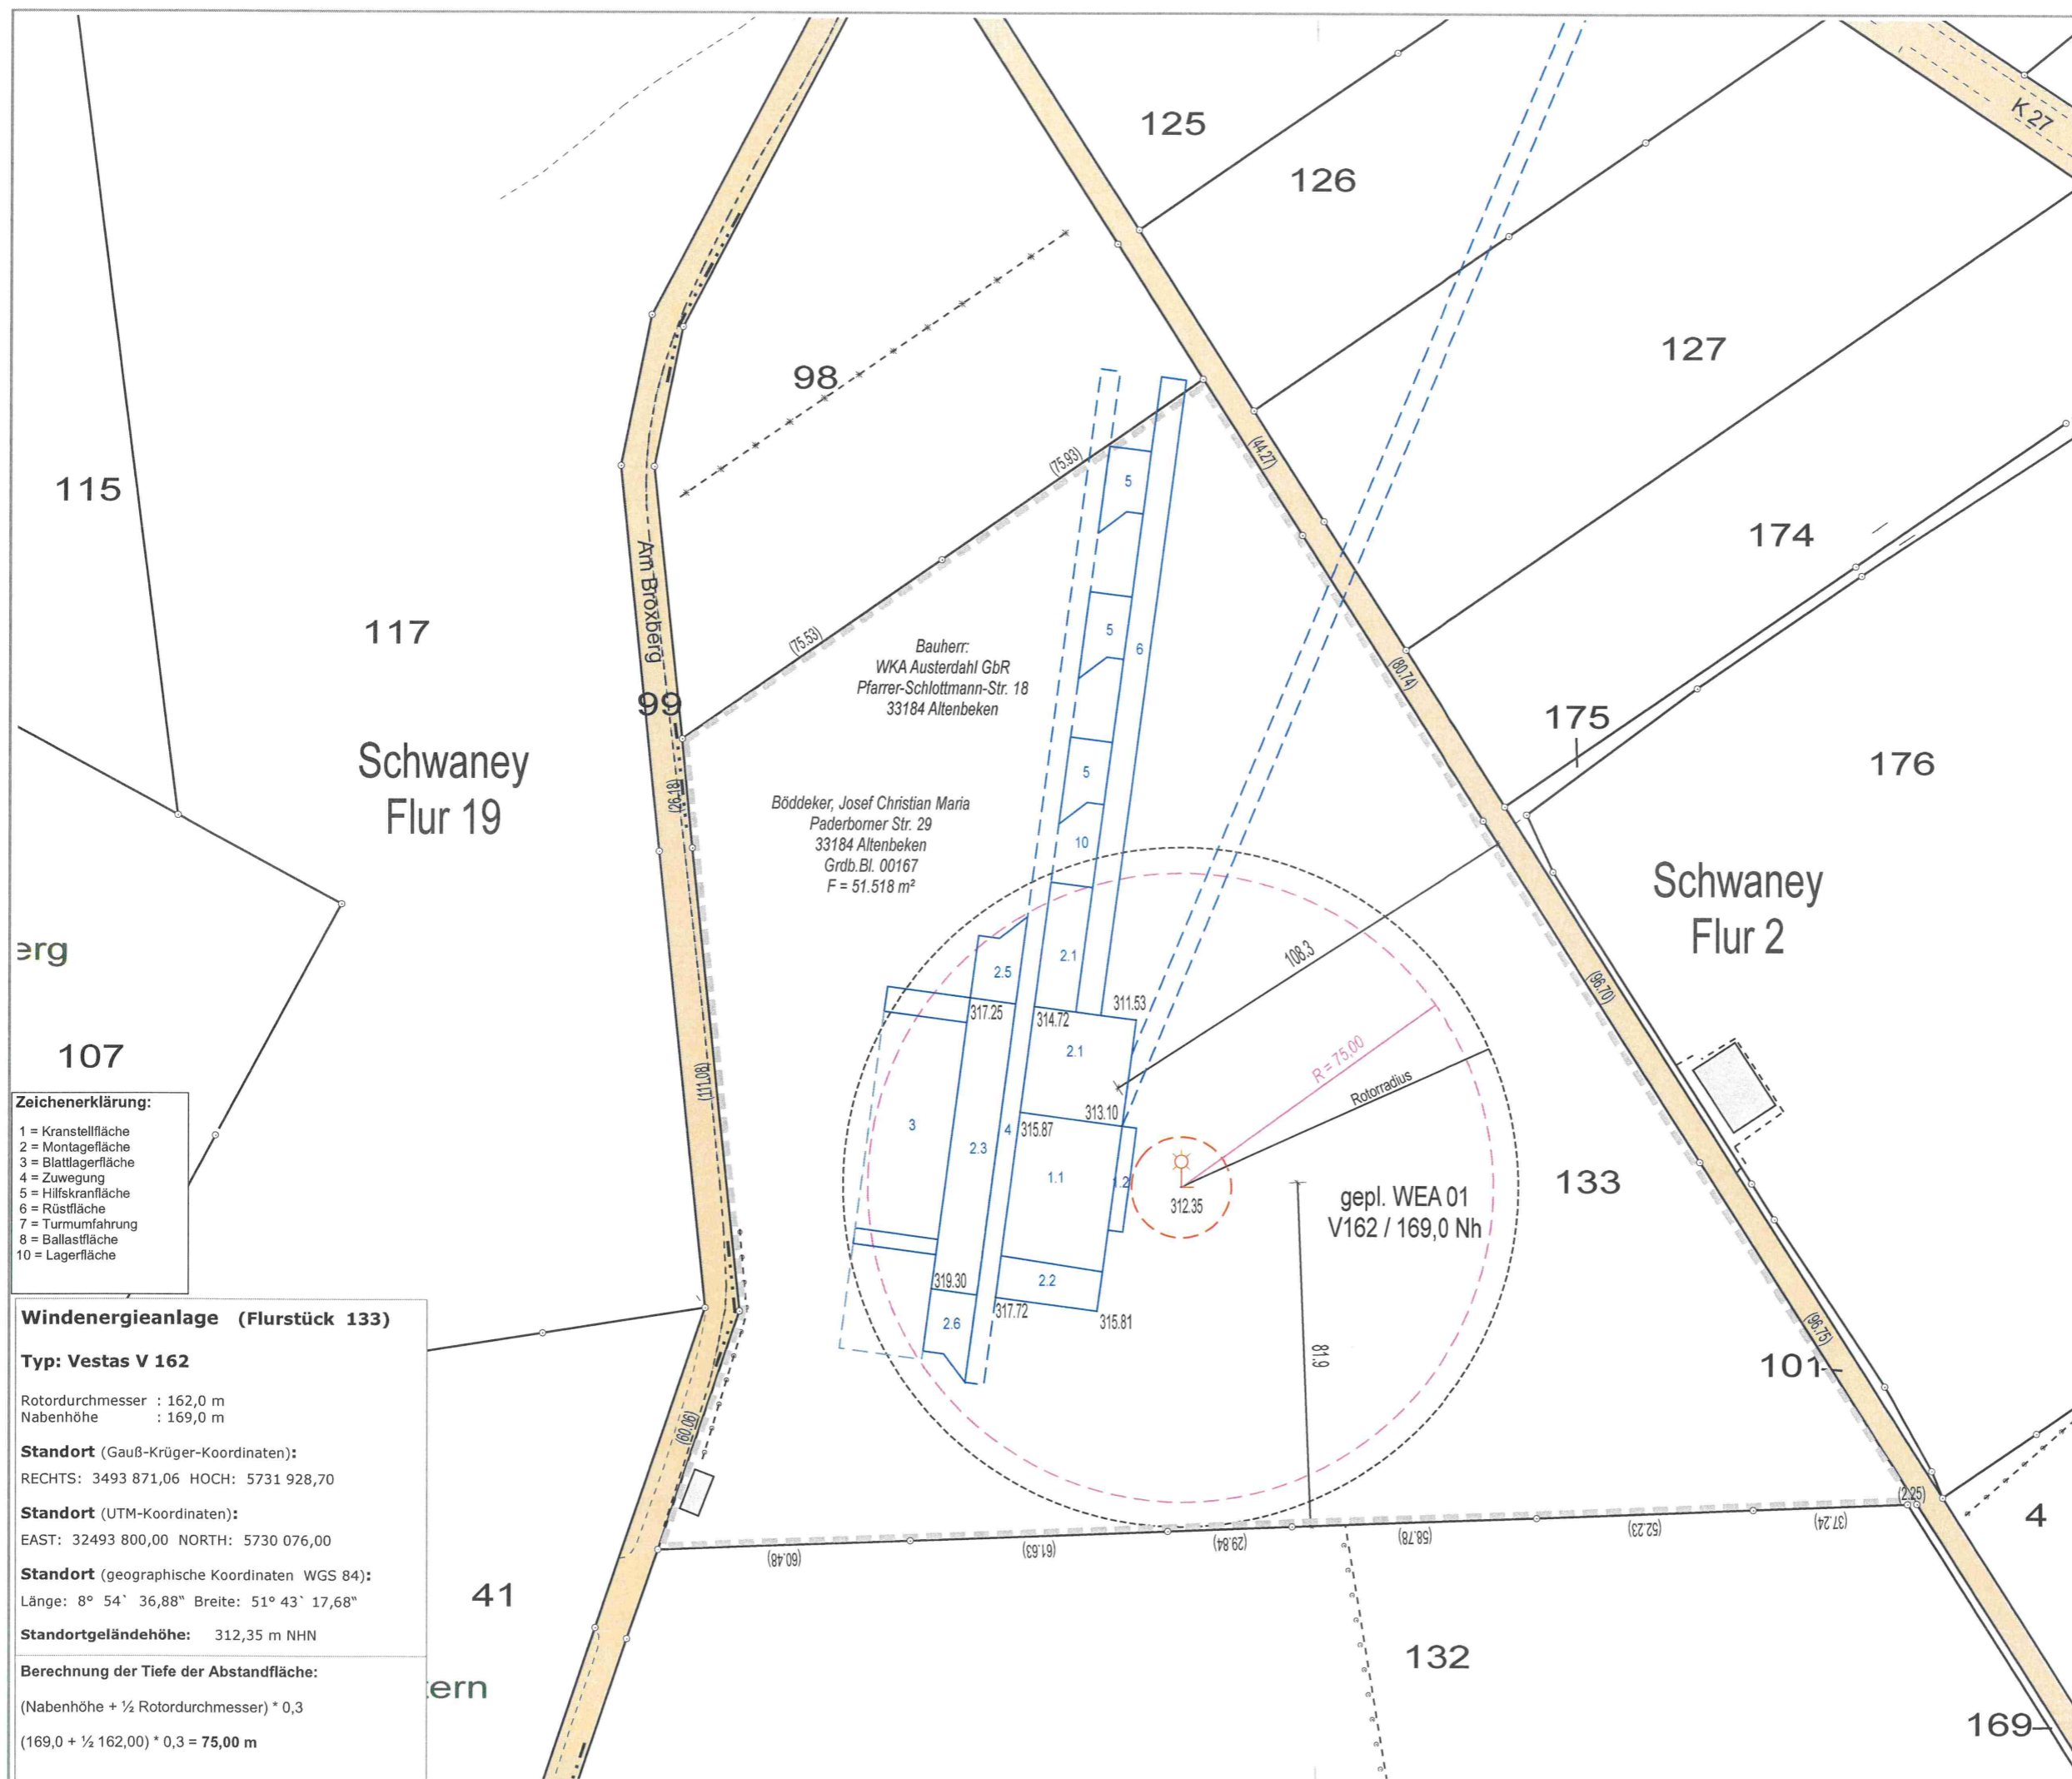

Bauherr:
 WKA Austerdahl GbR
 Pfarrer-Schlottmann-Str. 18
 33184 Altenbeken

Böddeker, Josef Christian Maria
 Paderbomer Str. 29
 33184 Altenbeken
 Grdb. Bl. 00167
 F = 51.518 m²

gepl. WEA 01
 V162 / 169,0 Nh

- Zeichenerklärung:**
- 1 = Kranstellfläche
 - 2 = Montagefläche
 - 3 = Blattlagerfläche
 - 4 = Zuwegung
 - 5 = Hilfskranfläche
 - 6 = Rüstfläche
 - 7 = Turmumfahrung
 - 8 = Ballastfläche
 - 10 = Lagerfläche

Windenergieanlage (Flurstück 133)

Typ: Vestas V 162

Rotordurchmesser : 162,0 m
 Nabenhöhe : 169,0 m

Standort (Gauß-Krüger-Koordinaten):
 RECHTS: 3493 871,06 HOCH: 5731 928,70

Standort (UTM-Koordinaten):
 EAST: 32493 800,00 NORTH: 5730 076,00

Standort (geographische Koordinaten WGS 84):
 Länge: 8° 54' 36,88" Breite: 51° 43' 17,68"

Standortgeländehöhe: 312,35 m NHN

Berechnung der Tiefe der Abstandfläche:
 (Nabenhöhe + ½ Rotordurchmesser) * 0,3
 (169,0 + ½ 162,00) * 0,3 = **75,00 m**