


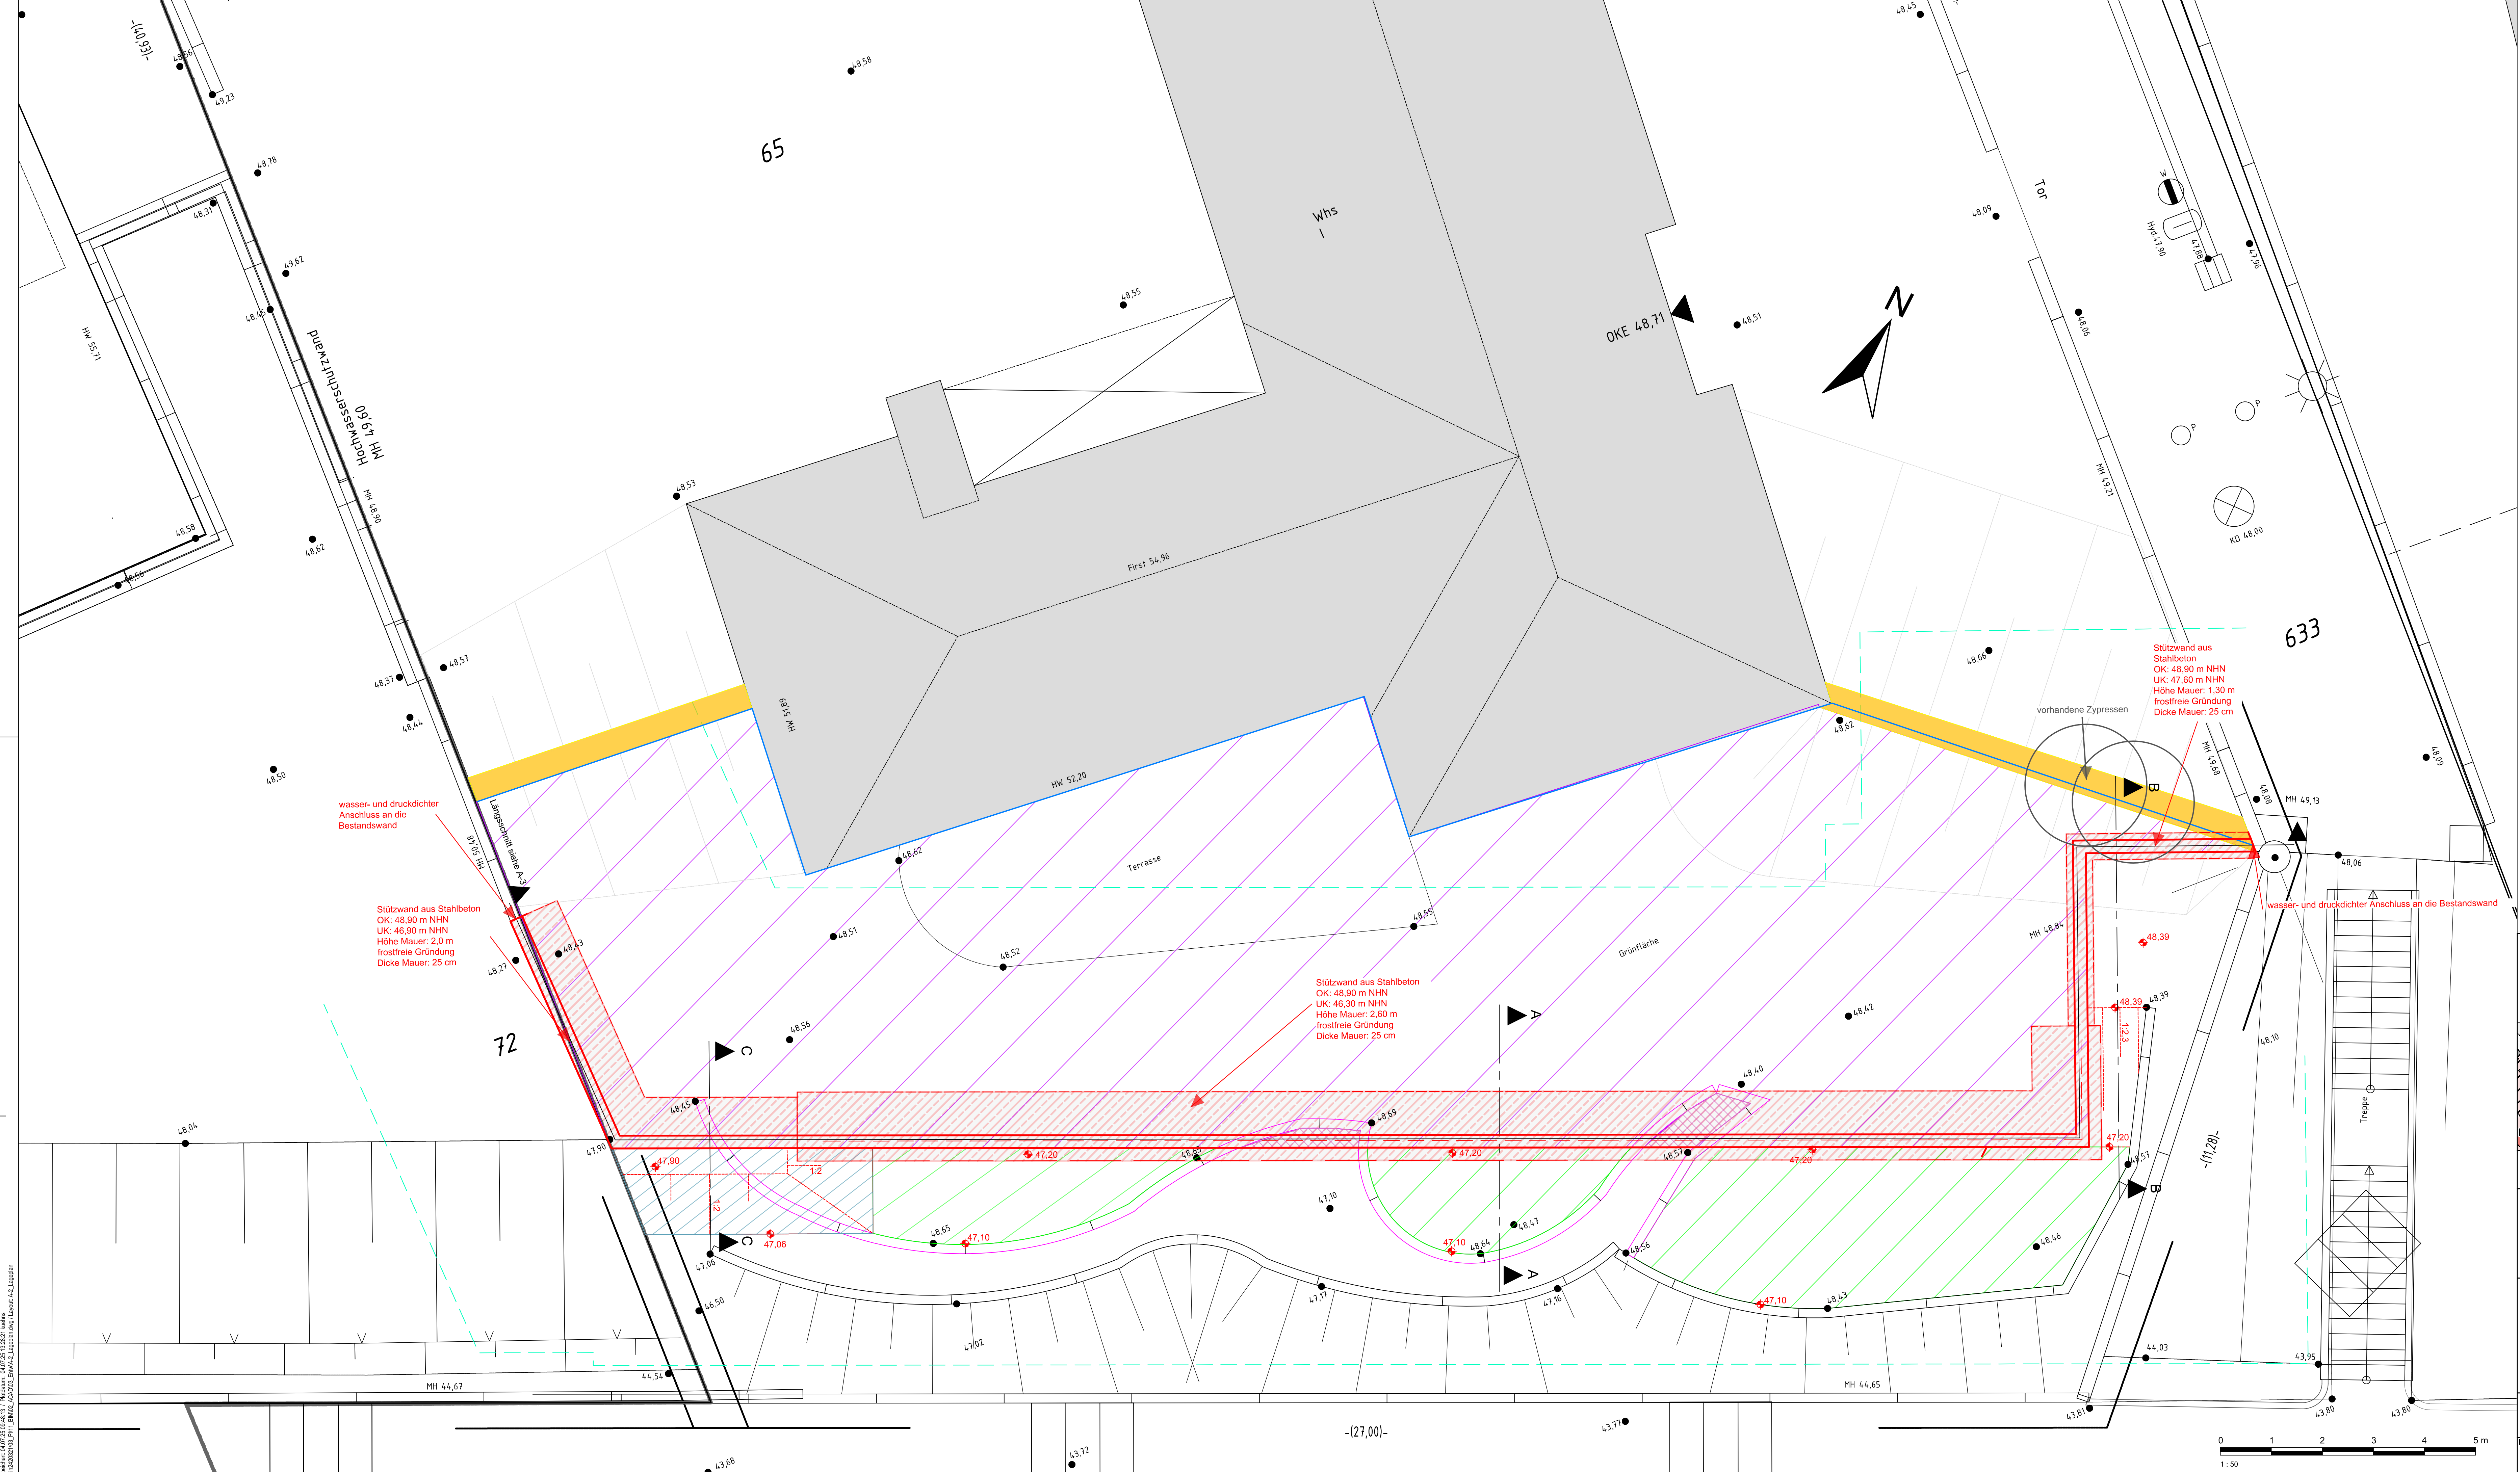

- Zeichenerklärung**
- Bestand Grenze Hochwasserschutzlinie
 - Verwallung um bestehende Hochwasserschutzwand
 - Planung Lage Hochwasserschutzwand
 - Planung Böschung
 - Planung Wandfuß
 - Planung Geländer
 - Planung Abbruch Holzbalken
 - Planung Abbruch Bestandswand
 - Planung Grenze Deichschutzzone I
 - Verlust Retentionsraum (Höhe i.M. 45,50 mNHN)
 - Verlust Retentionsraum (Höhe i.M. 48,45 mNHN)
 - Verlust Retentionsraum (Höhe i.M. 47,10 mNHN)
 - Ausgleich Retentionsraum (Höhe i.M. 47,20 mNHN)
 - 65 Flurstücksnummer
 - Flurstücksgrenze

Der erstellte Plan ist auf Grundlage des Bestandsvermessungsplans von den StEB Köln für den PFA 2 Abschnitt 5 (Weißer Hauptstraße bis Pflasterhof) von September 2008 und des Vorplans vom Vermessungsbüro Kappas vom 13.11.2024.
Die Höhen wurden aus dem Vermesserplan vom 13.11.2024 übernommen. Die Berechnung des Retentionsvolumens wurde anhand der aktuell vorliegenden Höhen durchgeführt.

Alle angegebenen Maßen und Höhen beziehen sich auf Lagebezugssystem UTM/ETRS89 und Höhenreferenzsystem NHN/DHDN92.

BJÖRNSEN BERATENDE INGENIEURE

gezeichnet 24.06.2025 SCL

geprüft 25.06.2025 HH

freigegeben 03.07.2025 DK

676,5

676,5

Genehmigungsplanung

Stadtentwässerungsbetriebe Köln, AöR
Osmerheimer Straße 555
D - 51109 Köln
Internet: www.steb-koeln.de

**PFA 2,
Hochwasserschutz BV Am Wingert 50
Planung Veränderung Hochwasserschutzlinie**

Lageplan Hochwasserschutzwand

Projekt Nr.:		Maßstab: 1 : 50	Plan-Nr.: A-2
Dateiname: A-2_Lageplan.dwg		Index-Nr.:	
Datum Im Auftrag	Zeichner Im Auftrag	genehmigt Im Auftrag	sachlich richtig Im Auftrag
Datum	Geschäftsbereichsleiter	Datum	Abteilungsleiter
Datum	Geschäftsbereichsleiter	Datum	Sachgebietsleiter
Datum	Geschäftsbereichsleiter	Datum	Projektleiter

Blattgröße: 1189 x 549 mm, A2 (71 x 100 cm)
Gezeichnet: 04.07.2025 13:28:21
Geprüft: 04.07.2025 09:46:53
Freigegeben: 03.07.2025 09:46:53
Dateiname: A-2_Lageplan.dwg
Index-Nr.:
Projekt-Nr.:
Plan-Nr.: A-2