


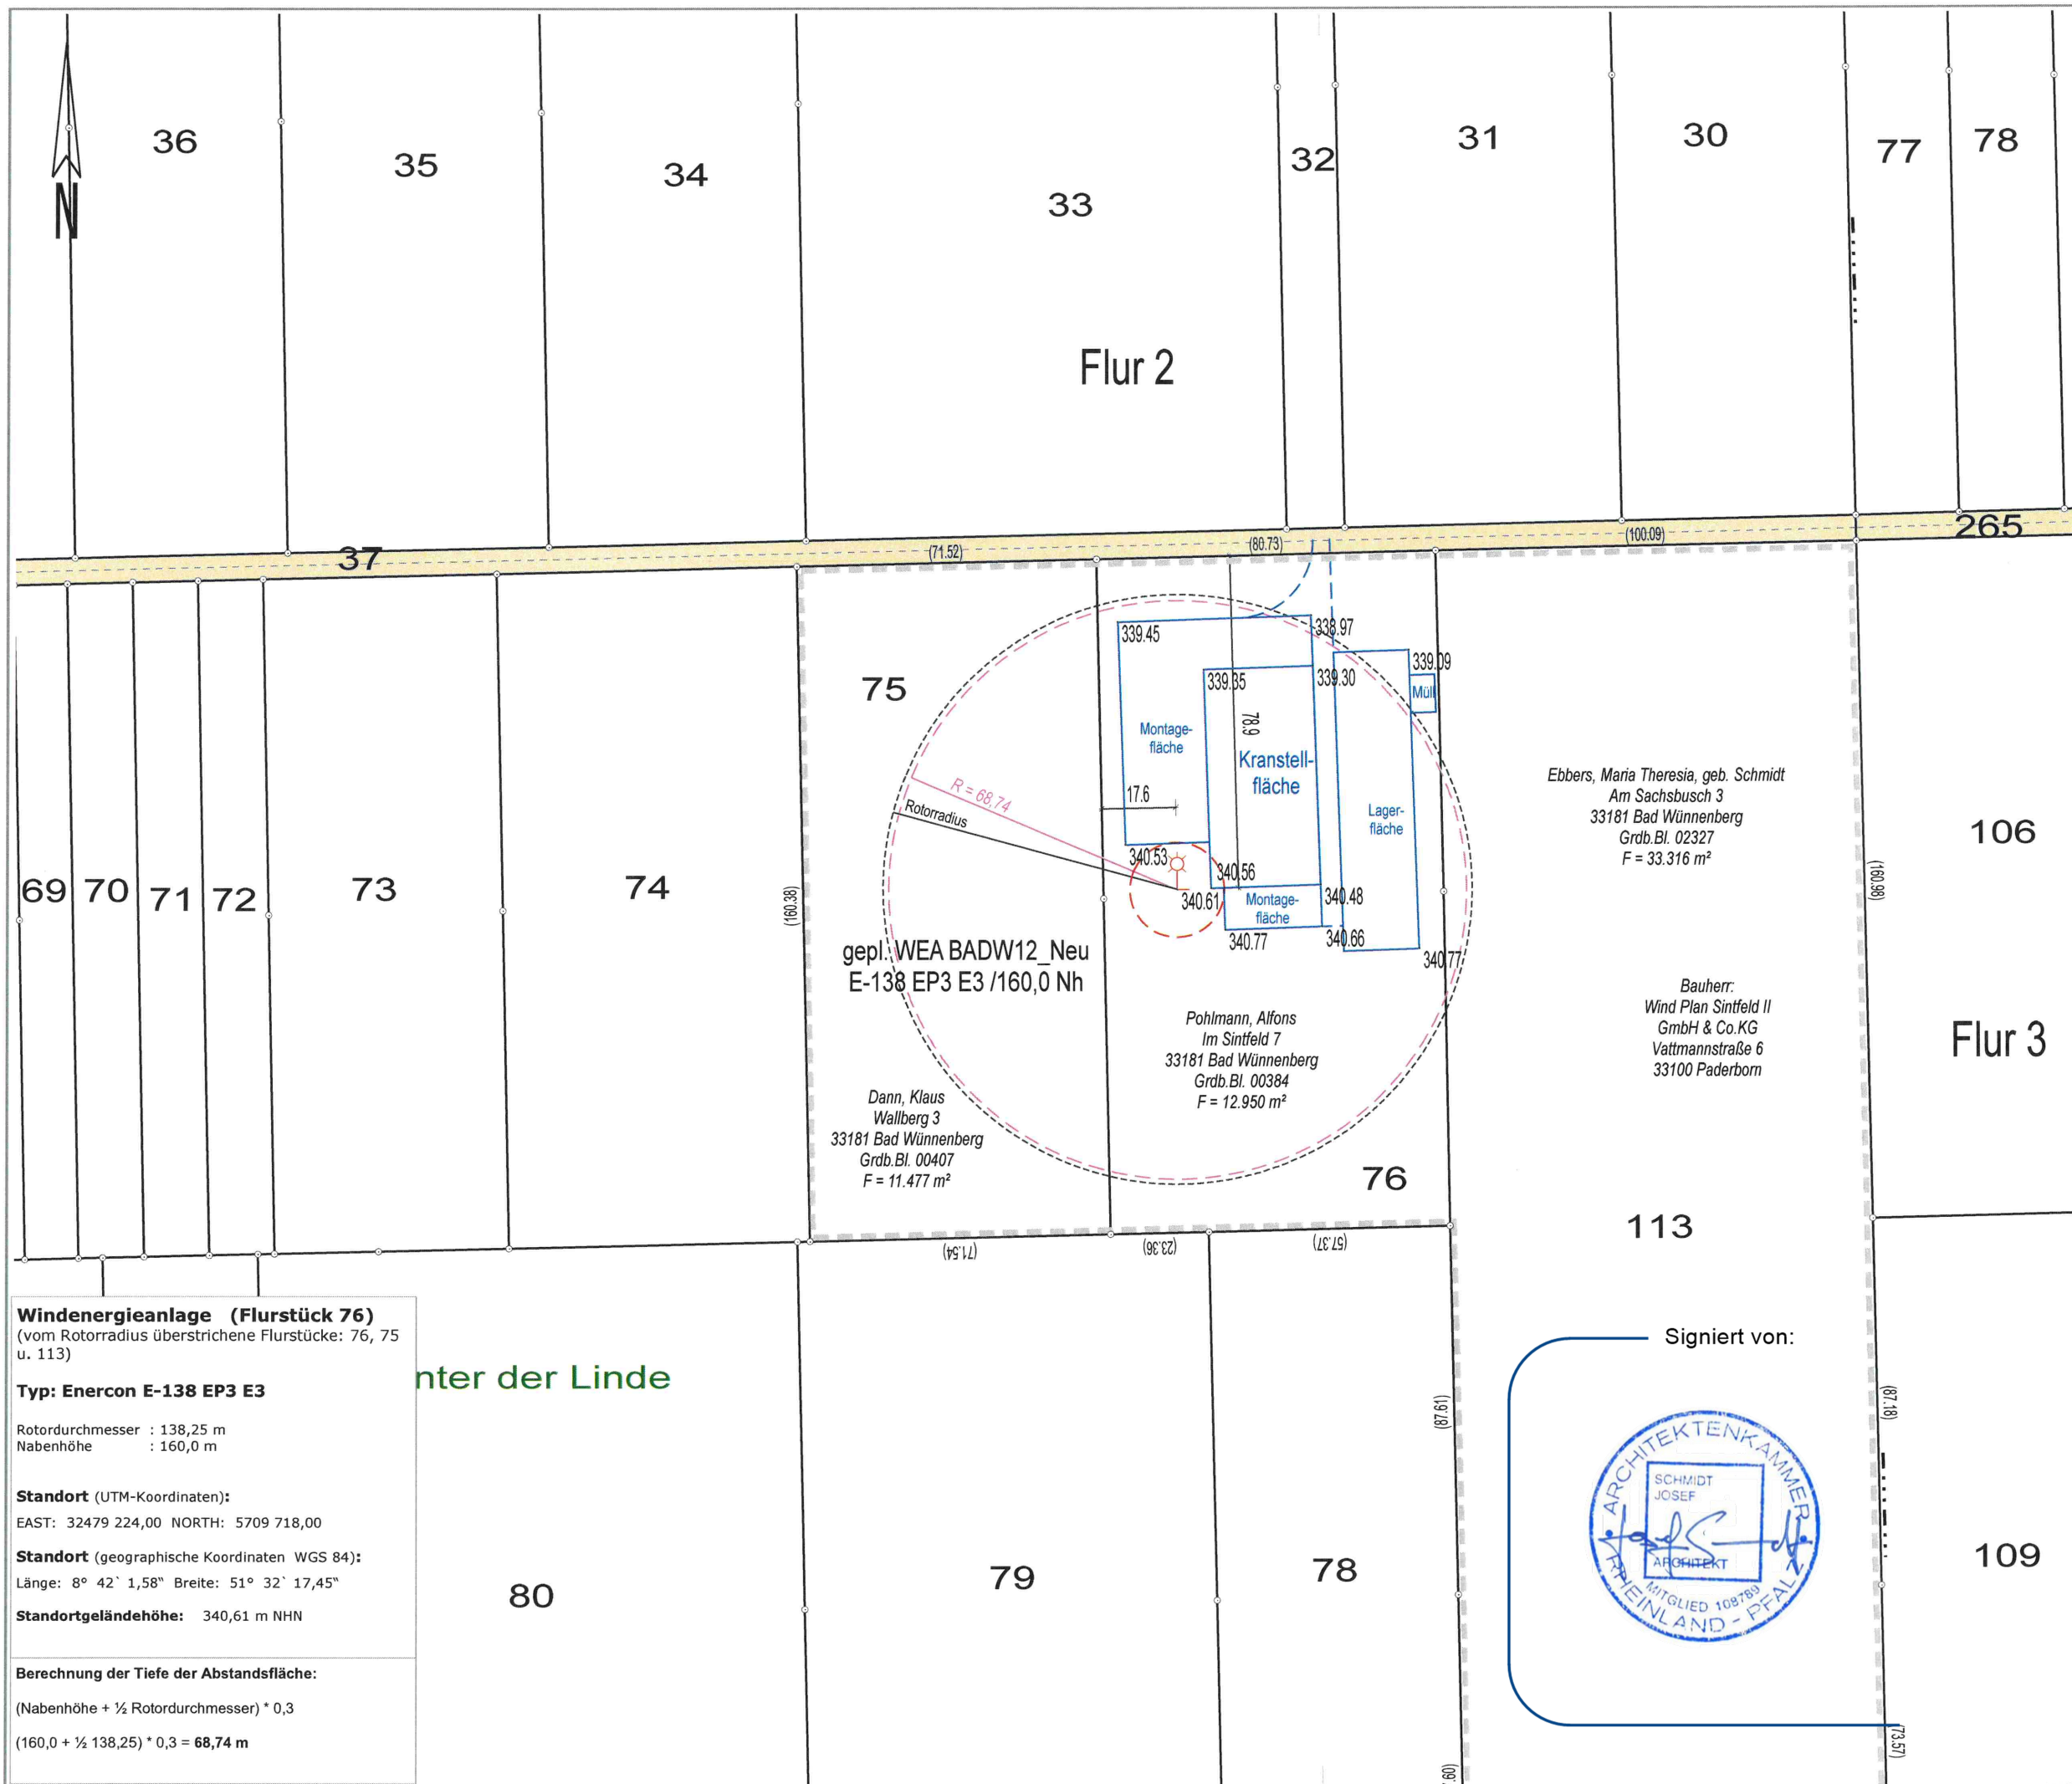

Windenergieanlage (Flurstück 76)
(vom Rotorradius überstrichene Flurstücke: 76, 75 u. 113)

Typ: Enercon E-138 EP3 E3

Rotordurchmesser : 138,25 m
Nabenhöhe : 160,0 m


Standort (UTM-Koordinaten):
EAST: 32479 224,00 NORTH: 5709 718,00

Standort (geographische Koordinaten WGS 84):
Länge: 8° 42' 1,58" Breite: 51° 32' 17,45"

Standortgeländehöhe: 340,61 m NHN

Berechnung der Tiefe der Abstandsfläche:
(Nabenhöhe + ½ Rotordurchmesser) * 0,3
(160,0 + ½ 138,25) * 0,3 = **68,74 m**

unter der Linde

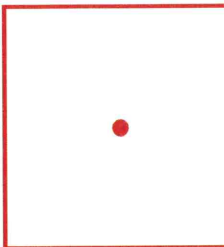

Dipl.-Ing. Frank Brülke
Öffentlich bestellter
Vermessungsingenieur
33165 Lichtenau-Atteln
Finkestraße 32
Tel.: 05292 / 421
Fax: 05292 / 2068
www.vermessung-bruelke.de
info@vermessung-bruelke.de

Amtlicher Lageplan

zum Bauantrag
WEA BADW12_Neu
E-138 EP3 E3 / 160,0 Nh
Maßstab 1 : 1500

Kreis
Paderborn

Gemeinde
Bad Wünnenberg

Gemarkung
Wünnenberg

Flur
2

Plangrundlage
Amtliche Unterlagen und örtliche
Aufnahme vom 18.12.2024

Lichtenau-Atteln, den 19.12.2024
0554

Dipl.-Ing. Frank Brülke

Auftrags-Nr.
24-223

Bearbeitungsstand
19.12.2024

Druckdatum
19.12.2024

(Rus)

Signiert von:

