


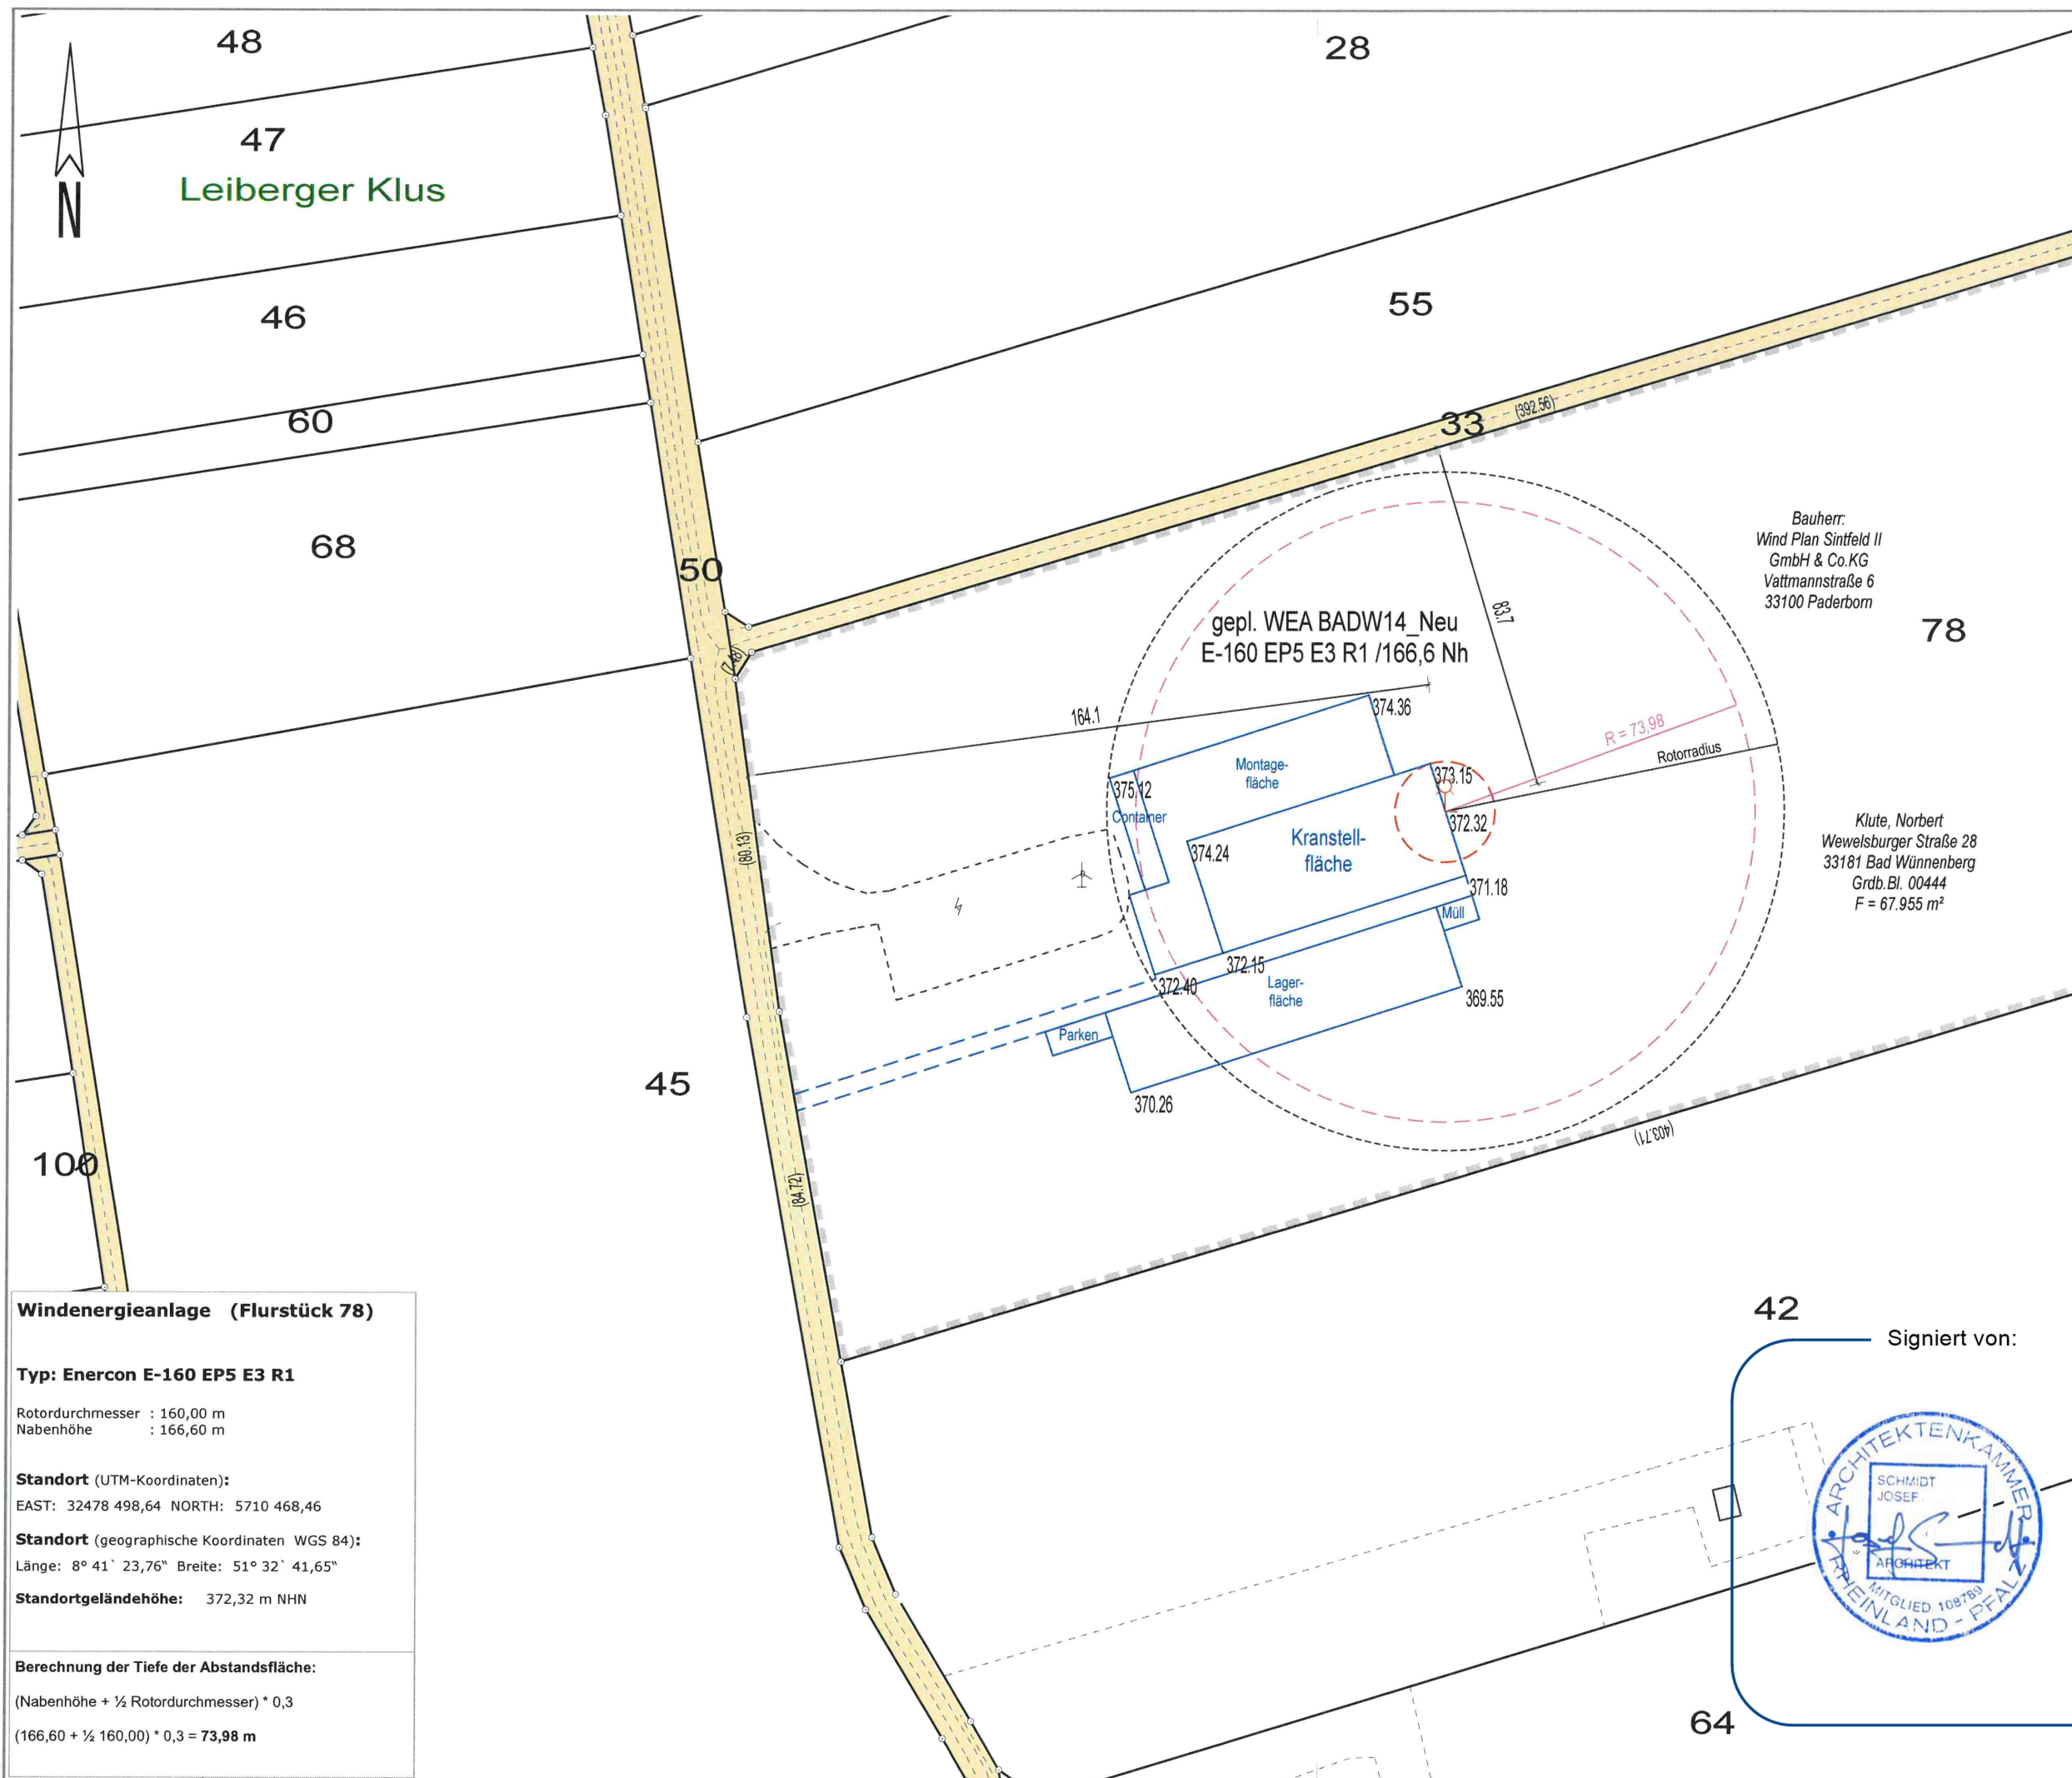

Windenergieanlage (Flurstück 78)

Typ: Enercon E-160 EP5 E3 R1

Rotordurchmesser : 160,00 m
Nabenhöhe : 166,60 m

Standort (UTM-Koordinaten):
EAST: 32478 498,64 NORTH: 5710 468,46

Standort (geographische Koordinaten WGS 84):
Länge: 8° 41' 23,76" Breite: 51° 32' 41,65"

Standortgeländehöhe: 372,32 m NHN

Berechnung der Tiefe der Abstandsfläche:
(Nabenhöhe + ½ Rotordurchmesser) * 0,3
(166,60 + ½ 160,00) * 0,3 = **73,98 m**

Dipl.-Ing. Frank Brülke
Öffentlich bestellter
Vermessungsingenieur
33165 Lichtenau-Atteln
Finkestraße 32
Tel.: 05292 / 421
Fax: 05292 / 2068
www.vermessung-bruelke.de
info@vermessung-bruelke.de

Amtlicher Lageplan
zum Bauantrag
WEA BADW14_Neu
E-160 EP5 E3 R1 / 166,6 Nh
Maßstab 1 : 1500

Kreis
Paderborn

Gemeinde
Bad Wünnenberg

Gemarkung
Haaren

Flur
21

Plangrundlage
Amtliche Unterlagen und örtliche
Aufnahme vom 18.12.2024

Lichtenau-Atteln, den 19.12.2024

Dipl.-Ing. Frank Brülke

Auftrags-Nr.
24-223

Bearbeitungsstand
19.12.2024

Druckdatum
19.12.2024 (Rus)

Signiert von: