


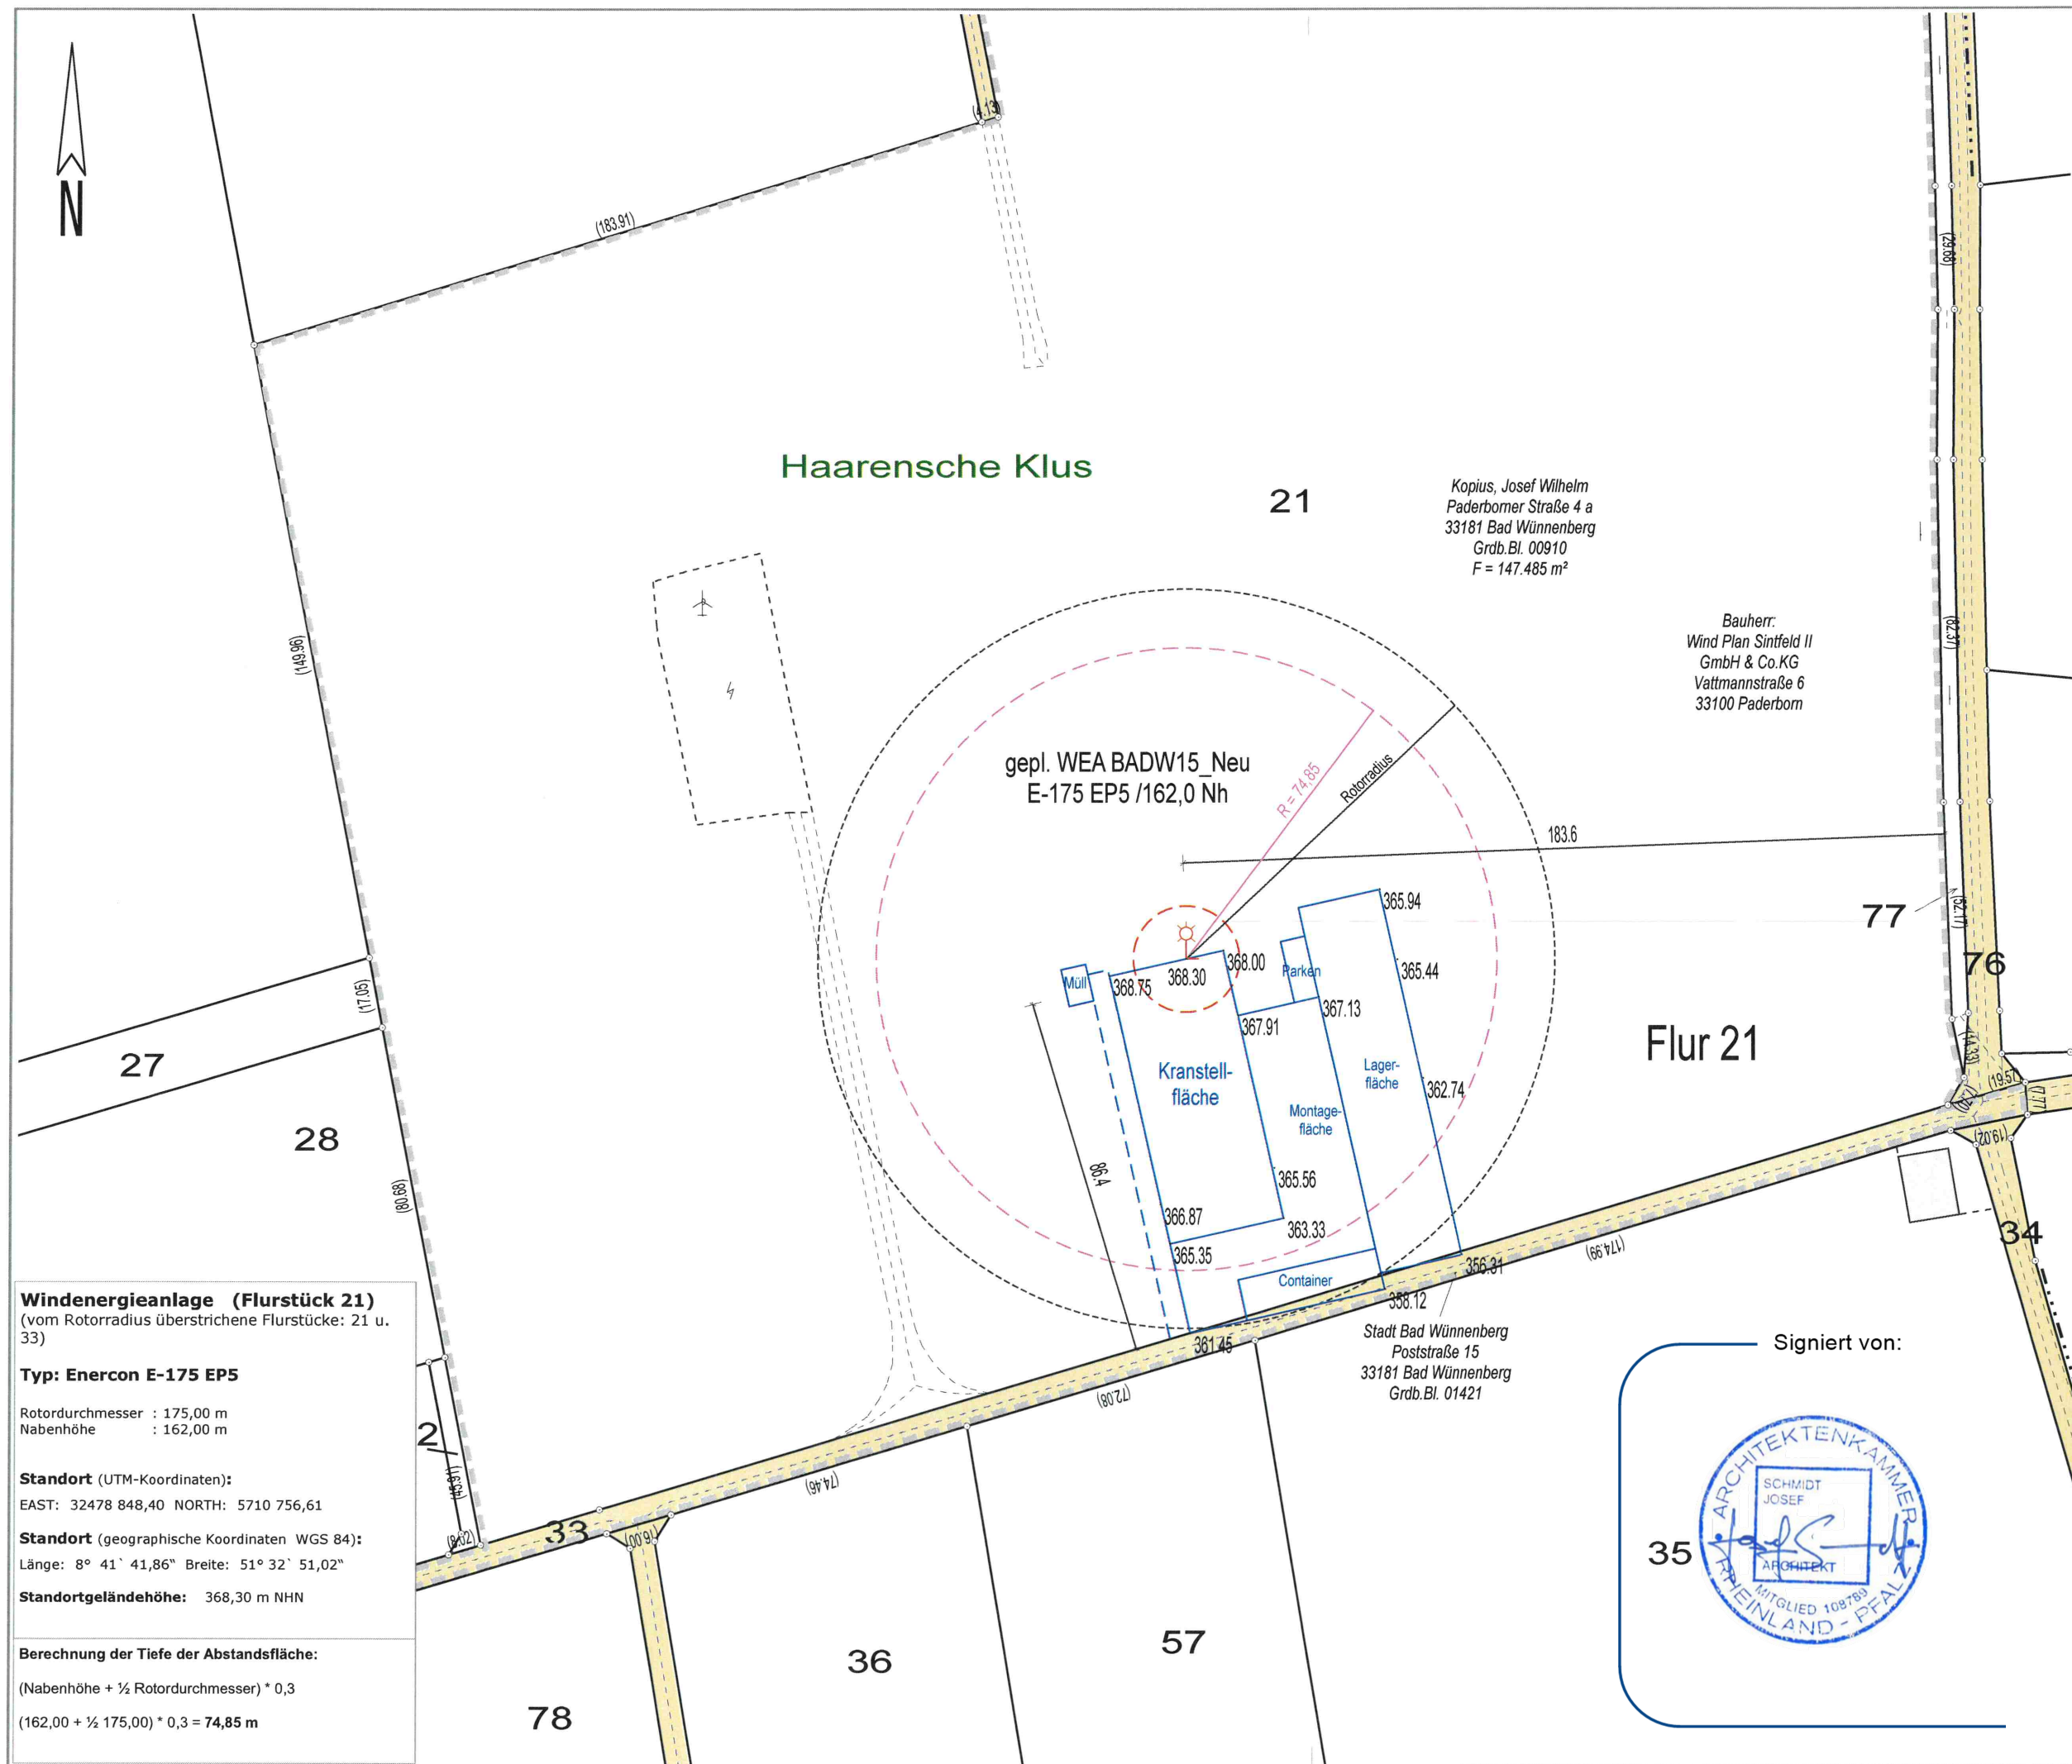

Windenergieanlage (Flurstück 21)
(vom Rotordurchmesser überstrichene Flurstücke: 21 u. 33)

Typ: Enercon E-175 EP5

Rotordurchmesser : 175,00 m
Nabenhöhe : 162,00 m

Standort (UTM-Koordinaten):
EAST: 32478 848,40 NORTH: 5710 756,61

Standort (geographische Koordinaten WGS 84):
Länge: 8° 41' 41,86" Breite: 51° 32' 51,02"

Standortgeländehöhe: 368,30 m NHN

Berechnung der Tiefe der Abstandsfläche:
(Nabenhöhe + ½ Rotordurchmesser) * 0,3
(162,00 + ½ 175,00) * 0,3 = **74,85 m**

Dipl.-Ing. Frank Brülke
Öffentlich bestellter
Vermessungsingenieur
33165 Lichtenau-Atteln
Finkestraße 32
Tel.: 05292 / 421
Fax: 05292 / 2068
www.vermessung-bruelke.de
info@vermessung-bruelke.de

Amtlicher Lageplan
zum Bauantrag
WEA BADW15_Neu
E-175 EP5 / 162,0 Nh
Maßstab 1 : 1500

Kreis
Paderborn
Gemeinde
Bad Wünnenberg
Gemarkung
Haaren
Flur
21

Plangrundlage
Amtliche Unterlagen und örtliche
Aufnahme vom 18.12.2024

Lichtenau-Atteln, den 19.12.2024
Dipl.-Ing. Frank Brülke

Auftrags-Nr.
24-223
Bearbeitungsstand
19.12.2024
Druckdatum
19.12.2024

(Rus)

Signiert von:

35

ARCHITEKTENKAMMER
SCHMIDT
JOSEF
ARCHITECT
MITGLIED 108789
RHEINLAND-PFALZ