


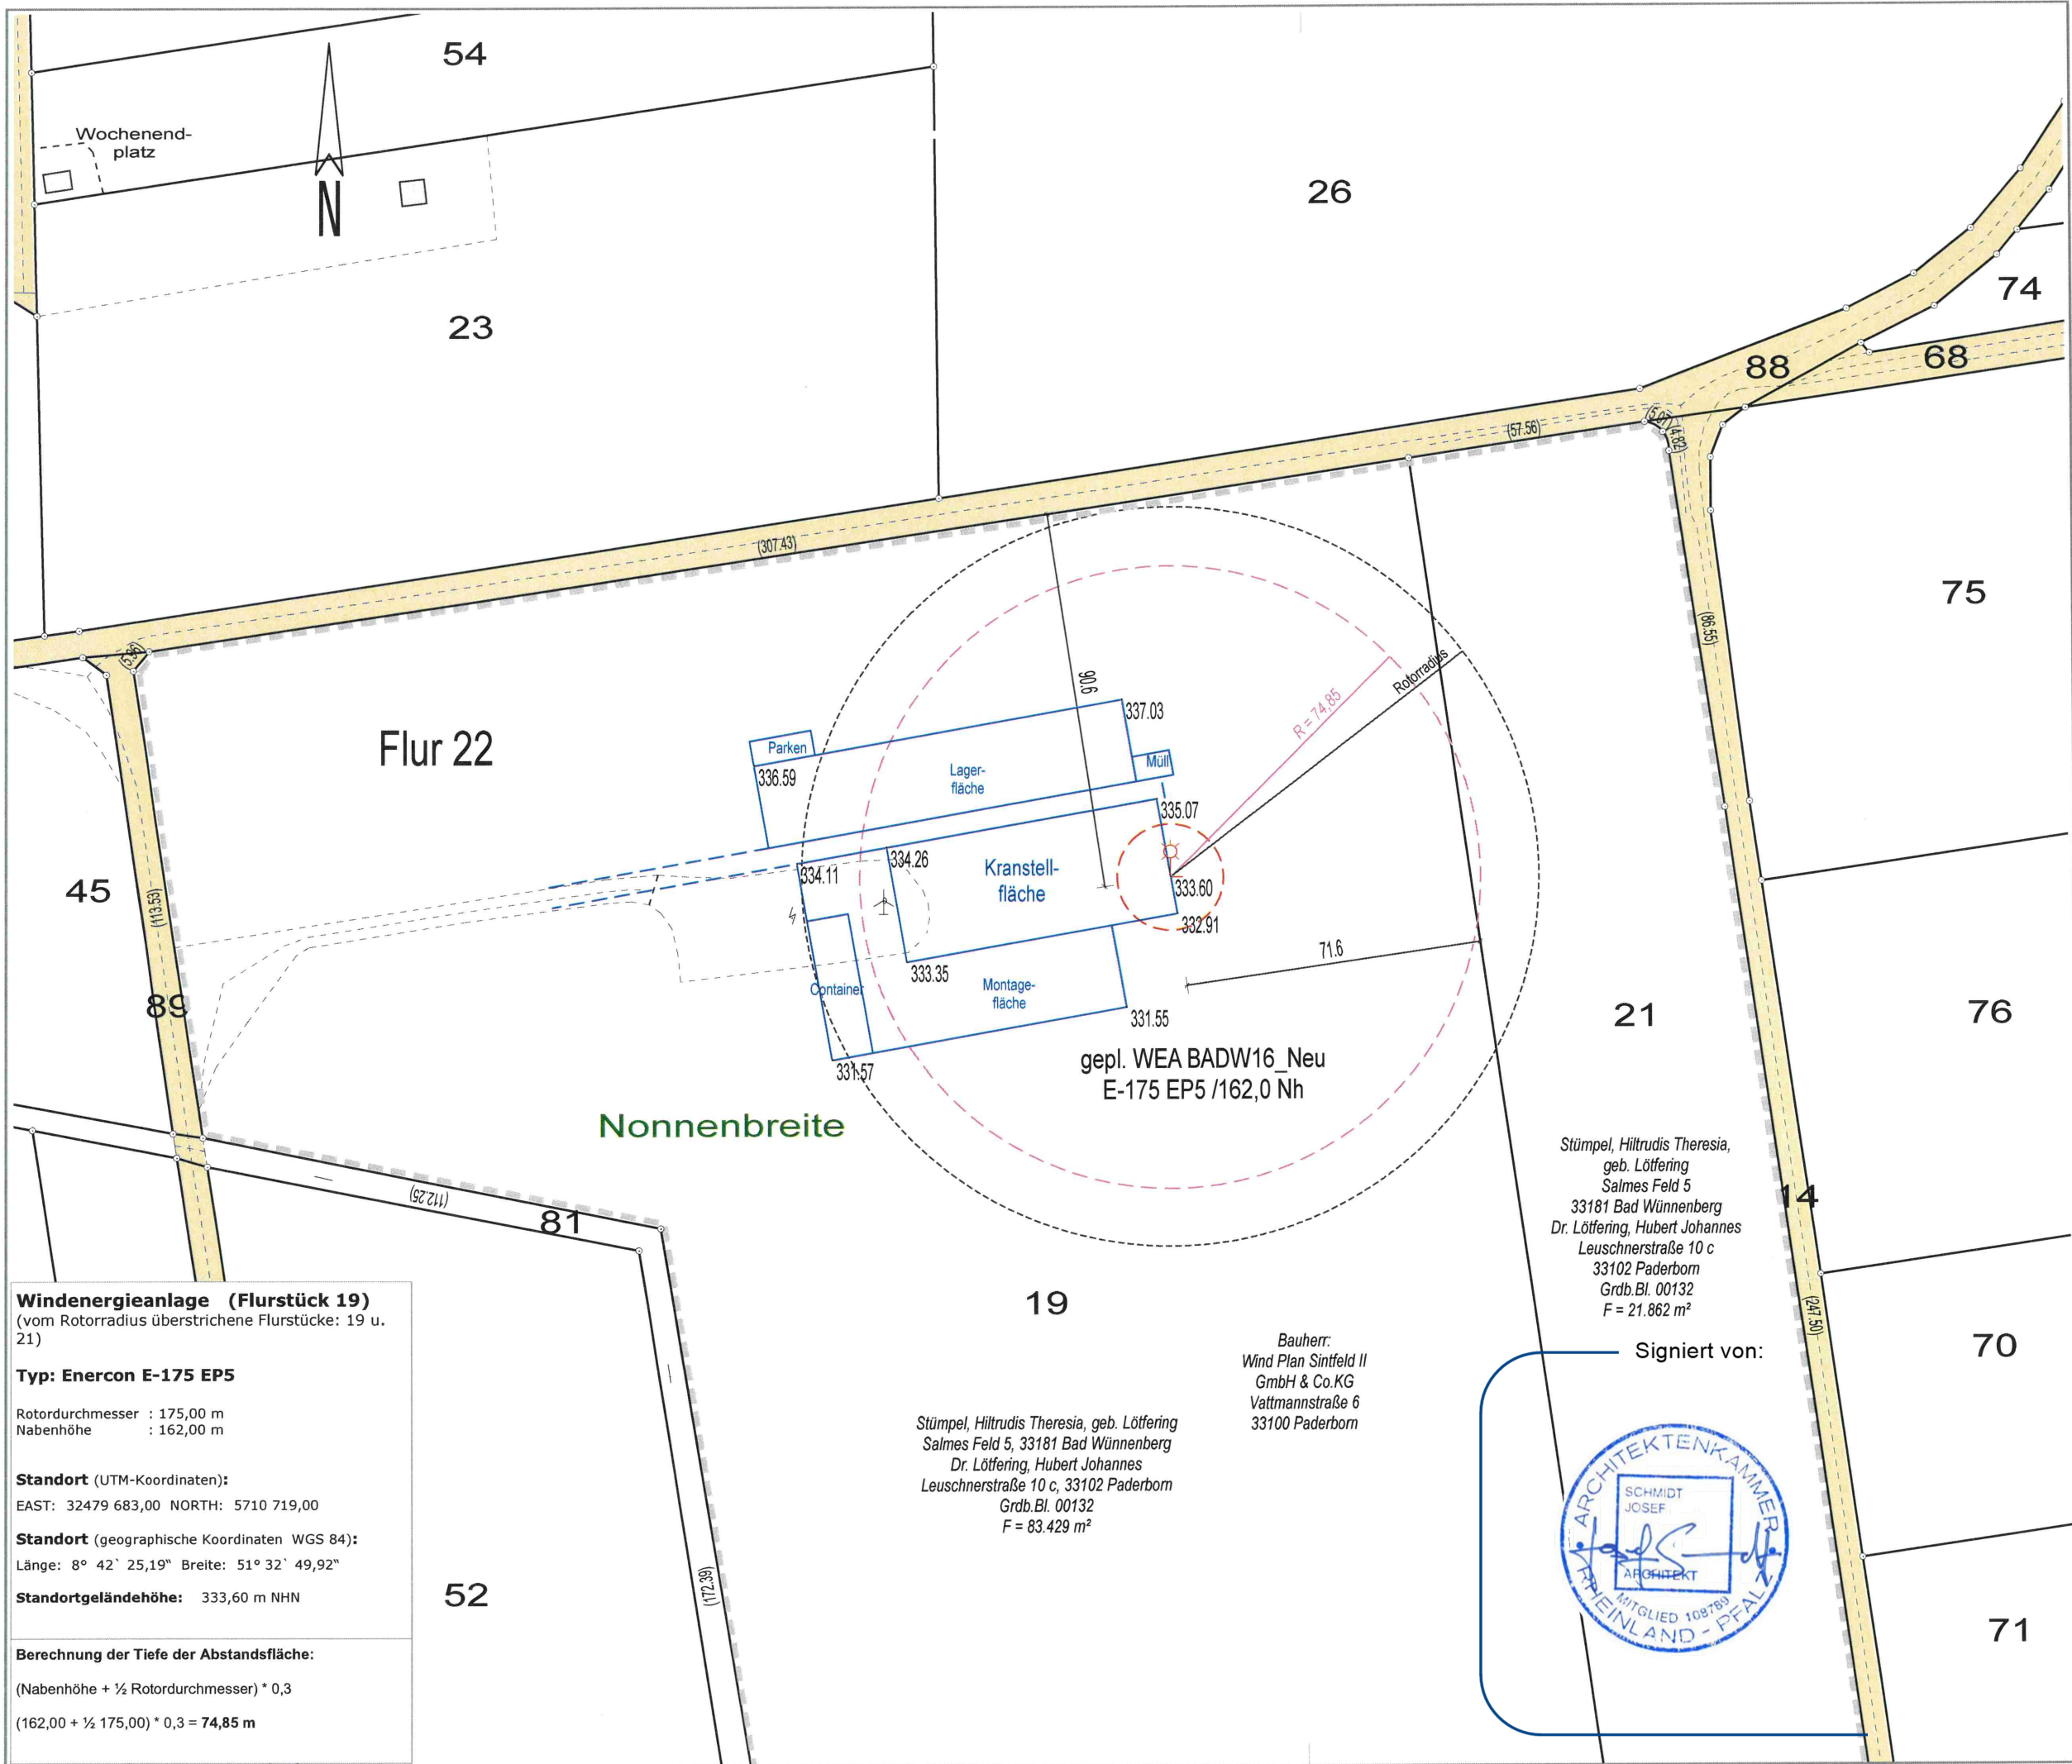

Windenergieanlage (Flurstück 19)
(vom Rotorradius überstrichene Flurstücke: 19 u. 21)

Typ: Enercon E-175 EP5

Rotordurchmesser : 175,00 m
Nabenhöhe : 162,00 m

Standort (UTM-Koordinaten):
EAST: 32479 683,00 NORTH: 5710 719,00

Standort (geographische Koordinaten WGS 84):
Länge: 8° 42' 25,19" Breite: 51° 32' 49,92"

Standortgeländehöhe: 333,60 m NHN


Berechnung der Tiefe der Abstandsfläche:
(Nabenhöhe + ½ Rotordurchmesser) * 0,3
(162,00 + ½ 175,00) * 0,3 = **74,85 m**

Stümpel, Hiltrudis Theresia, geb. Löttering
Salmes Feld 5, 33181 Bad Wünnenberg
Dr. Löttering, Hubert Johannes
Leuschnerstraße 10 c, 33102 Paderborn
Grdb.Bl. 00132
F = 83.429 m²

Bauherr:
Wind Plan Sintfeld II
GmbH & Co.KG
Vattmannstraße 6
33100 Paderborn

Stümpel, Hiltrudis Theresia,
geb. Löttering
Salmes Feld 5
33181 Bad Wünnenberg
Dr. Löttering, Hubert Johannes
Leuschnerstraße 10 c
33102 Paderborn
Grdb.Bl. 00132
F = 21.862 m²

Signiert von:

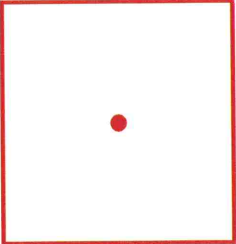

Dipl.-Ing. Frank Brülke

Öffentlich bestellter
Vermessungsingenieur

33165 Lichtenau-Atteln
Finkestraße 32
Tel.: 05292 / 421
Fax: 05292 / 2068

www.vermessung-bruelke.de
info@vermessung-bruelke.de

Amtlicher Lageplan

zum Bauantrag
WEA BADW16_Neu
E-175 EP5 / 162,0 Nh
Maßstab 1 : 1500

Kreis

Paderborn

Gemeinde

Bad Wünnenberg

Gemarkung

Haaren

Flur

22

Plangrundlage

Amtliche Unterlagen und örtliche
Aufnahme vom 18.12.2024

Lichtenau-Atteln, den 19.12.2024

0554
Öffentlich bestellter Vermessungsingenieur
Dipl.-Ing. Frank Brülke

Auftrags-Nr.
24-223

Bearbeitungsstand
19.12.2024

Druckdatum
19.12.2024

(Rus)