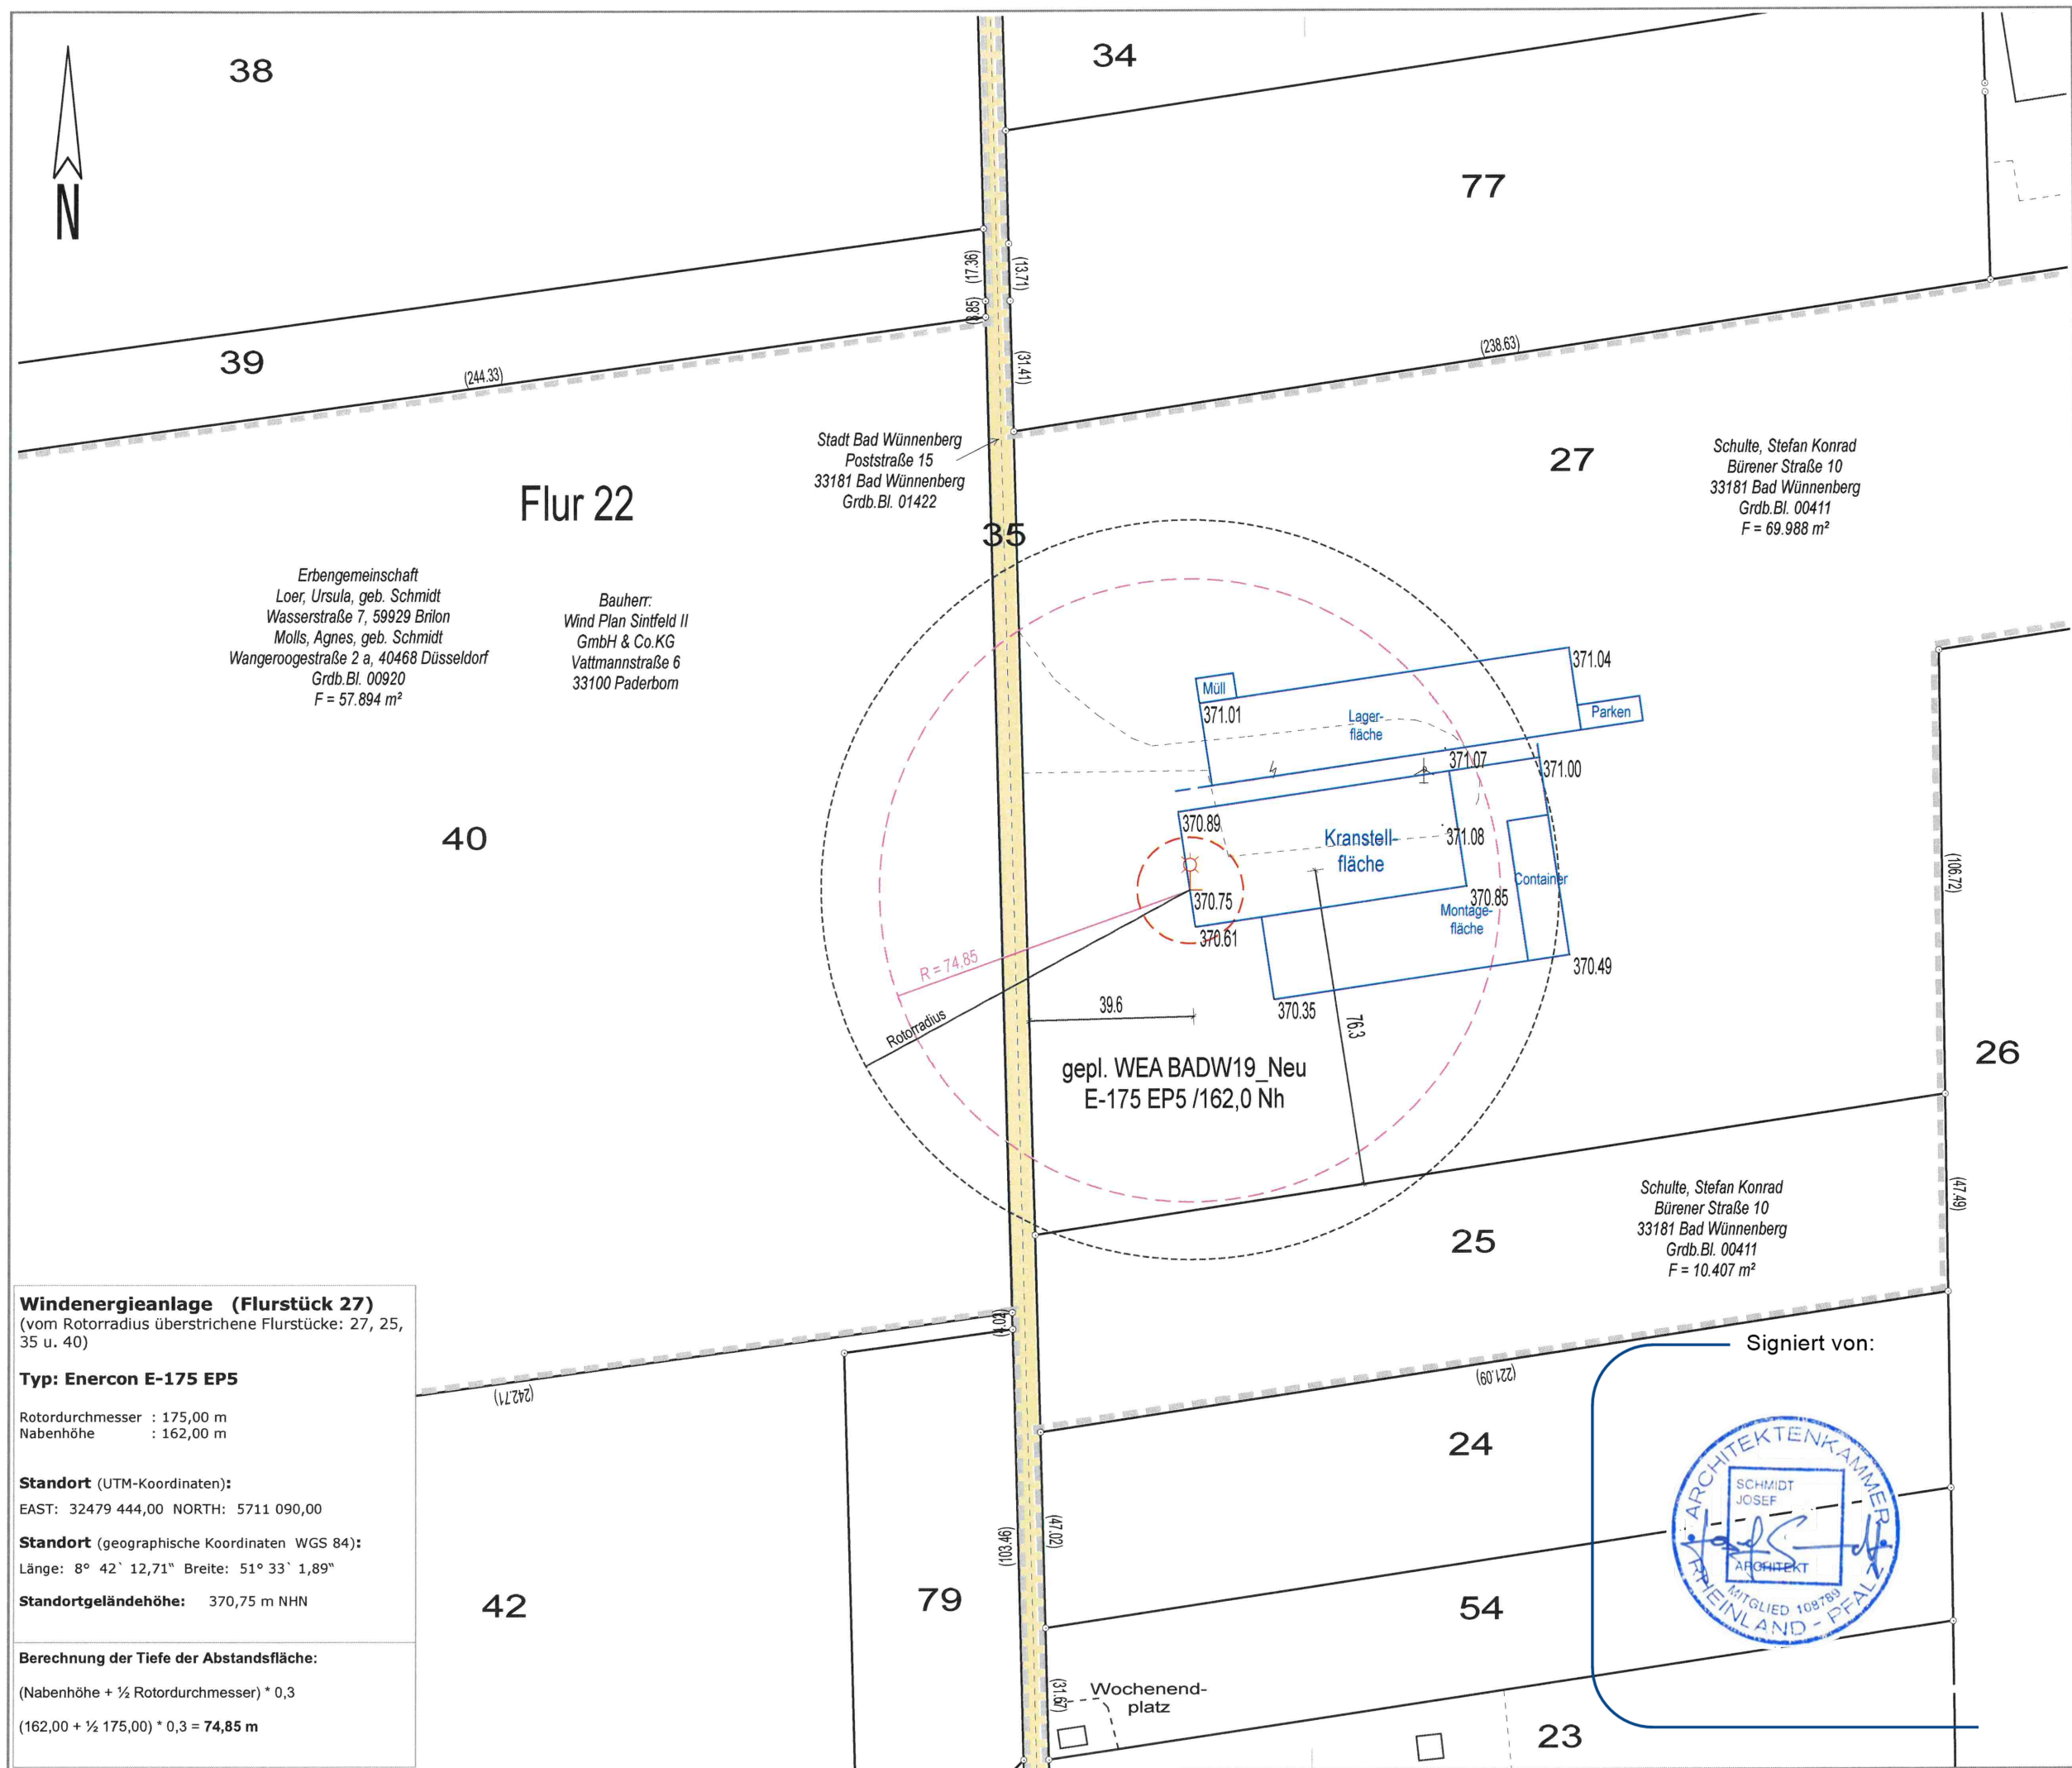


Dipl.-Ing. Frank Brülke

Öffentlich bestellter
Vermessungsingenieur

33165 Lichtenau-Atteln
Finkestraße 32
Tel.: 05292 / 421
Fax: 05292 / 2068

www.vermessung-bruelke.de
info@vermessung-bruelke.de

Amtlicher Lageplan

zum Bauantrag
WEA BADW19_Neu
E-175 EP5 / 162,0 Nh
Maßstab 1 : 1500

Kreis

Paderborn

Gemeinde

Bad Wünnenberg

Gemarkung

Haaren

Flur

22

Plangrundlage

Amtliche Unterlagen und örtliche
Aufnahme vom 18.12.2024

Lichtenau-Atteln, den 19.12.2024


Dipl.-Ing. Frank Brülke

Auftrags-Nr.

24-223

Bearbeitungsstand

19.12.2024

Druckdatum

19.12.2024

(Rus)