


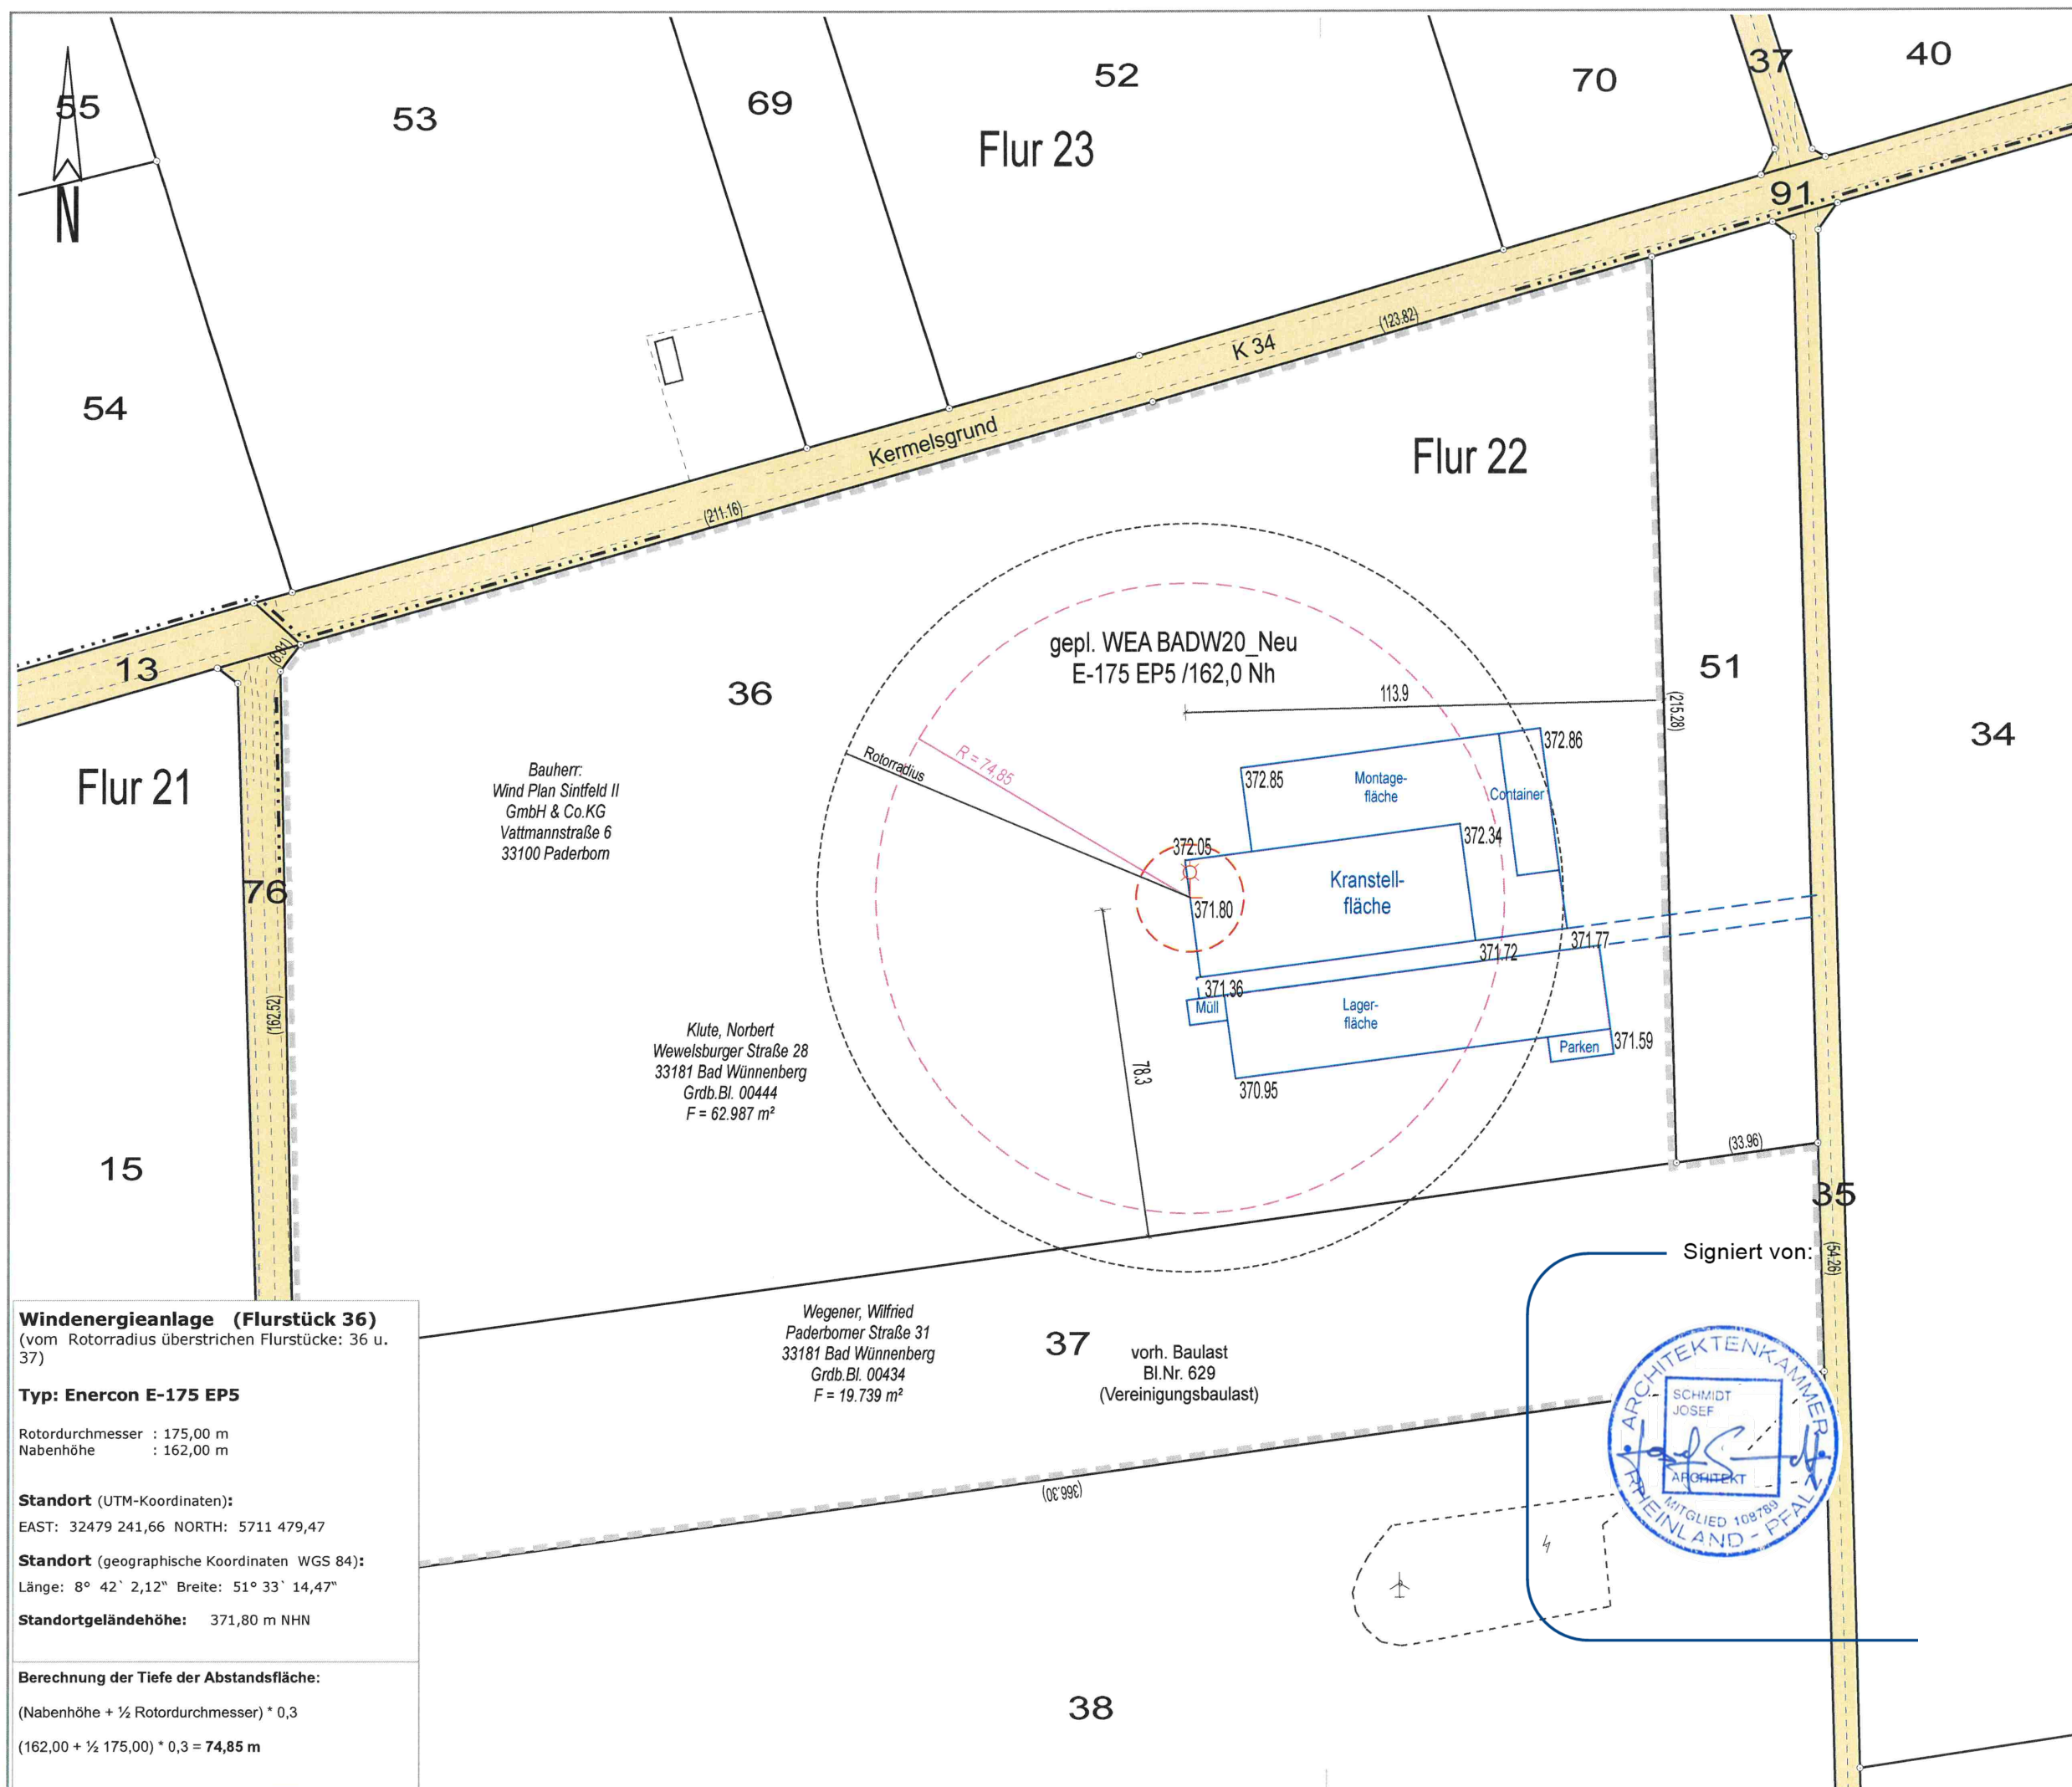

Windenergieanlage (Flurstück 36)
(vom Rotorradius überstrichen Flurstücke: 36 u. 37)

Typ: Enercon E-175 EP5

Rotordurchmesser : 175,00 m
Nabenhöhe : 162,00 m

Standort (UTM-Koordinaten):
EAST: 32479 241,66 NORTH: 5711 479,47

Standort (geographische Koordinaten WGS 84):
Länge: 8° 42' 2,12" Breite: 51° 33' 14,47"

Standortgeländehöhe: 371,80 m NHN

Berechnung der Tiefe der Abstandsfläche:
(Nabenhöhe + ½ Rotordurchmesser) * 0,3
(162,00 + ½ 175,00) * 0,3 = **74,85 m**

Bauherr:
Wind Plan Sintfeld II
GmbH & Co.KG
Vattmannstraße 6
33100 Paderborn

Klute, Norbert
Wewelsburger Straße 28
33181 Bad Wünnenberg
Grdb.BI. 00444
F = 62.987 m²

Wegener, Wilfried
Paderborner Straße 31
33181 Bad Wünnenberg
Grdb.BI. 00434
F = 19.739 m²

37 vorh. Baulast
Bl.Nr. 629
(Vereinigungsbaulast)

38

Signiert von:



Dipl.-Ing. Frank Brülke

Öffentlich bestellter
Vermessungsingenieur

33165 Lichtenau-Atteln
Finkestraße 32
Tel.: 05292 / 421
Fax: 05292 / 2068

www.vermessung-bruelke.de
info@vermessung-bruelke.de

Amtlicher Lageplan

zum Bauantrag
WEA BADW20_Neu
E-175 EP5 / 162,0 Nh
Maßstab 1 : 1500

Kreis

Paderborn

Gemeinde

Bad Wünnenberg

Gemarkung

Haaren

Flur

22

Plangrundlage

Amtliche Unterlagen und örtliche
Aufnahme vom 18.12.2024

Lichtenau-Atteln, den 19.12.2024



Auftrags-Nr.

24-223

Bearbeitungsstand

19.12.2024

Druckdatum

19.12.2024

(Rus)