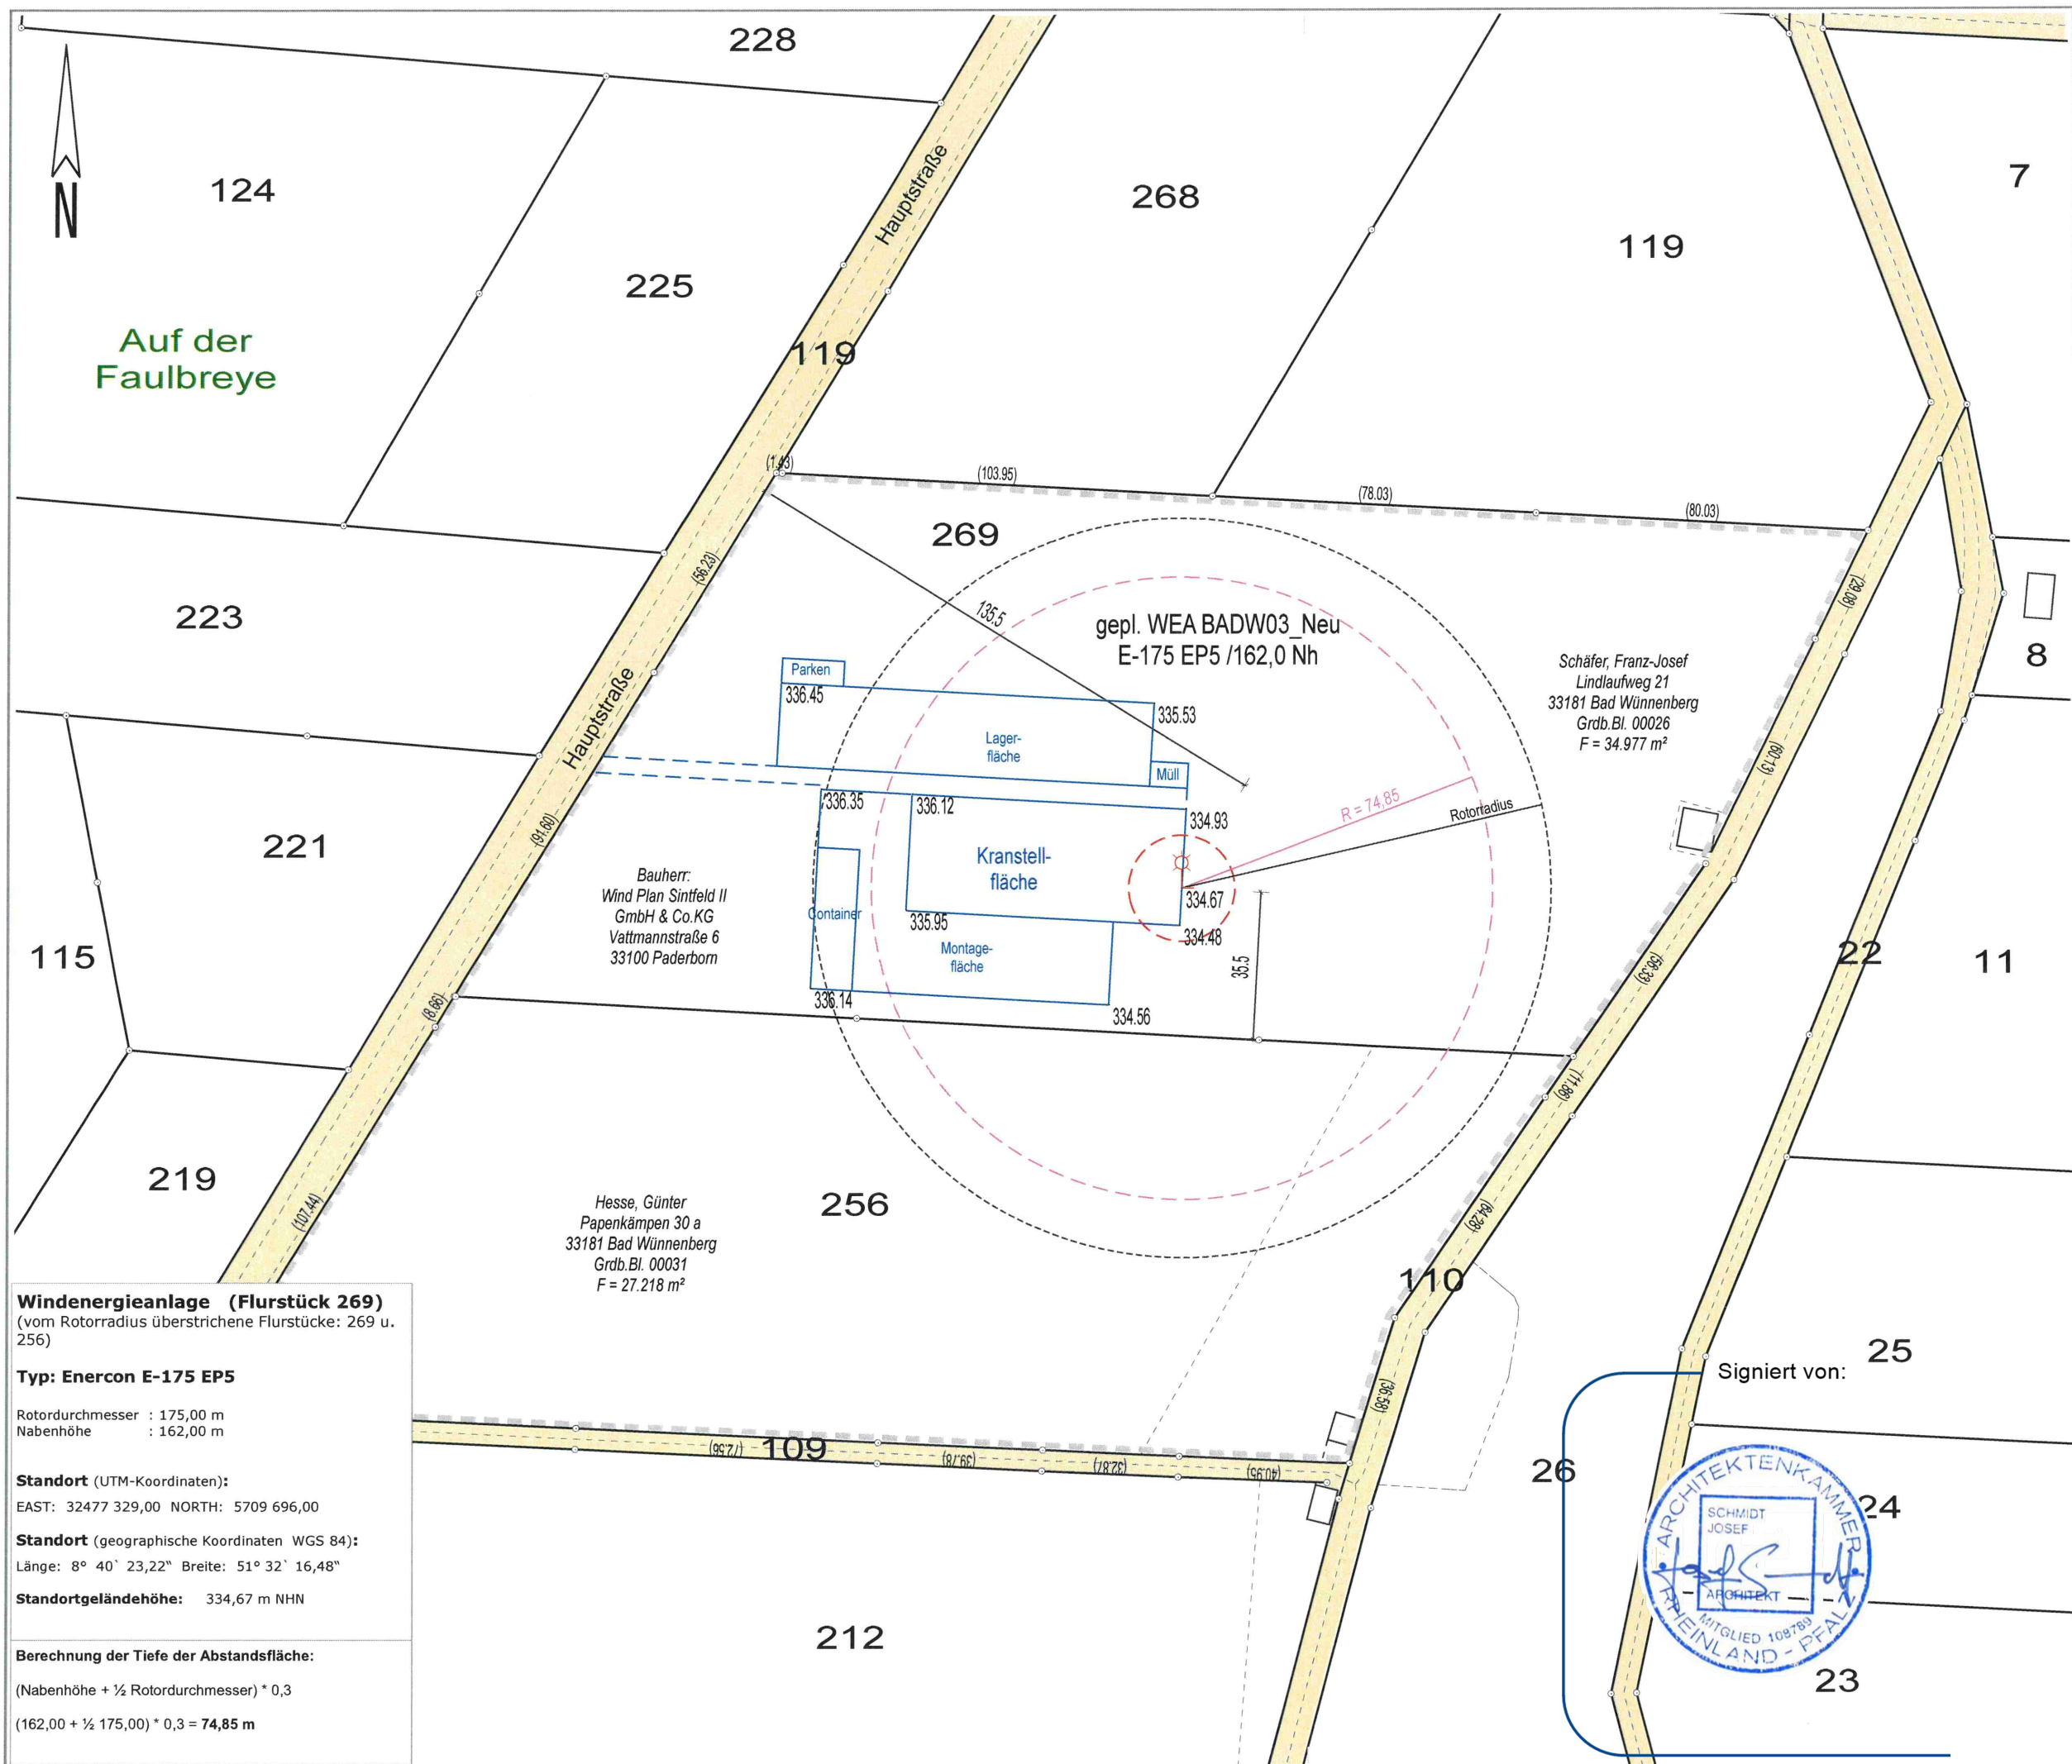


Amtlicher Lageplan

zum Bauantrag
WEA BADW03_Neu
E-175 EP5 / 162,0 Nh
Maßstab 1 : 1500

Kreis
Paderborn
Gemeinde
Bad Wünnenberg
Gemarkung
Leiberg
Flur
6

Plangrundlage
Amtliche Unterlagen und örtliche
Aufnahme vom 18.12.2024


Lichtenau-Atteln, den 19.12.2024

Auftrags-Nr. 24-223

Bearbeitungsstand
19.12.2024

Druckdatum (Rus)
19.12.2024

Signiert von:

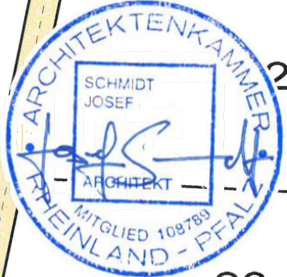

Öffentlich bes.
0554
Frankfurt am Main

Dipl.-Ing. Frank Brülke