


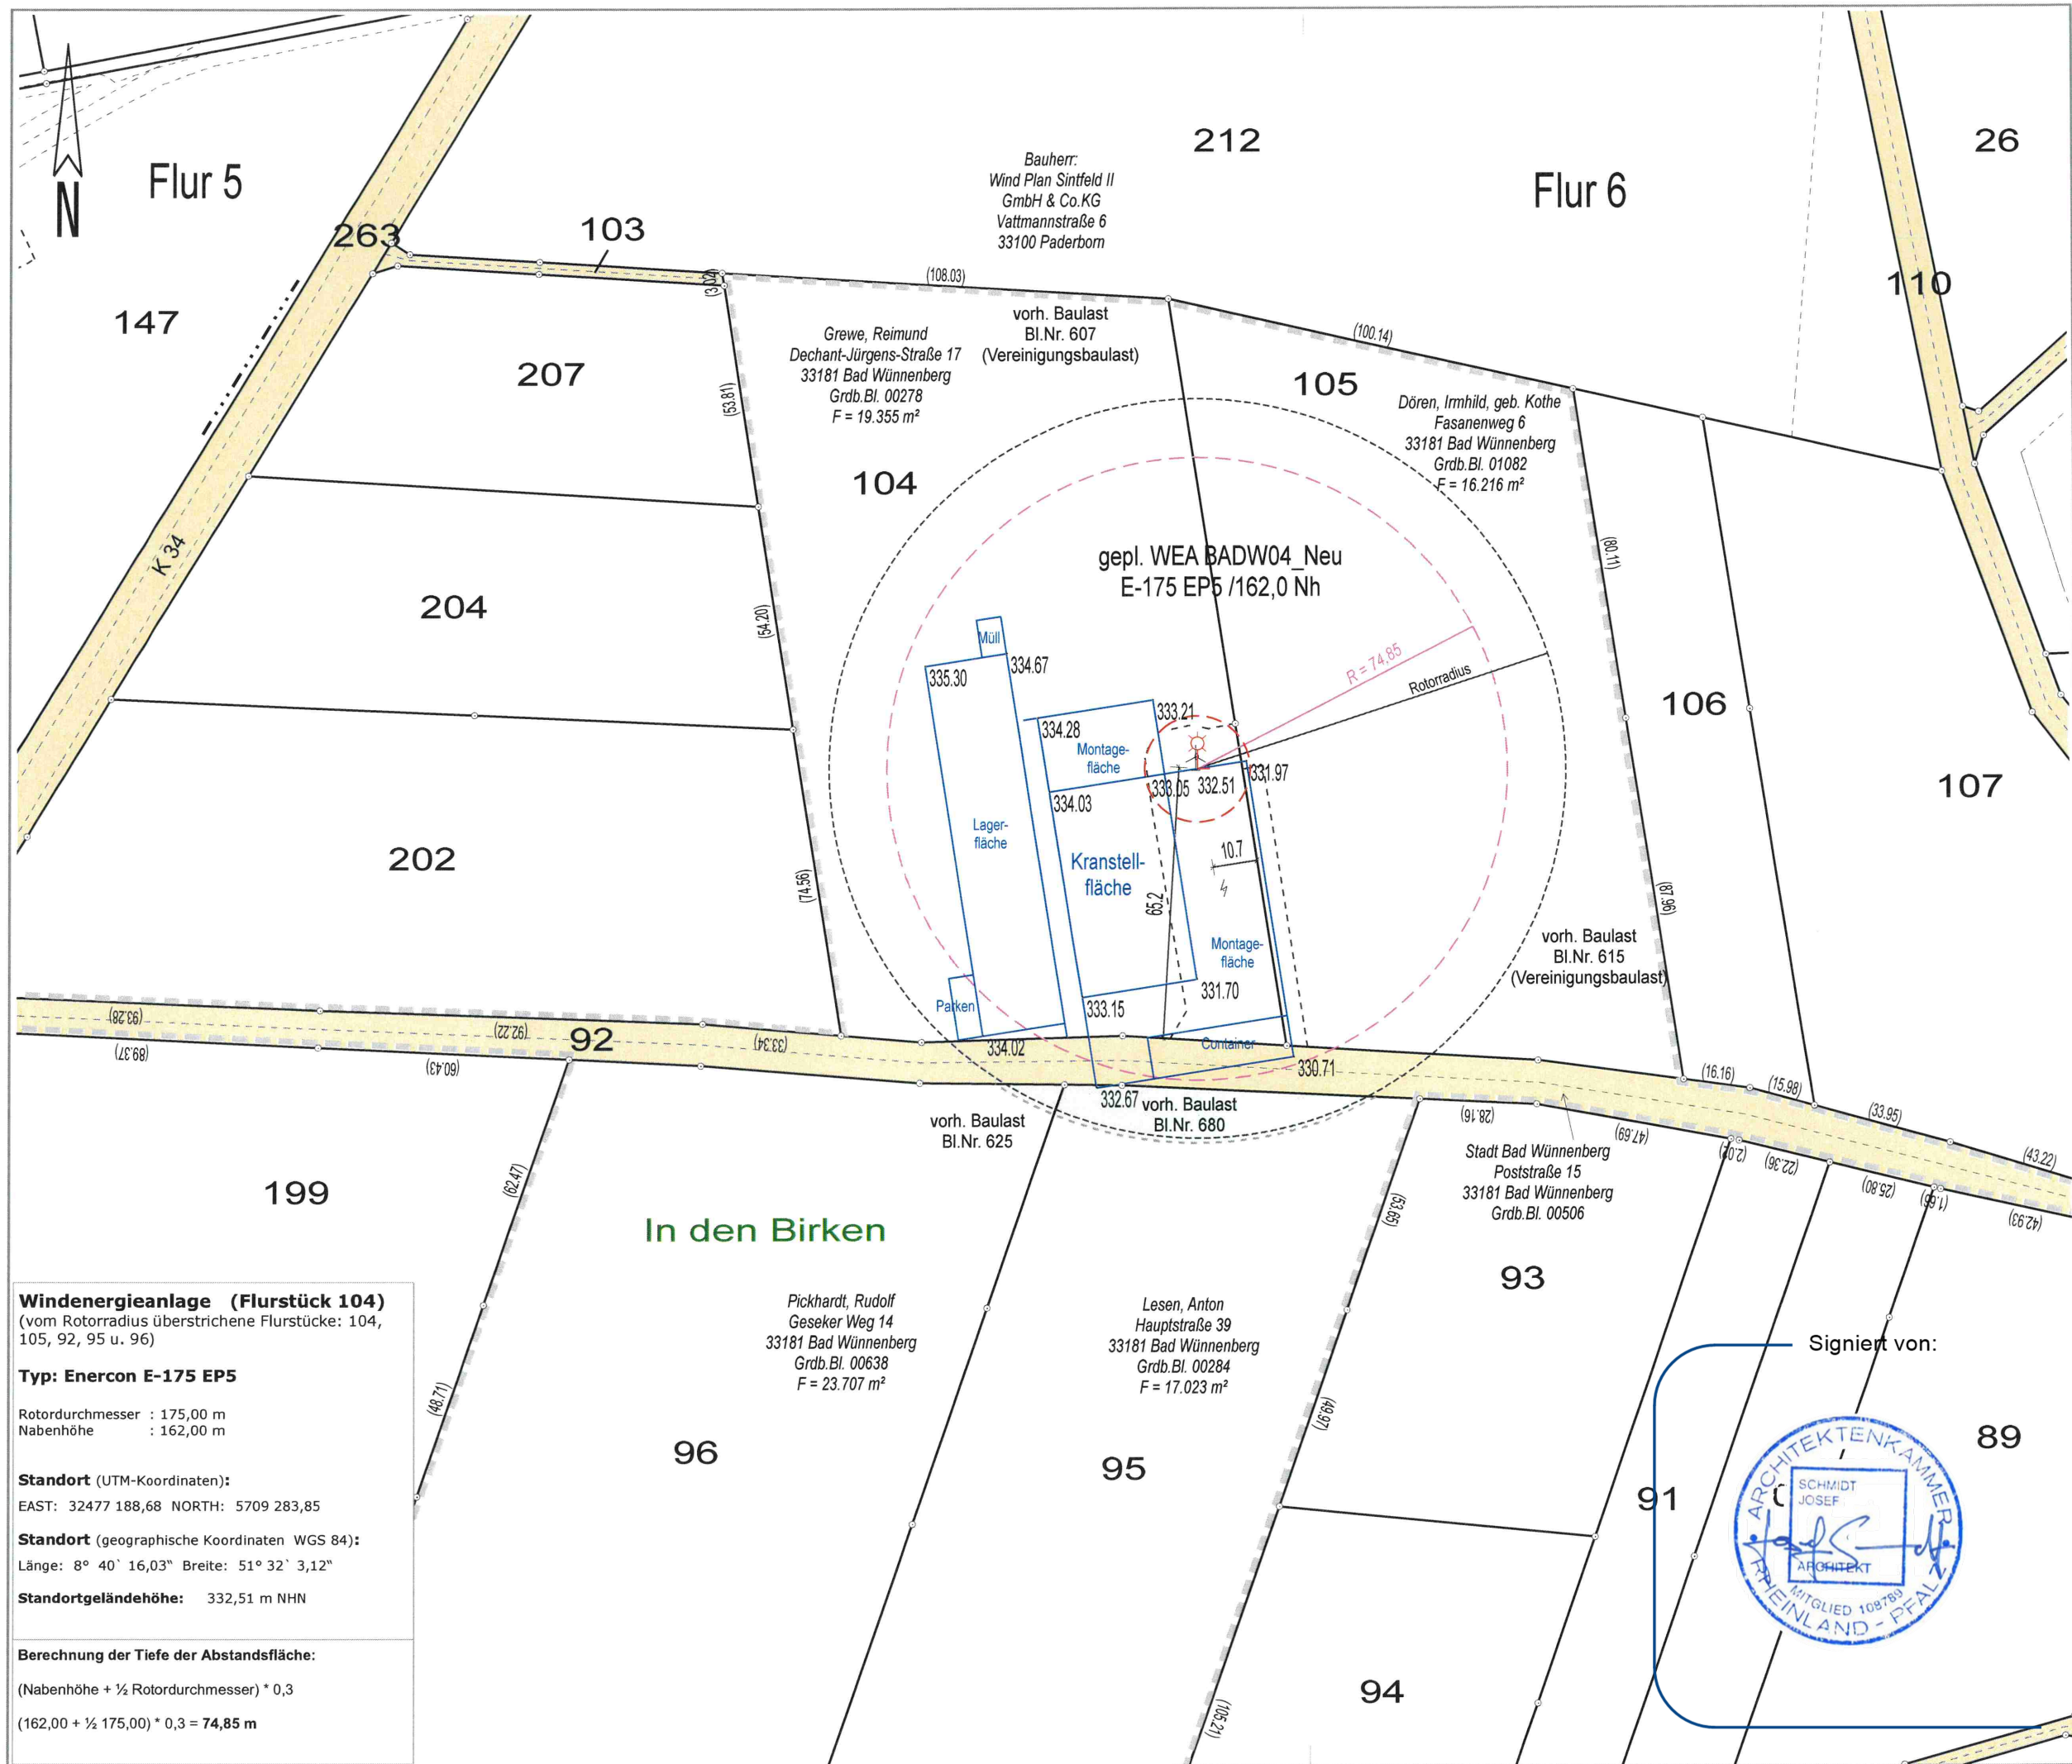

Windenergieanlage (Flurstück 104)
(vom Rotordurchmesser überstrichene Flurstücke: 104, 105, 92, 95 u. 96)

Typ: Enercon E-175 EP5


Rotordurchmesser : 175,00 m
Nabenhöhe : 162,00 m

Standort (UTM-Koordinaten):
EAST: 32477 188,68 NORTH: 5709 283,85

Standort (geographische Koordinaten WGS 84):
Länge: 8° 40' 16,03" Breite: 51° 32' 3,12"

Standortgeländehöhe: 332,51 m NHN

Berechnung der Tiefe der Abstandsfläche:
(Nabenhöhe + ½ Rotordurchmesser) * 0,3
(162,00 + ½ 175,00) * 0,3 = **74,85 m**

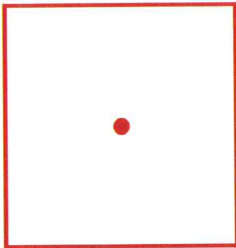

Dipl.-Ing. Frank Brülke

Öffentlich bestellter
Vermessungsingenieur

33165 Lichtenau-Atteln
Finkestraße 32
Tel.: 05292 / 421
Fax: 05292 / 2068

www.vermessung-bruelke.de
info@vermessung-bruelke.de

Amtlicher Lageplan

zum Bauantrag
WEA BADW04_Neu
E-175 EP5 / 162,0 Nh

Maßstab 1 : 1500

Kreis
Paderborn

Gemeinde
Bad Wünnenberg

Gemarkung
Leiberg

Flur
6

Plangrundlage
Amtliche Unterlagen und örtliche
Aufnahme vom 18.12.2024

Lichtenau-Atteln, den 19.12.2024

Öffentlich bestellter Vermessungsingenieur
Dipl.-Ing. Frank Brülke

Auftrags-Nr.
24-223

Bearbeitungsstand
19.12.2024

Druckdatum
19.12.2024

(Rus)