


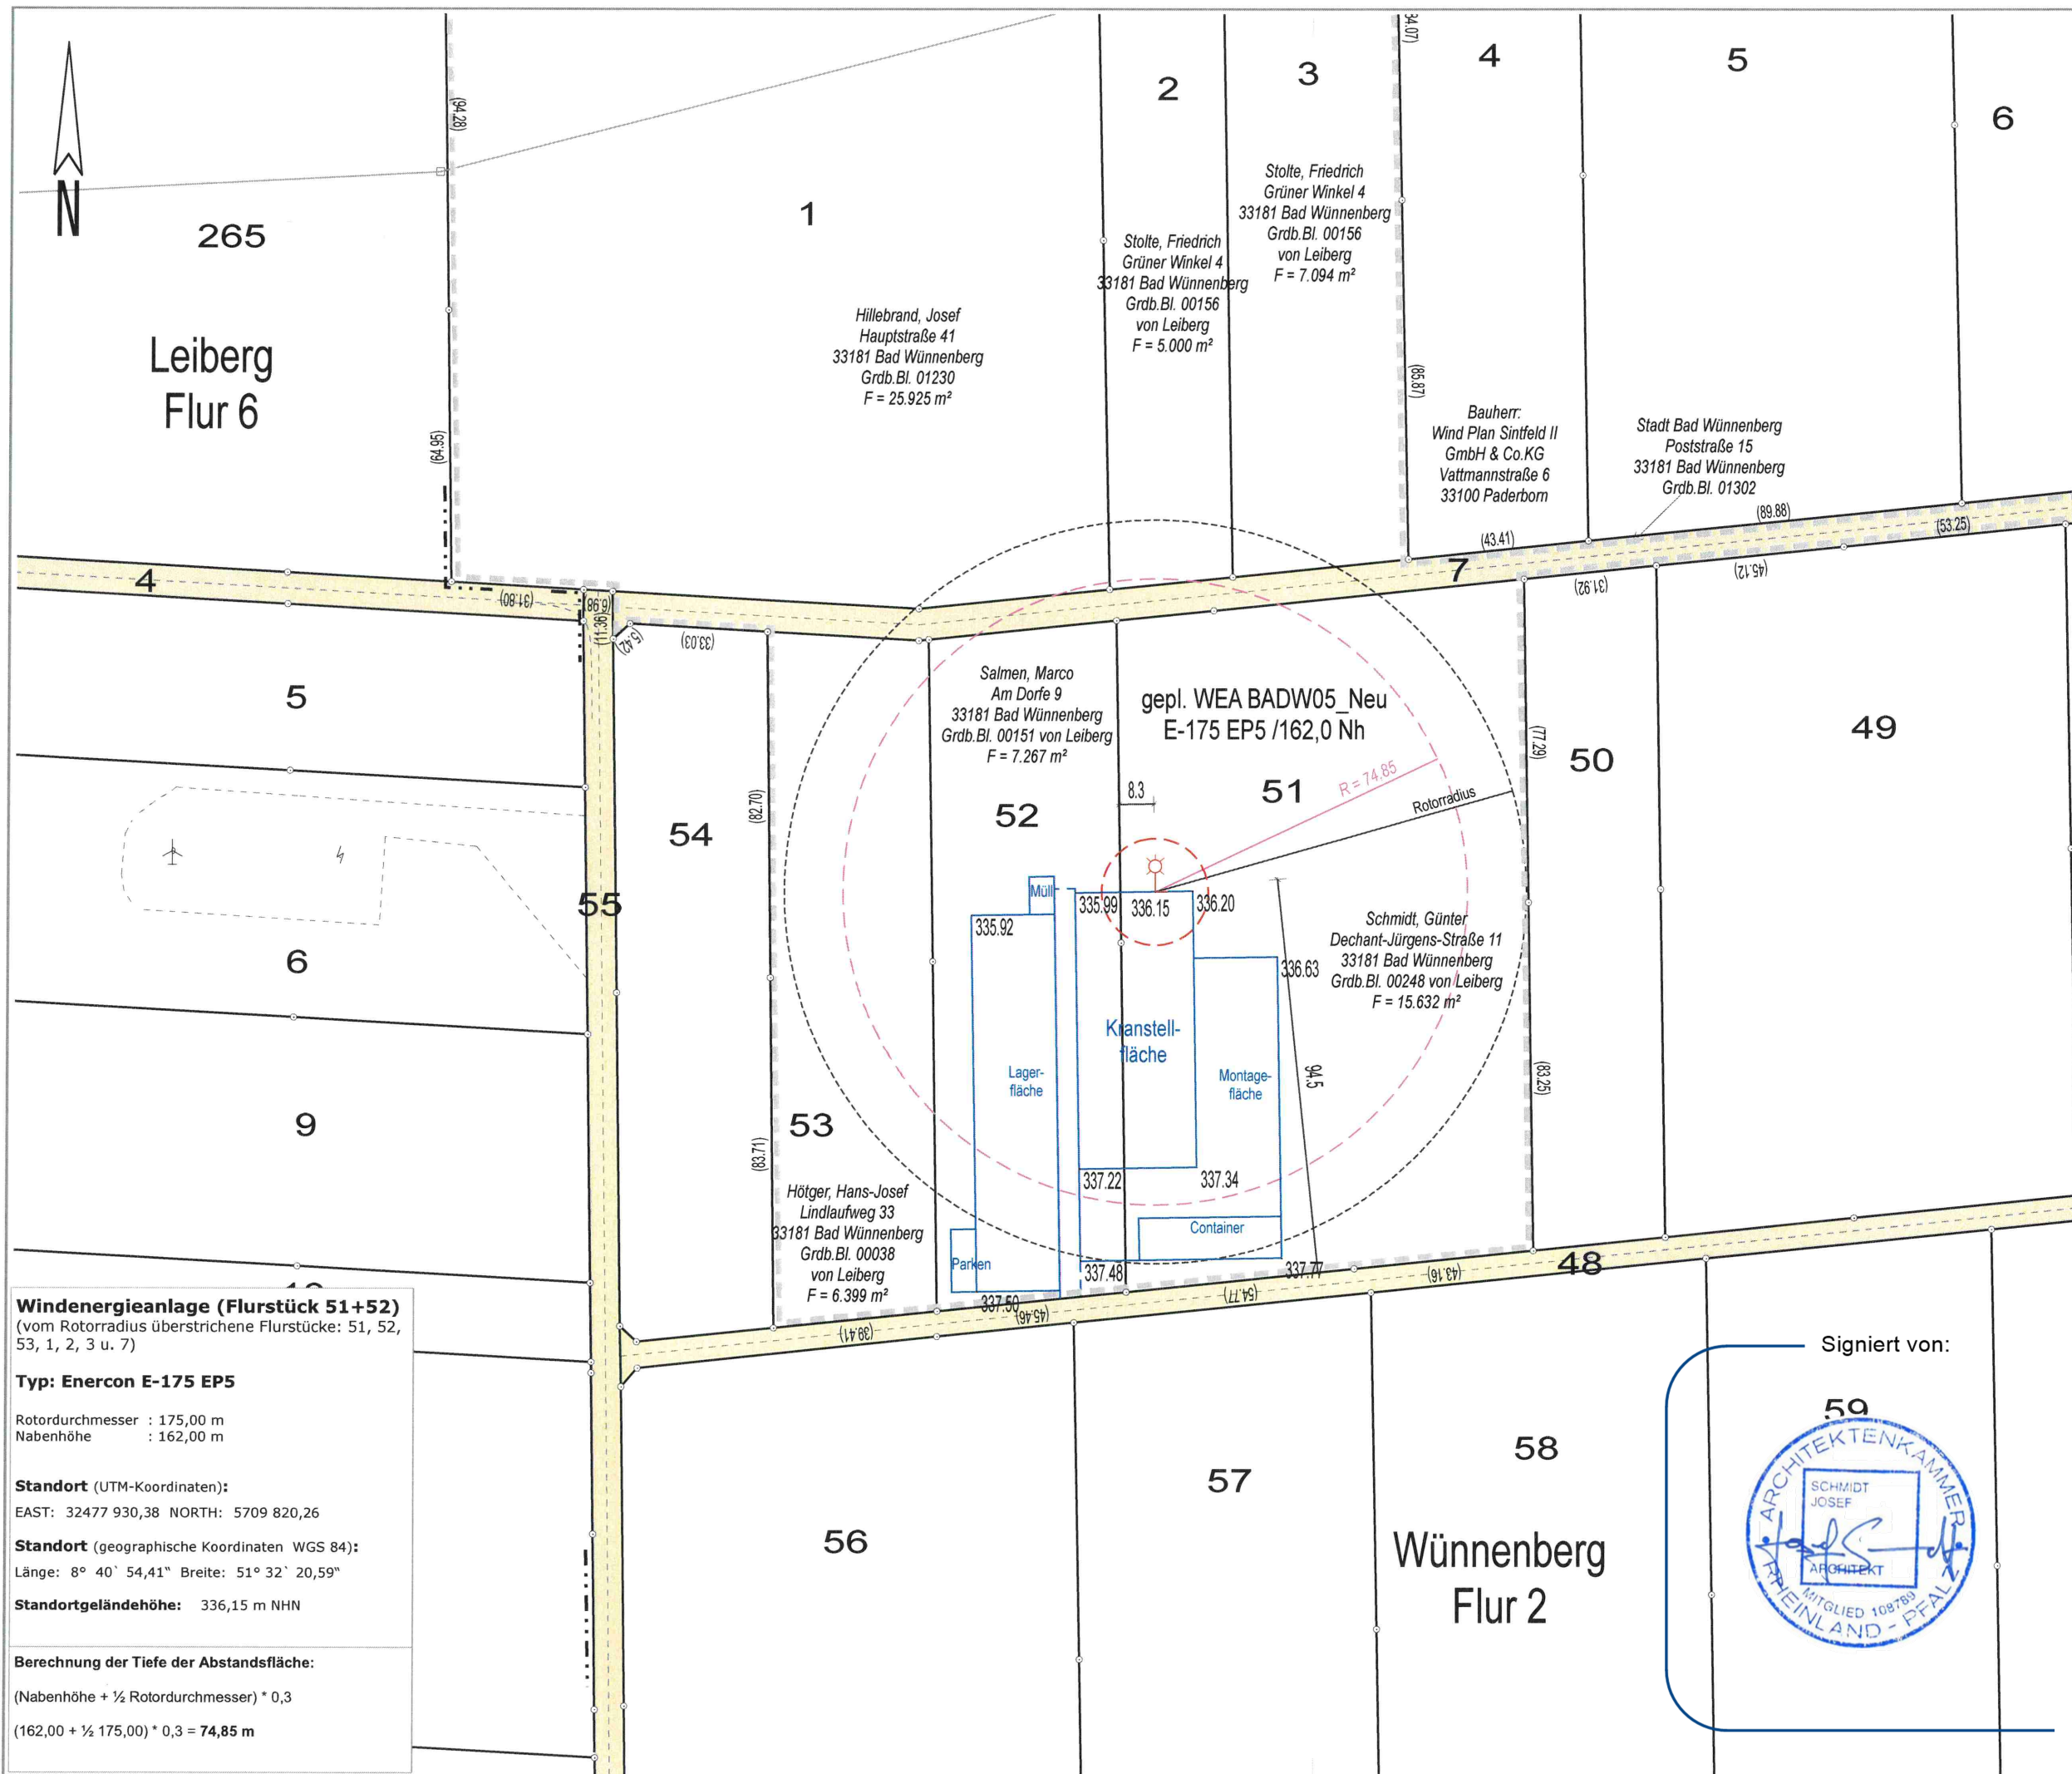

Windenergieanlage (Flurstück 51+52)
(vom Rotorradius überstrichene Flurstücke: 51, 52, 53, 1, 2, 3 u. 7)

Typ: Enercon E-175 EP5


Rotordurchmesser : 175,00 m
Nabenhöhe : 162,00 m

Standort (UTM-Koordinaten):
EAST: 32477 930,38 NORTH: 5709 820,26

Standort (geographische Koordinaten WGS 84):
Länge: 8° 40' 54,41" Breite: 51° 32' 20,59"

Standortgeländehöhe: 336,15 m NHN

Berechnung der Tiefe der Abstandsfläche:
(Nabenhöhe + ½ Rotordurchmesser) * 0,3
(162,00 + ½ 175,00) * 0,3 = 74,85 m

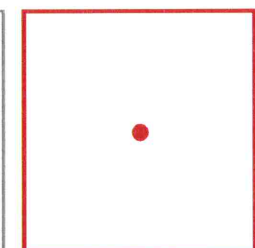

Dipl.-Ing. Frank Brülke
Öffentlich bestellter
Vermessungsingenieur
33165 Lichtenau-Atteln
Finkestraße 32
Tel.: 05292 / 421
Fax: 05292 / 2068
www.vermessung-bruelke.de
info@vermessung-bruelke.de

Amtlicher Lageplan
zum Bauantrag
WEA BADW05_Neu
E-175 EP5 / 162,0 Nh
Maßstab 1 : 1500

Kreis
Paderborn
Gemeinde
Bad Wünnenberg
Gemarkung
Wünnenberg
Flur
2

Plangrundlage
Amtliche Unterlagen und örtliche
Aufnahme vom 18.12.2024

Lichtenau-Atteln, den 19.12.2024

0554
Öffentlich bestellter Vermessungsingenieur
Dipl.-Ing. Frank Brülke

Auftrags-Nr.
24-223

Bearbeitungsstand
19.12.2024

Druckdatum
19.12.2024 (Rus)

Signiert von:

