


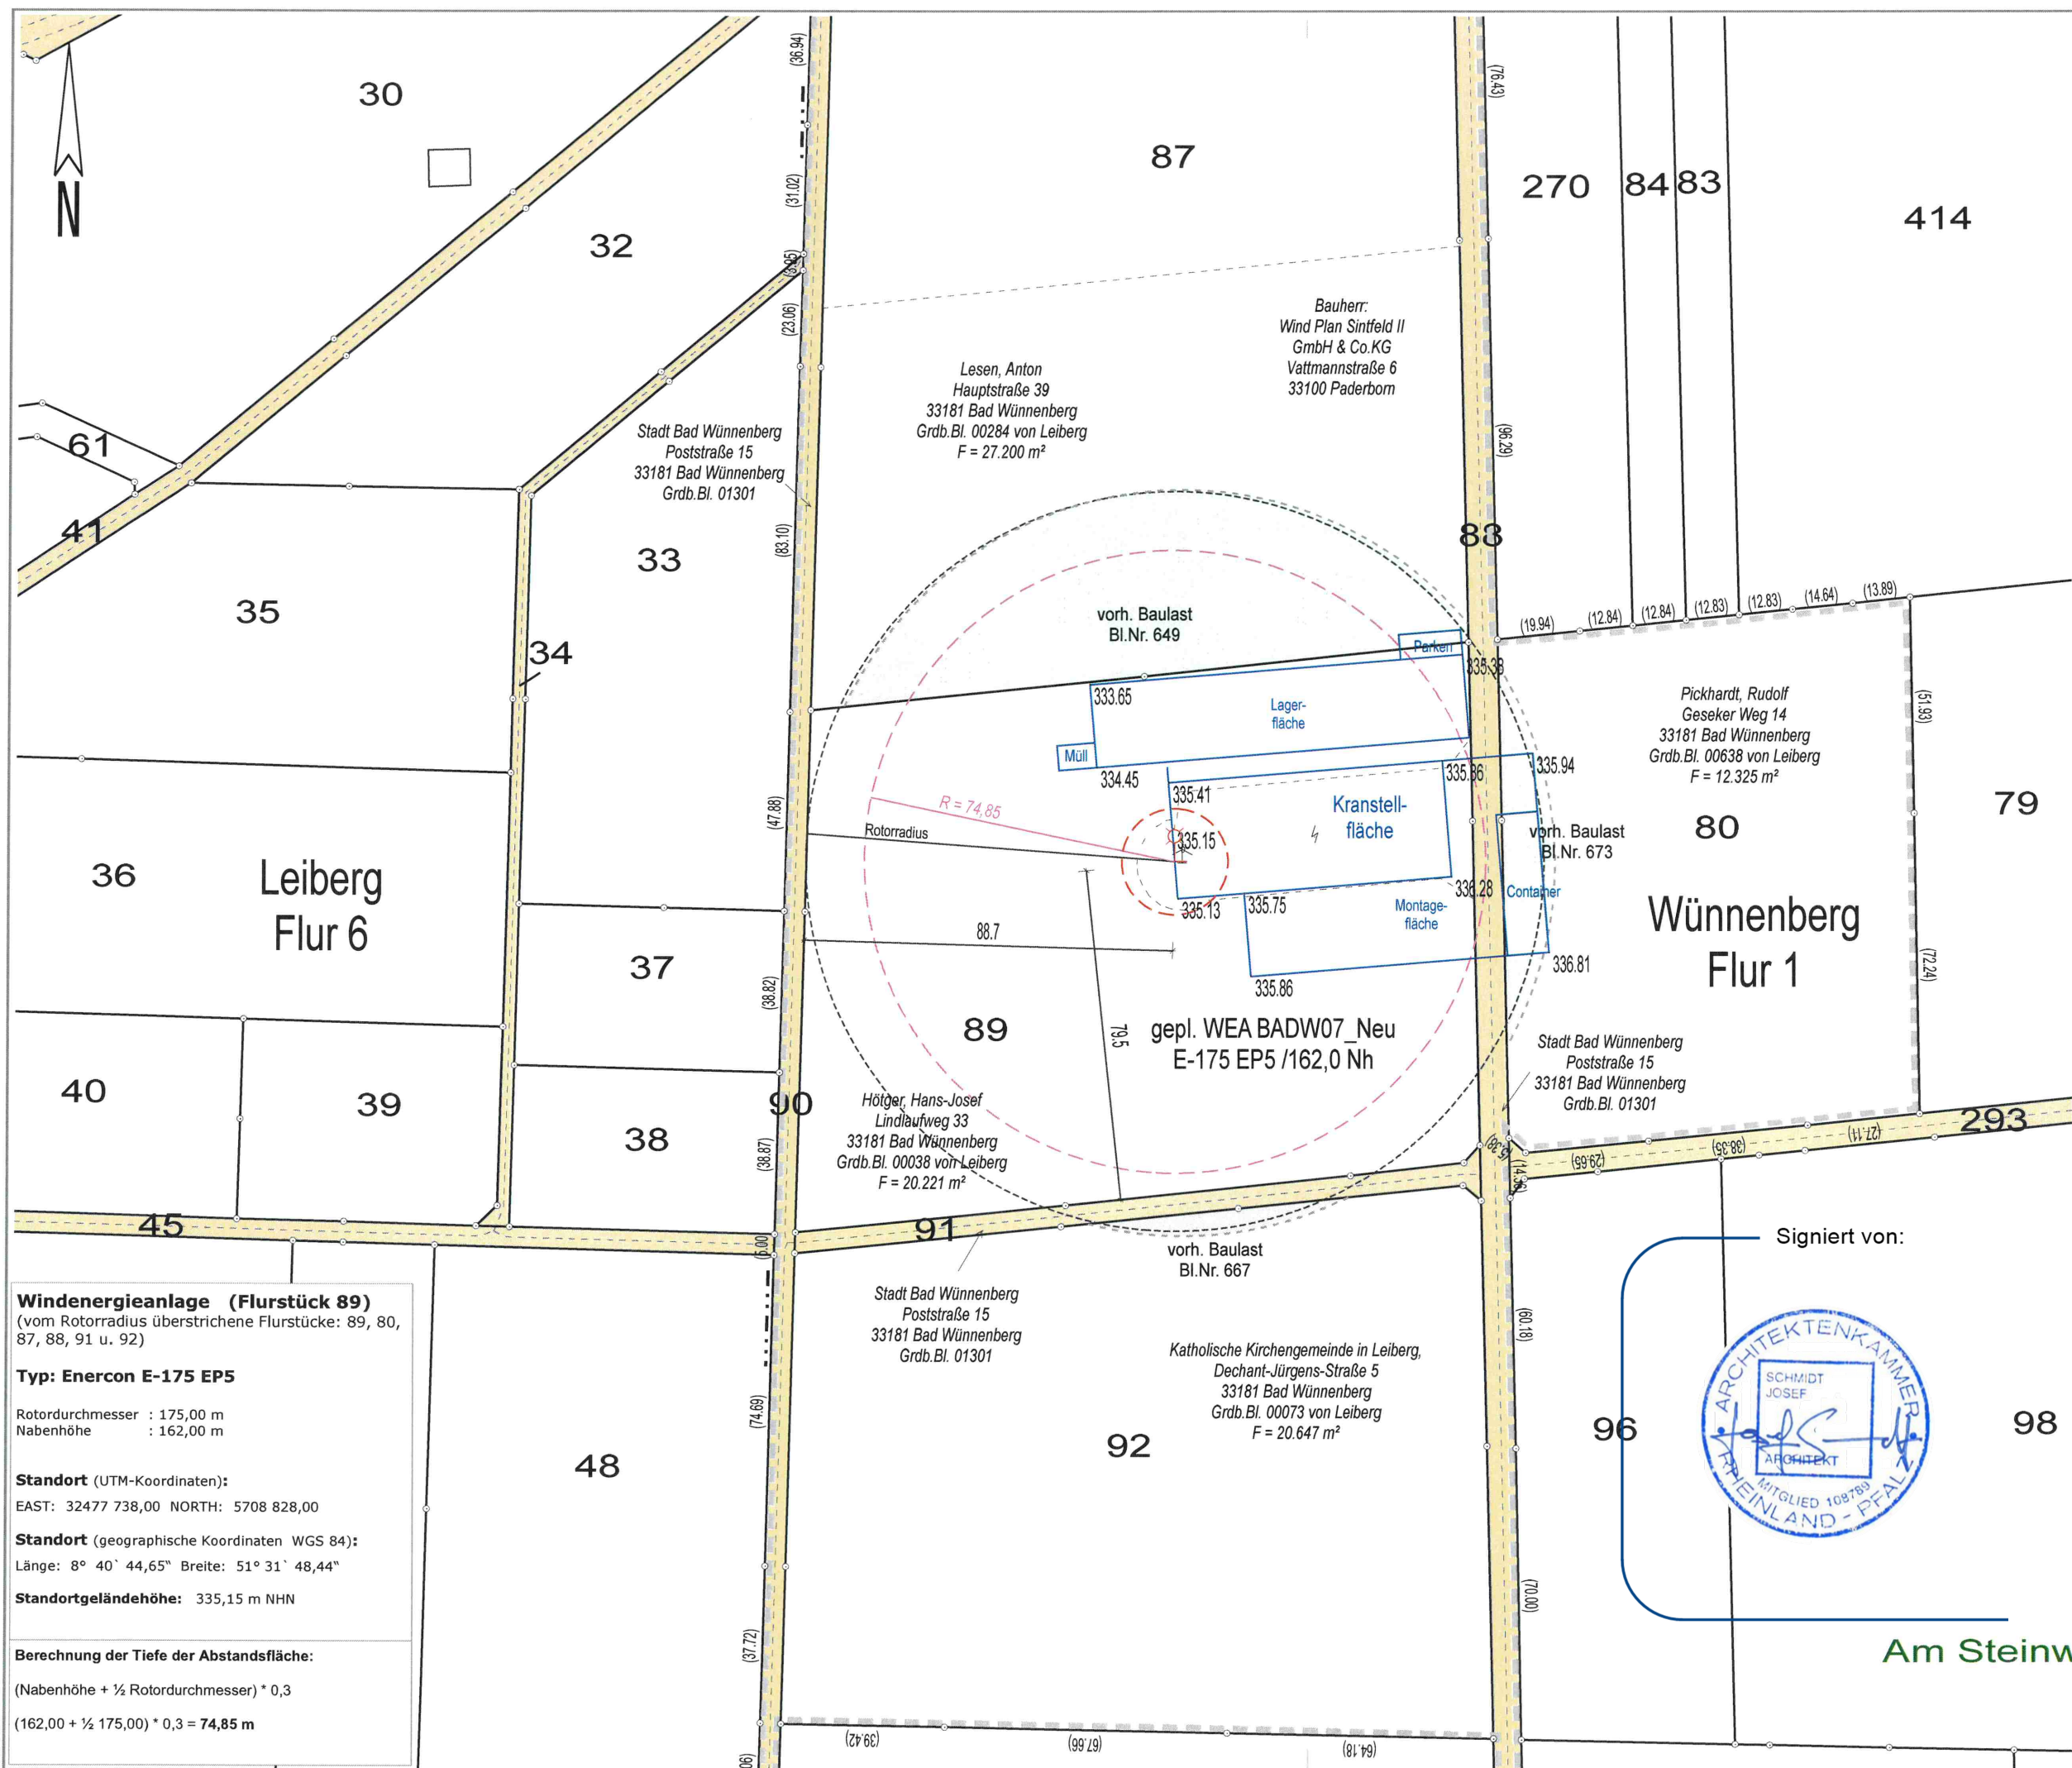

Windenergieanlage (Flurstück 89)
(vom Rotorradius überstrichene Flurstücke: 89, 80, 87, 88, 91 u. 92)

Typ: Enercon E-175 EP5

Rotordurchmesser : 175,00 m
Nabenhöhe : 162,00 m

Standort (UTM-Koordinaten):
EAST: 32477 738,00 NORTH: 5708 828,00

Standort (geographische Koordinaten WGS 84):
Länge: 8° 40' 44,65" Breite: 51° 31' 48,44"

Standortgeländehöhe: 335,15 m NHN

Berechnung der Tiefe der Abstandsfläche:
(Nabenhöhe + ½ Rotordurchmesser) * 0,3
(162,00 + ½ 175,00) * 0,3 = **74,85 m**

Dipl.-Ing. Frank Brülke
Öffentlich bestellter
Vermessungsingenieur
33165 Lichtenau-Atteln
Finkestraße 32
Tel.: 05292 / 421
Fax: 05292 / 2068
www.vermessung-bruelke.de
info@vermessung-bruelke.de

Amtlicher Lageplan

zum Bauantrag
WEA BADW07_Neu
E-175 EP5 / 162,0 Nh

Maßstab 1 : 1500

Kreis
Paderborn

Gemeinde
Bad Wünnenberg

Gemarkung
Wünnenberg

Flur
1

Plangrundlage
Amtliche Unterlagen und örtliche
Aufnahme vom 18.12.2024

Lichtenau-Atteln, den 19.12.2024

Dipl.-Ing. Frank Brülke

Auftrags-Nr.
24-223

Bearbeitungsstand
19.12.2024

Druckdatum
19.12.2024

(Rus)



Am Steinw