


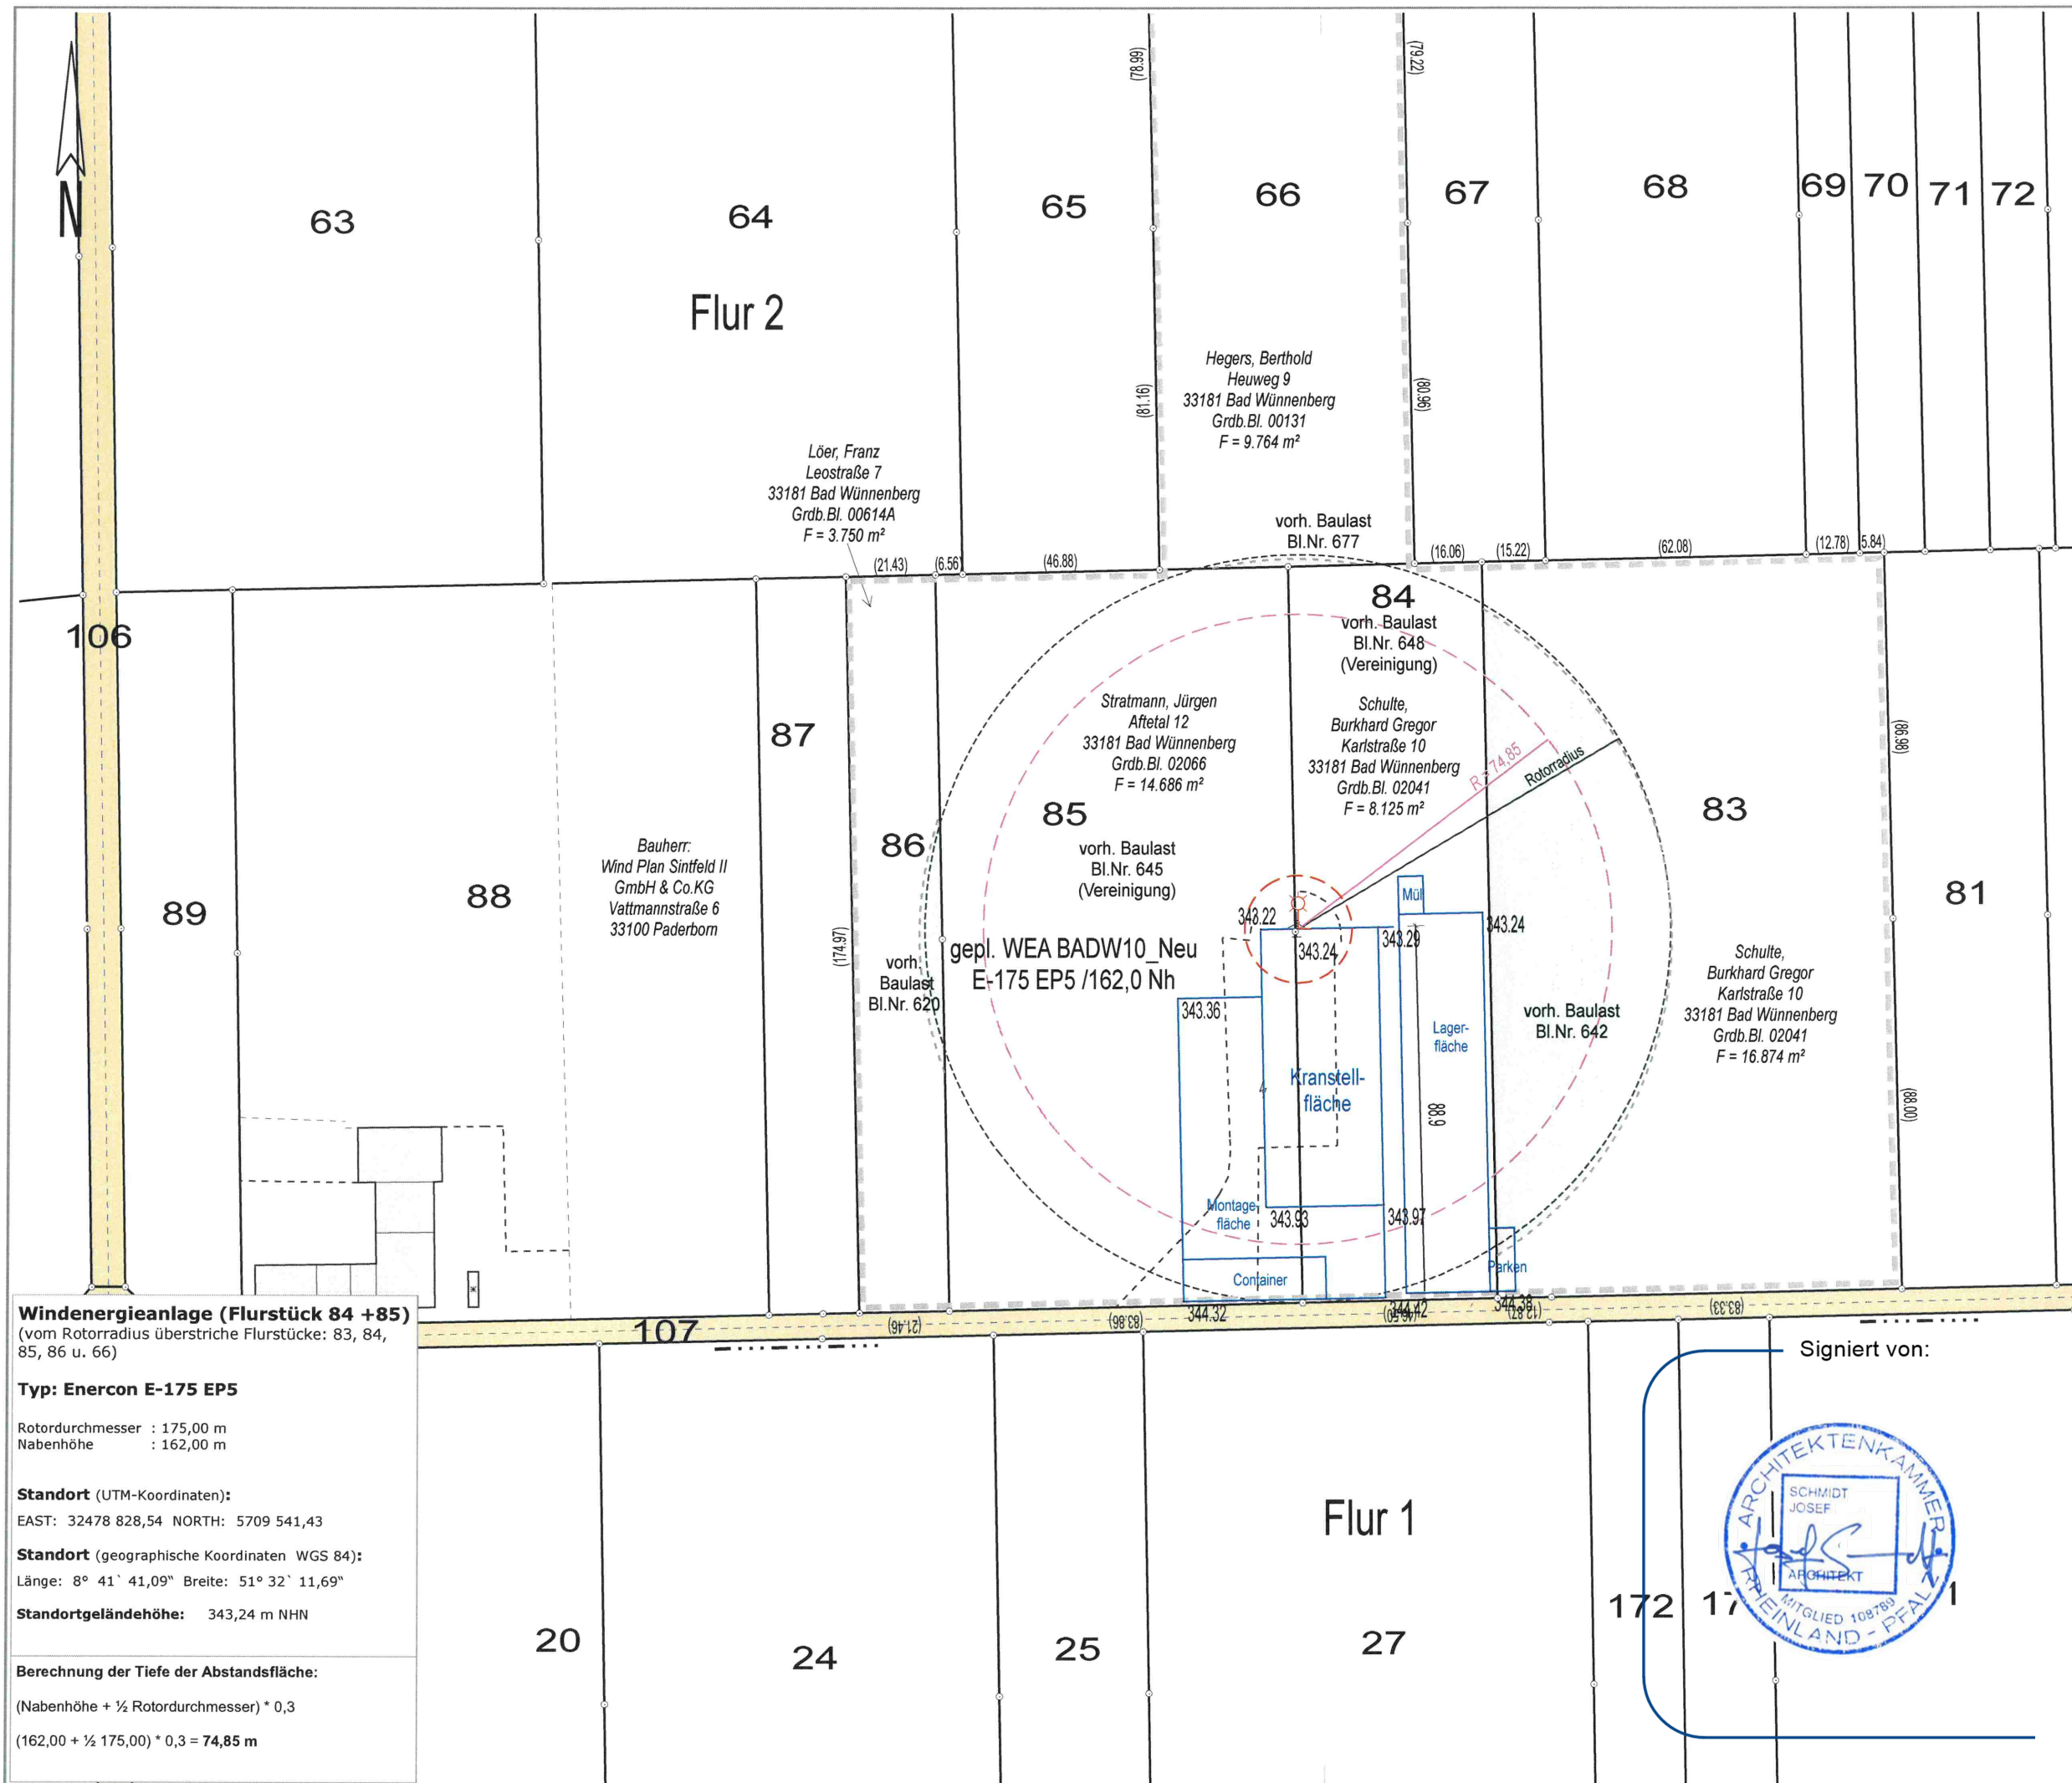

Windenergieanlage (Flurstück 84 +85)
(vom Rotorradius überstrichene Flurstücke: 83, 84, 85, 86 u. 66)

Typ: Enercon E-175 EP5


Rotordurchmesser : 175,00 m
Nabenhöhe : 162,00 m

Standort (UTM-Koordinaten):
EAST: 32478 828,54 NORTH: 5709 541,43

Standort (geographische Koordinaten WGS 84):
Länge: 8° 41' 41,09" Breite: 51° 32' 11,69"

Standortgeländehöhe: 343,24 m NHN

Berechnung der Tiefe der Abstandsfläche:
(Nabenhöhe + ½ Rotordurchmesser) * 0,3
(162,00 + ½ 175,00) * 0,3 = **74,85 m**

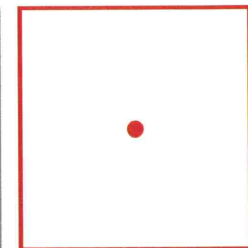

Dipl.-Ing. Frank Brülke
Öffentlich bestellter
Vermessungsingenieur
33165 Lichtenau-Atteln
Finkenstraße 32
Tel.: 05292 / 421
Fax: 05292 / 2068
www.vermessung-bruelke.de
info@vermessung-bruelke.de

Amtlicher Lageplan
zum Bauantrag
WEA BADW10_Neu
E-175 EP5 / 162,0 Nh
Maßstab 1 : 1500

Kreis
Paderborn
Gemeinde
Bad Wünnenberg
Gemarkung
Wünnenberg
Flur
2

Plangrundlage
Amtliche Unterlagen und örtliche
Aufnahme vom 18.12.2024

Signiert von:

Lichtenau-Atteln, den 19.12.2024
Dipl.-Ing. Frank Brülke
Auftrags-Nr.
24-223
Bearbeitungsstand
19.12.2024
Druckdatum
19.12.2024 (Rus)