


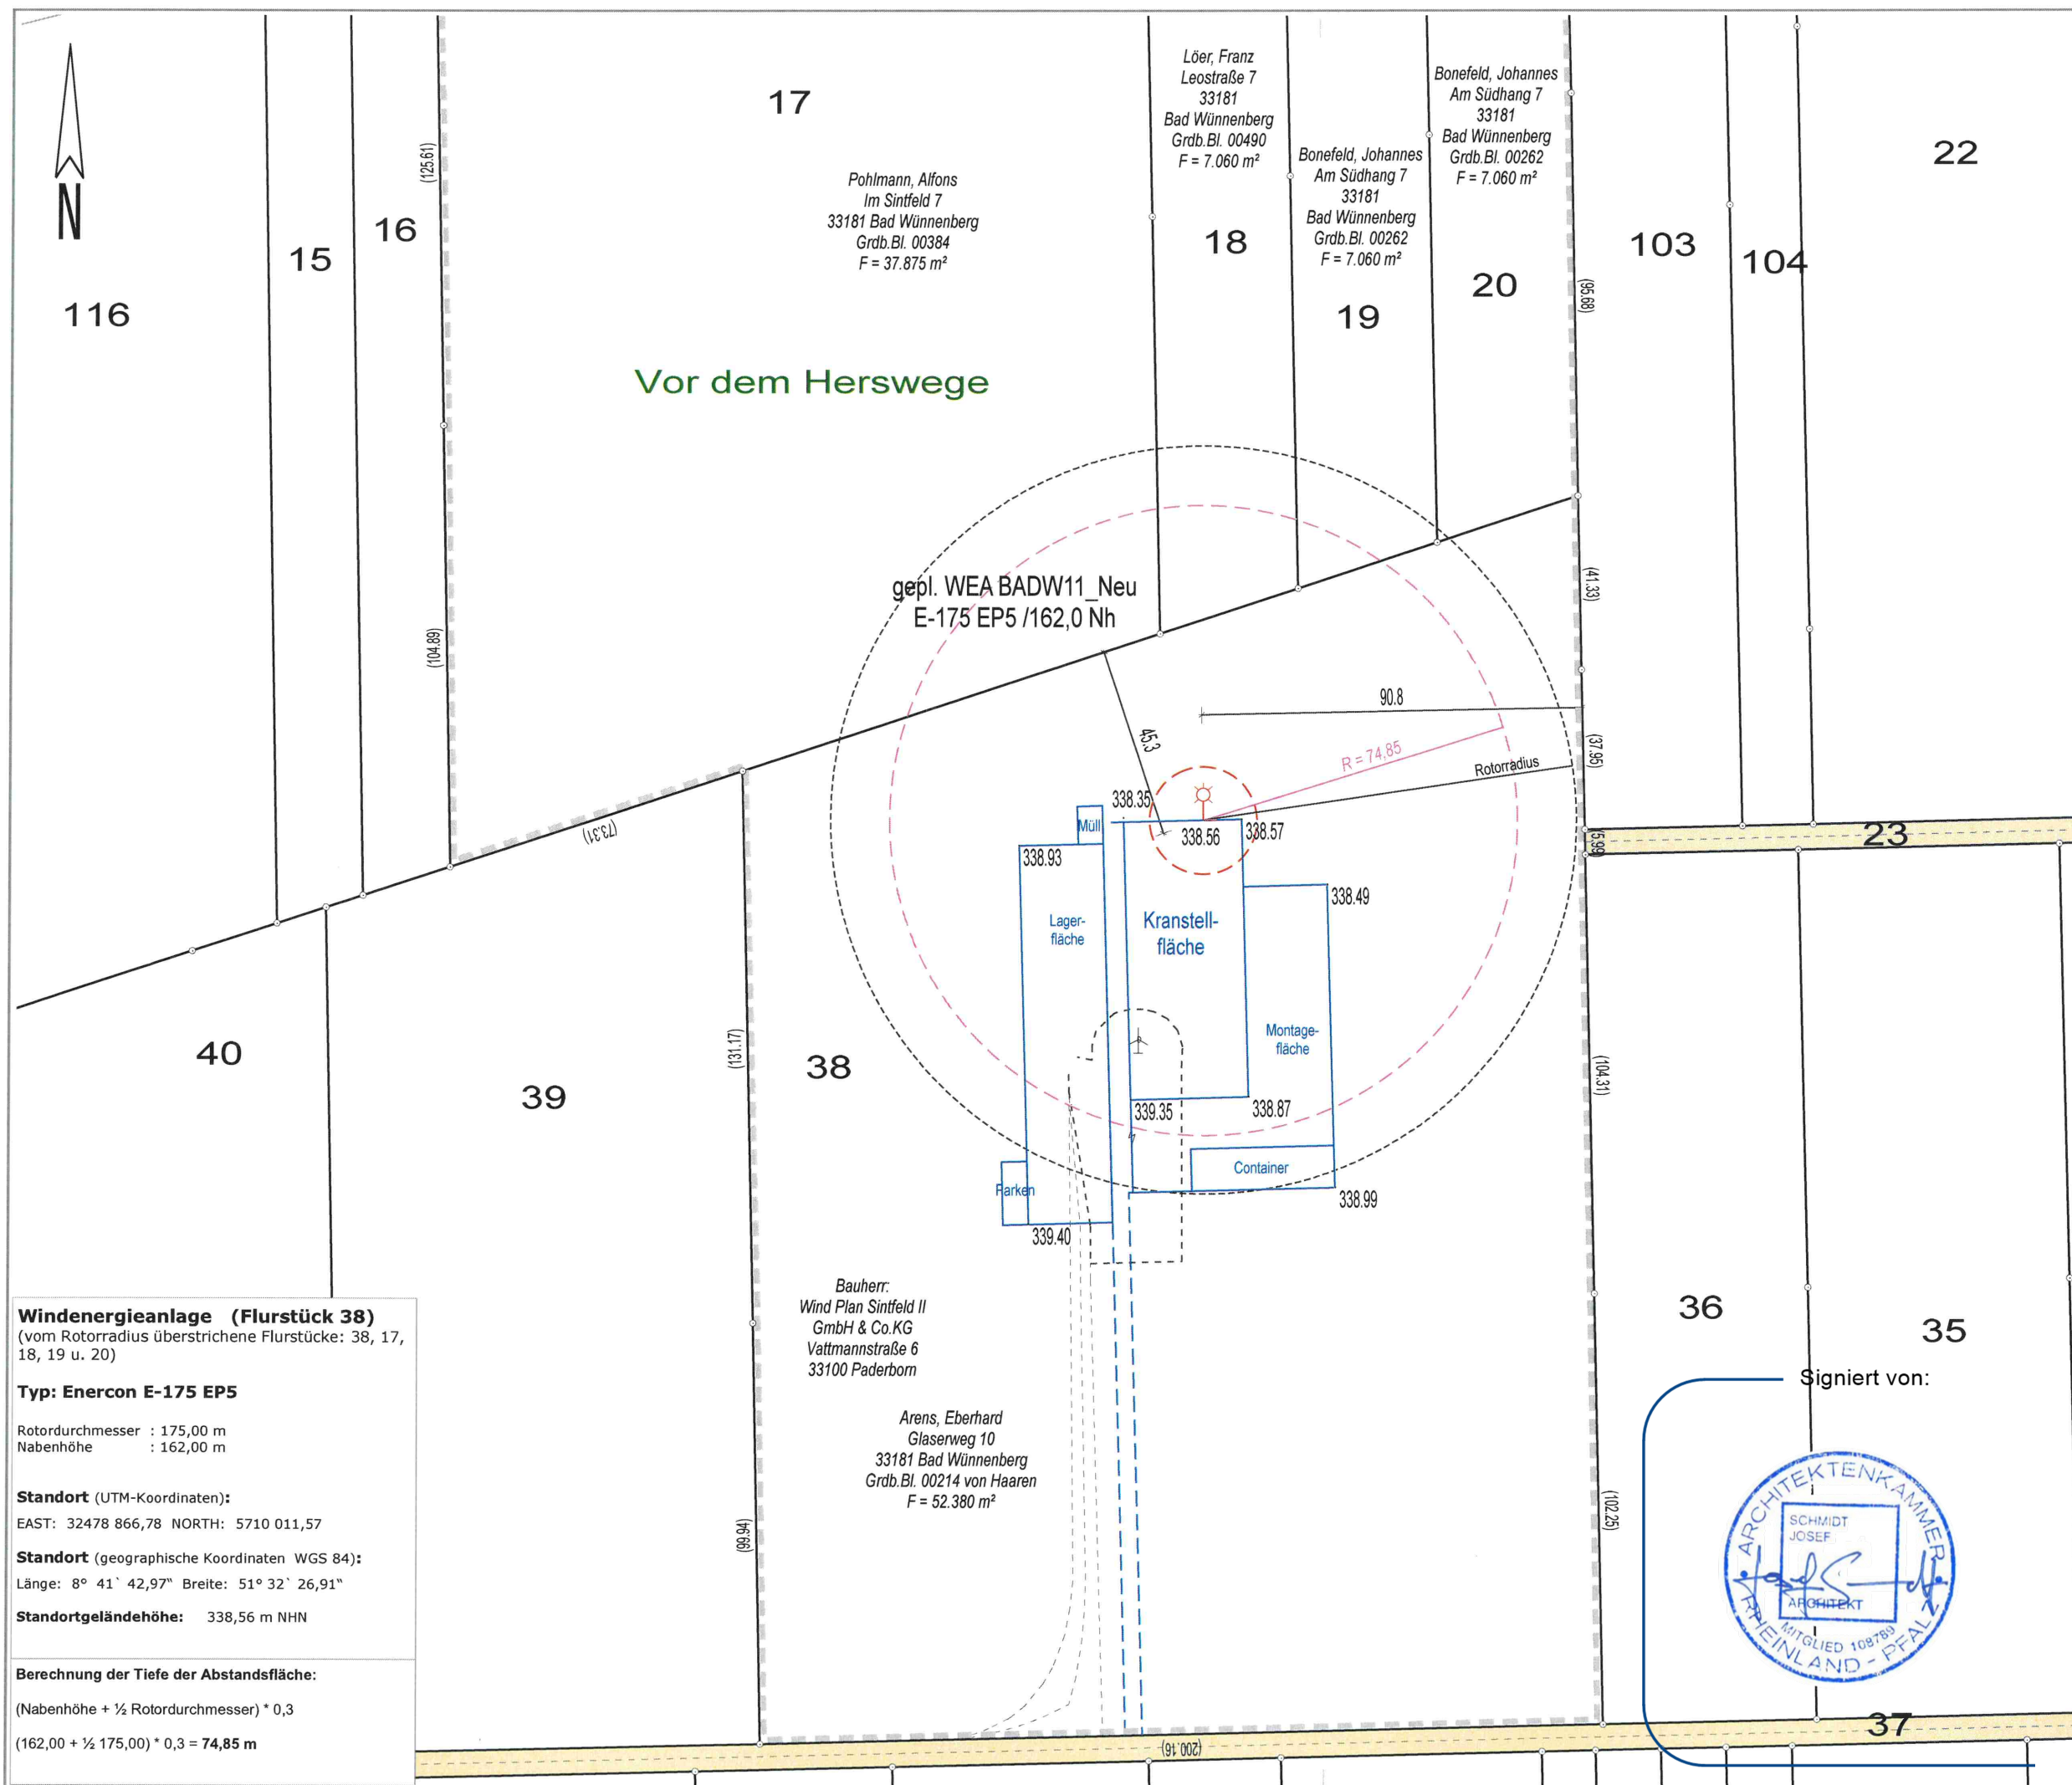

Windenergieanlage (Flurstück 38)
(vom Rotorradius überstrichene Flurstücke: 38, 17, 18, 19 u. 20)

Typ: Enercon E-175 EP5

Rotordurchmesser : 175,00 m
Nabenhöhe : 162,00 m

Standort (UTM-Koordinaten):
EAST: 32478 866,78 NORTH: 5710 011,57

Standort (geographische Koordinaten WGS 84):
Länge: 8° 41' 42,97" Breite: 51° 32' 26,91"


Standortgeländehöhe: 338,56 m NHN

Berechnung der Tiefe der Abstandsfläche:
(Nabenhöhe + ½ Rotordurchmesser) * 0,3
(162,00 + ½ 175,00) * 0,3 = **74,85 m**

Bauherr:
Wind Plan Sintfeld II
GmbH & Co.KG
Vattmannstraße 6
33100 Paderborn

Arens, Eberhard
Glaserweg 10
33181 Bad Wünnenberg
Grdb.Bl. 00214 von Haaren
F = 52.380 m²



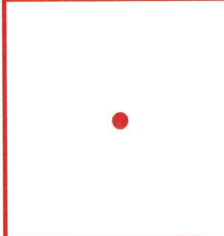

Dipl.-Ing. Frank Brülke
Öffentlich bestellter
Vermessungsingenieur
33165 Lichtenau-Atteln
Finkestraße 32
Tel.: 05292 / 421
Fax: 05292 / 2068
www.vermessung-bruelke.de
info@vermessung-bruelke.de

Amtlicher Lageplan
zum Bauantrag
WEA BADW11_Neu
E-175 EP5 / 162,0 Nh
Maßstab 1 : 1500

Kreis
Paderborn

Gemeinde
Bad Wünnenberg

Gemarkung
Wünnenberg

Flur
2

Plangrundlage
Amtliche Unterlagen und örtliche
Aufnahme vom 18.12.2024

Lichtenau-Atteln, den 19.12.2024



Dipl.-Ing. Frank Brülke

Auftrags-Nr.
24-223

Bearbeitungsstand
19.12.2024

Druckdatum
19.12.2024

(Rus)