



Tagebau Hambach

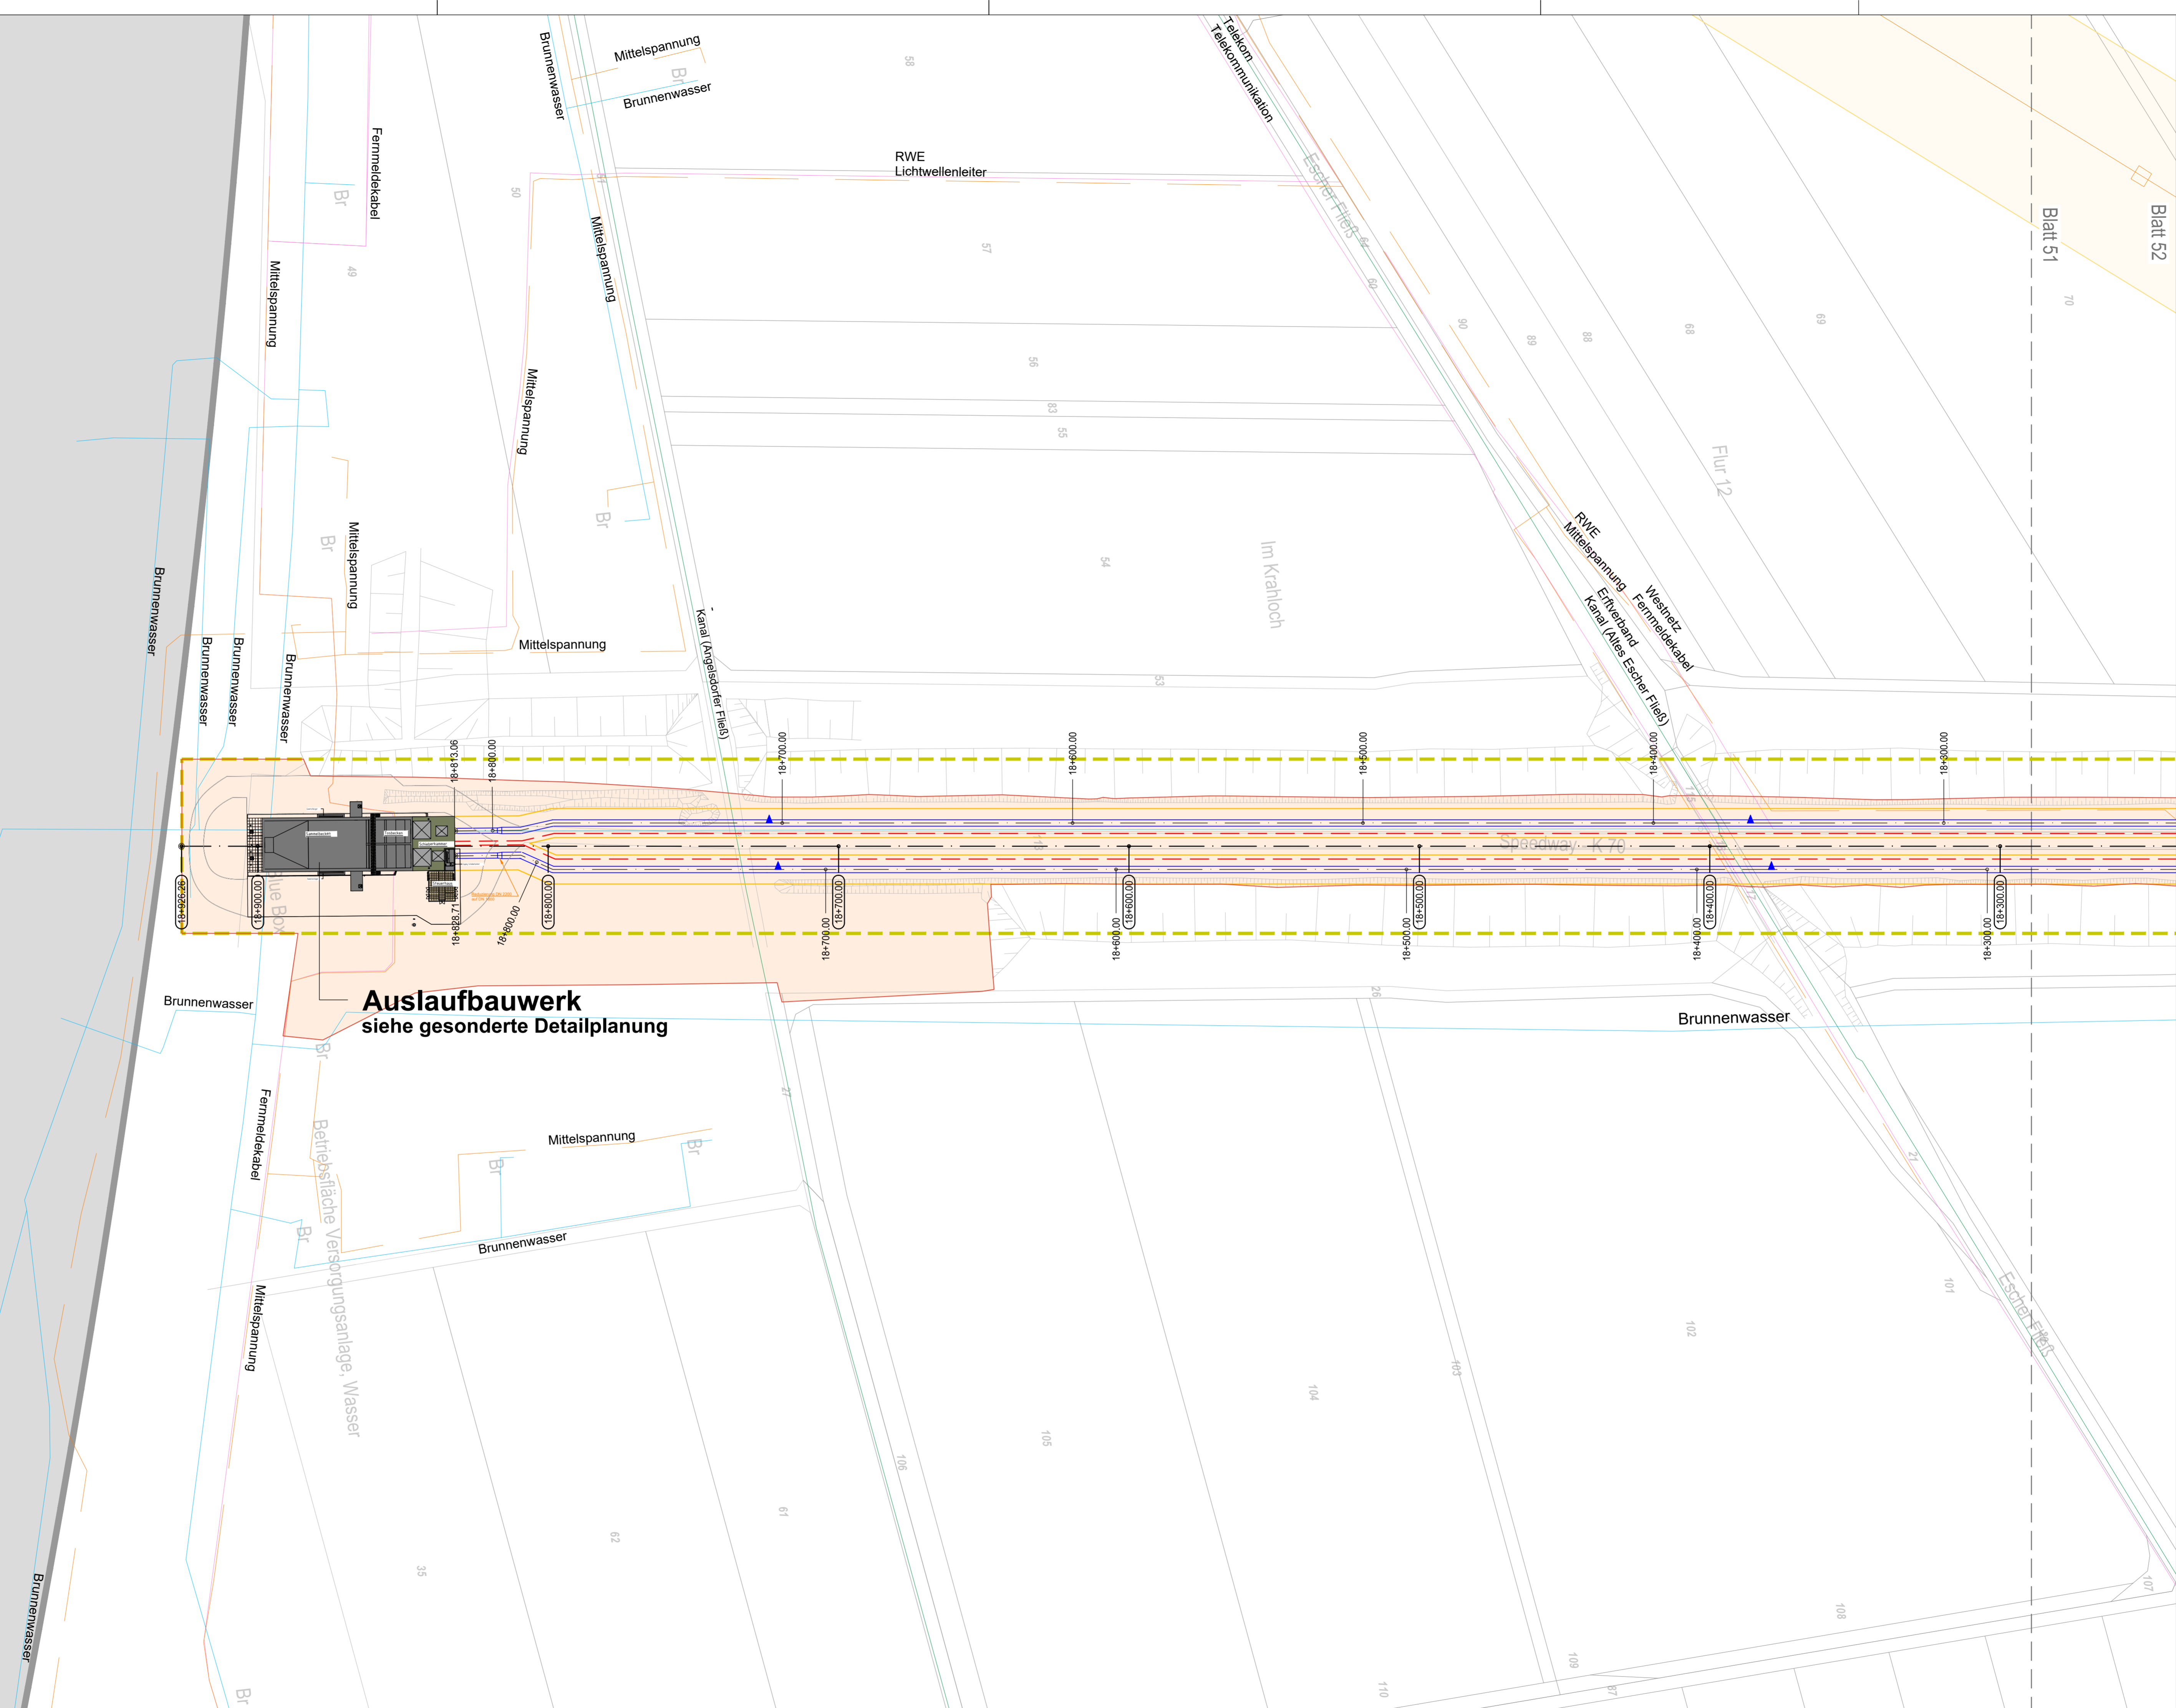

- LEGENDE:**
- PLANUNG:**
- Rohrleitungen DN 2200 St mit Stationierung
 - Schutzrohr Stb
 - Kabeltrasse
 - Korridorachse mit Stationierung
 - Arbeitsstreifengrenze
 - Be- und Entlüftungsventil, oberirdisch
 - Mannloch / Entleerung
 - Klappe
 - Korridorachse
 - Schutzstreifen
 - Arbeitsstreifen
 - angepasstes Gelände Abtrag
 - angepasstes Gelände Auffüllung
- SONSTIGES:**
- Blattschnitte
- VERSORGUNGSLEITUNGEN:**
- Bestand:**
- Wasserleitung
 - Fernmelde-/Telekommunikation
 - Gasleitung
 - Abwasser
 - Stick- und Sauerstoff
 - Ölpipeline
 - Kanal
 - Steuerkabel
 - E-Kabel
 - MS-FL Mittelspannung-Freileitung
 - HS-FL Hochspannung-Freileitung
 - Schutzstreifen
 - Niederspannung-Kabelleitung
 - Mittelspannung-Kabelleitung
 - Hochspannung-Kabelleitung
 - Hochspannung-Schutzstreifen

Diese Unterlage darf nur mit vorheriger Zustimmung der RWE Power AG an Dritte weitergegeben, verbreitet, durch Bild- oder sonstige Informationsträger wiedergegeben oder vervielfältigt werden. Sie enthält Betriebs-/Geschäftsgeheimnisse sowie geistiges Eigentum der RWE Power AG im Sinne des UIG. Alle Nutzungs- und Verwertungsrechte liegen bei der RWE Power AG.

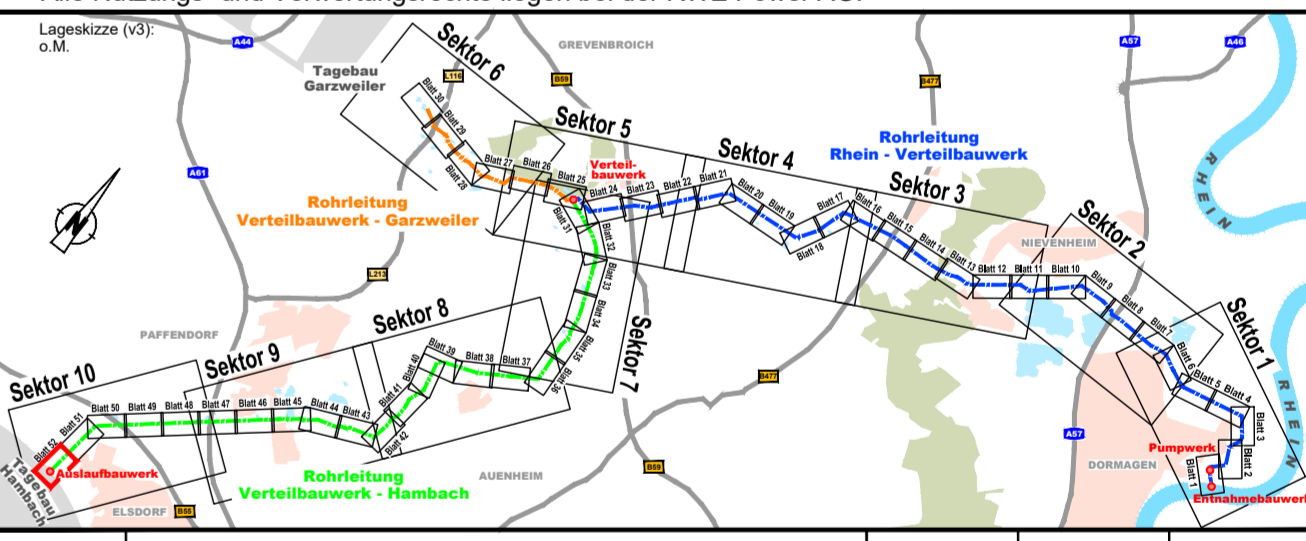

Index	Ergänzung bzw. Änderung:	Datum:	Gez.:	Gepr.:
-------	--------------------------	--------	-------	--------

		Projekt-Nr.:	
		Datum	Name
		Bearb.: 21.03.2024	Frl/Kg/Hl

	Rahmenbetriebsplan Rheinwassertransportleitung	
	Auenheimer Straße 25 50129 Bergheim	
	Gehmigungsplanung	

Objekt / Bauteil: R300 - Rohrleitung Verteilbauwerk Hambach	
Planzeichnung: RLP - Lagepläne	
Lageplan Rohrtrasse Stat. 18+250.00 bis 18+926.26 Blatt 52	

Proj. Nummer: RWTL-DISI-70115 G-00	Blattgröße: 1189 x 594	Maßstab: 1 : 1000
aufgestellt: Düsseldorf,	gezeichnet: Bergheim,	Planstatus: