


Legende

- Planung Bautechnik
 - Planung M-Technik
 - Planung Technische Gebäudeausrüstung (TGA)
 - Planung E-Technik
 - ▭ Bodenaustausch
 - ▨ Beton, unbewehrt
 - ▨ Stahlbeton
 - ▨ Gitterrost
 - ▨ Mauerwerk
 - ▨ Dämmstoffe
 - ▨ Stahlbeton-Fertigteile
 - ↗ Höhenkote Draufsicht
 - ↘ Höhenkote Ansicht
- | | |
|--------|-----------------|
| K.Box | Kabelschacht |
| G.xxxx | Gitterfenster |
| K.xxxx | Klein |
| L.xxxx | Treppe / Leiter |
| T.xxxx | Türe und Tore |
| F.xxxx | Fenster |

Grundriss Ebene 68,00
M 1 : 100

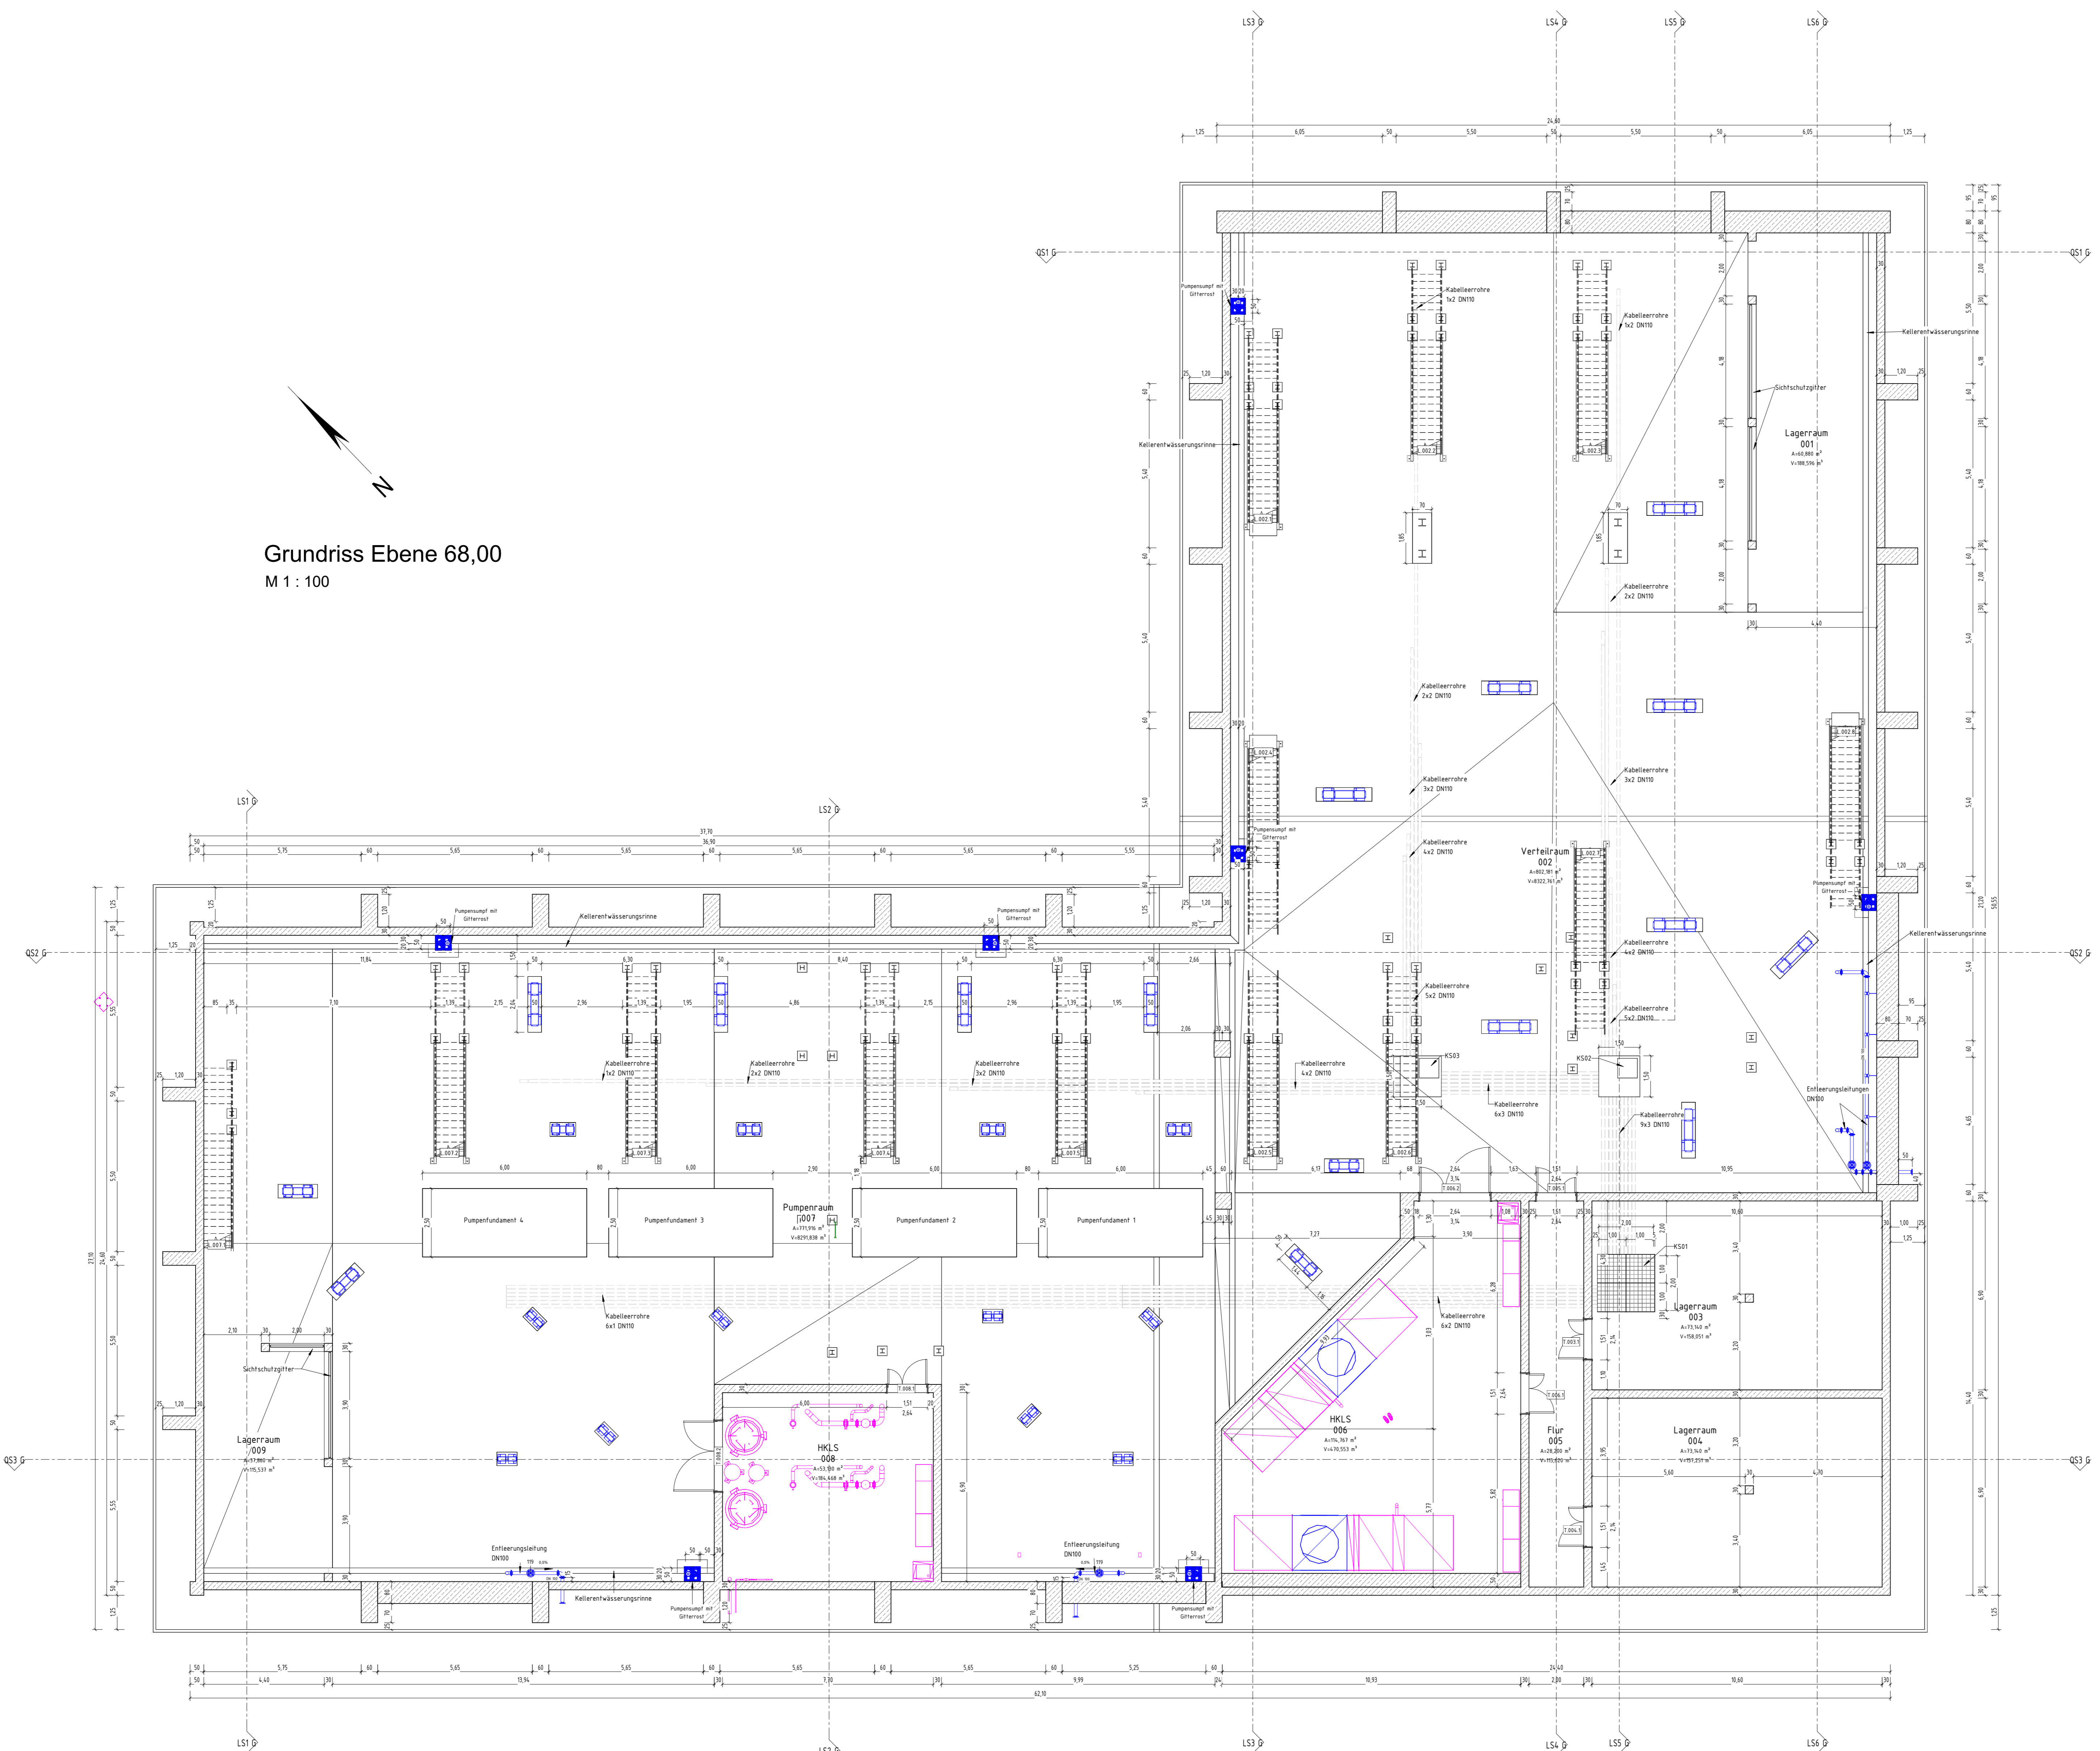


Die Bestandsleistungen sind vor Beginn der Baumaßnahme großflächig anzuzufordern.
Alle Höhenangaben beziehen sich auf m+NN.
Alle Maße sind vor Baubeginn verantwortlich zu überprüfen.

Liste der zugehörigen Zeichnungen

Zeichnungsnummer	Planbezeichnung
RWTL-DISI-40052_G-00	Grundriss Ebene 68,00
RWTL-DISI-40053_G-00	Grundriss Ebene 73,00
RWTL-DISI-40054_G-00	Grundriss Ebene 77,20
RWTL-DISI-40055_G-00	Querschnitte 1-3
RWTL-DISI-40056_G-00	Längsschnitte 1-3
RWTL-DISI-40057_G-00	Längsschnitte 4-6
RWTL-DISI-40041_G-00	Dachaufsicht
RWTL-DISI-40042_G-00	Fassadendetailplanung
RWTL-DISI-40043_G-00	Fassadenansichten

Hinweis: NNN im System DIN EN 52
Maßstab: in m und cm
Legende: Gitter-Körper DIN EN 52

Diese Unterlage darf nur mit vorheriger Zustimmung der RWE Power AG an Dritte weitergegeben, verbreitet, durch Bild- oder sonstige Informationsträger wiedergeben oder vervielfältigt werden. Sie enthält Betriebs-/Geschäftsgeheimnisse sowie geistiges Eigentum der RWE Power AG im Sinne des UIG. Alle Nutzungs- und Verwendungsrechte liegen bei der RWE Power AG.

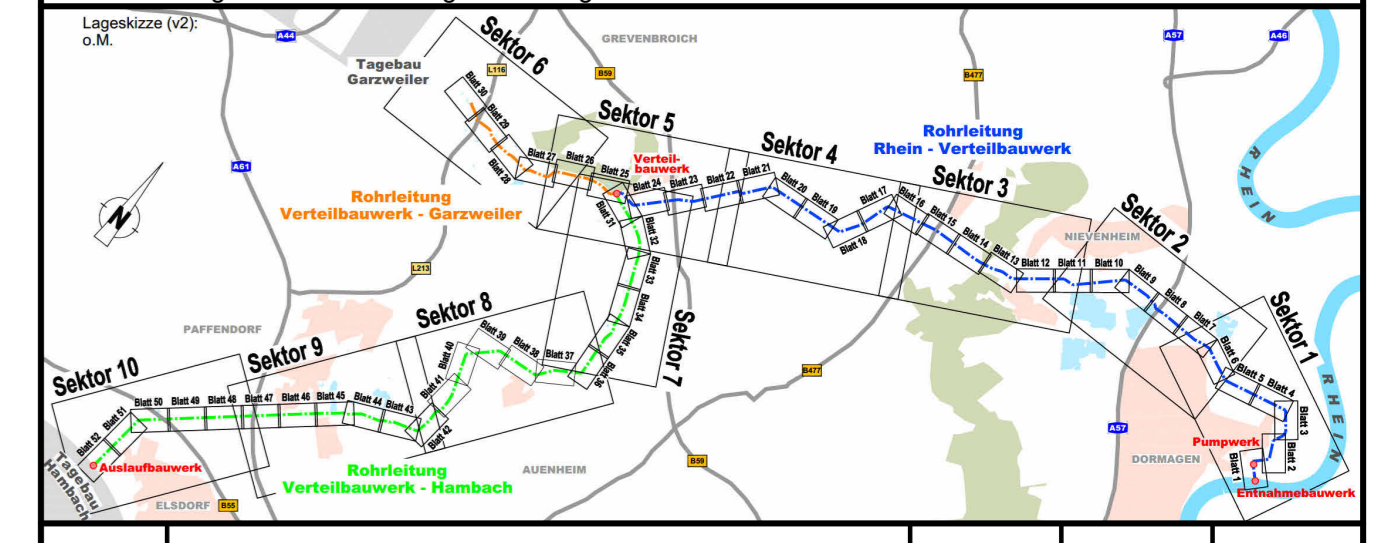

Index	Ergänzung bzw. Änderung:	Datum:	Gez.:	Gepr.:
		Projekt-Nr.: Datum: 03.2024 Name: RA Bearb.: 03.2024 Gez.: 03.2024 Gepr.: 03.2024 FK: RA/MW		

Rahmenbetriebsplan
Rheinwassertransportleitung

RWE
RWE Power AG
Auenheimer Straße 25
50129 Bergheim

Genehmigungsplanung		
Objektplanung		
Grundriss Ebene 68,00		
Beschreibung: RWTL-DISI-40052_G-00	Blattgröße: 841 x 1189	Maßstab: 1:100
Düsseldorf, März 2024	Bergheim,	