


Grundriss Ebene 73,00
M 1 : 100

Legende

- Planung Bautechnik
 - Planung M-Technik
 - Planung Technische Gebäudeaustattung (TGA)
 - Planung E-Technik
 - ▭ Bodenaustausch
 - ▨ Beton, unbewehrt
 - ▨ Stahlbeton
 - ▨ Gitterrost
 - ▨ Mauerwerk
 - ▨ Dämmstoffe
 - ▨ Stahlbeton-Fertigteile
 - ↗ Höhenkote Draufsicht
 - ↘ Höhenkote Ansicht
- | | |
|---------|-----------------|
| K.Sxx | Kabelschacht |
| G.xxx x | Gitterfenster |
| K.xxx x | Krahn |
| L.xxx x | Treppe / Leiter |
| T.xxx x | Türe und Tore |
| F.xxx x | Fenster |

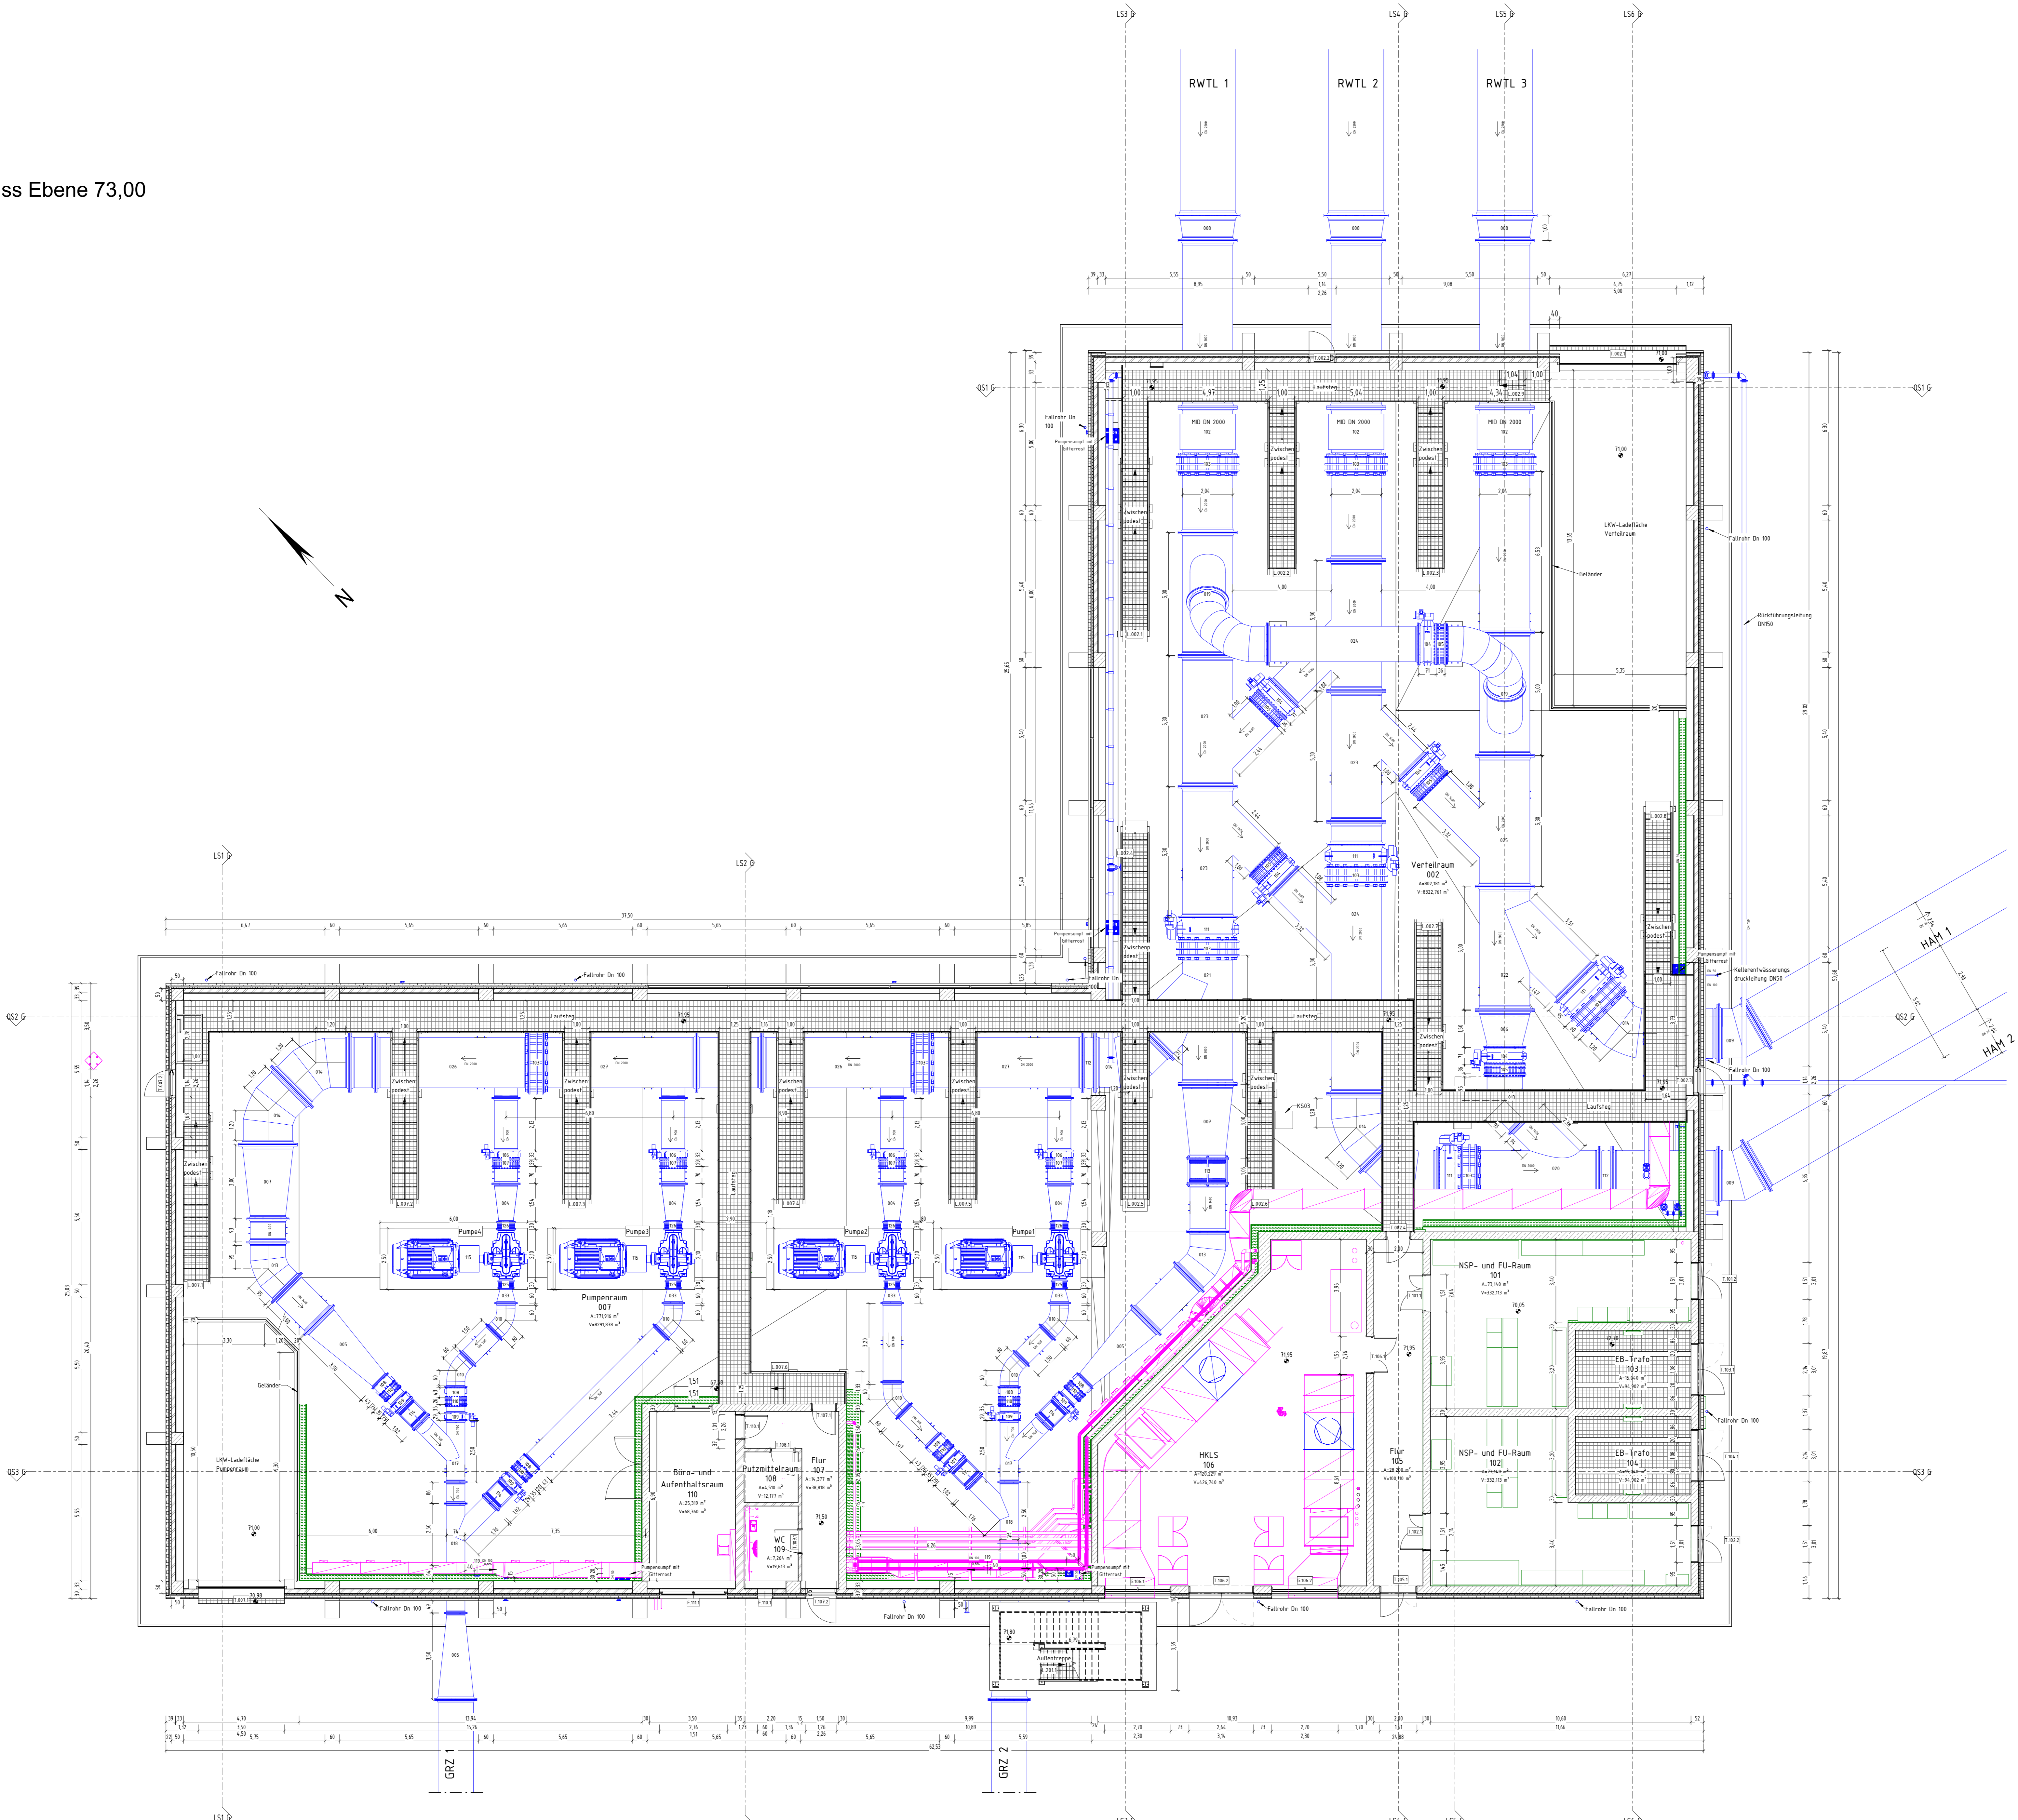


Die Bestandsleistungen sind vor Beginn der Baumaßnahme großflächig umzuverlegen.
Alle Höhenangaben beziehen sich auf m+NNH.
Alle Maße sind vor Baubeginn verantwortlich zu überprüfen.

Liste der zugehörigen Zeichnungen

Zeichnungsnummer	Planbezeichnung
RWTL-DISI-40052_G-00	Grundriss Ebene 68,00
RWTL-DISI-40053_G-00	Grundriss Ebene 73,00
RWTL-DISI-40054_G-00	Grundriss Ebene 71,20
RWTL-DISI-40055_G-00	Querschnitte 1-3
RWTL-DISI-40056_G-00	Längsschnitte 1-3
RWTL-DISI-40057_G-00	Längsschnitte 4-6
RWTL-DISI-40041_G-00	Dachaufsicht
RWTL-DISI-40042_G-00	Fassadendetailplanung
RWTL-DISI-40043_G-00	Fassadenansichten

Höhenangabe: NNH im System DREHM 02 Maßangaben: in m und cm
Agensangabe: Gerd-Krieger DREHM 02

Diese Unterlage darf nur mit vorheriger Zustimmung der RWE Power AG an Dritte weitergegeben, verbreitet, durch Bild- oder sonstige Informationsträger wiedergegeben oder vervielfältigt werden. Sie enthält Betriebs-/Geschäftsgeheimnisse sowie geistiges Eigentum der RWE Power AG im Sinne des UIG. Alle Nutzungs- und Verwendungsrechte liegen bei der RWE Power AG.

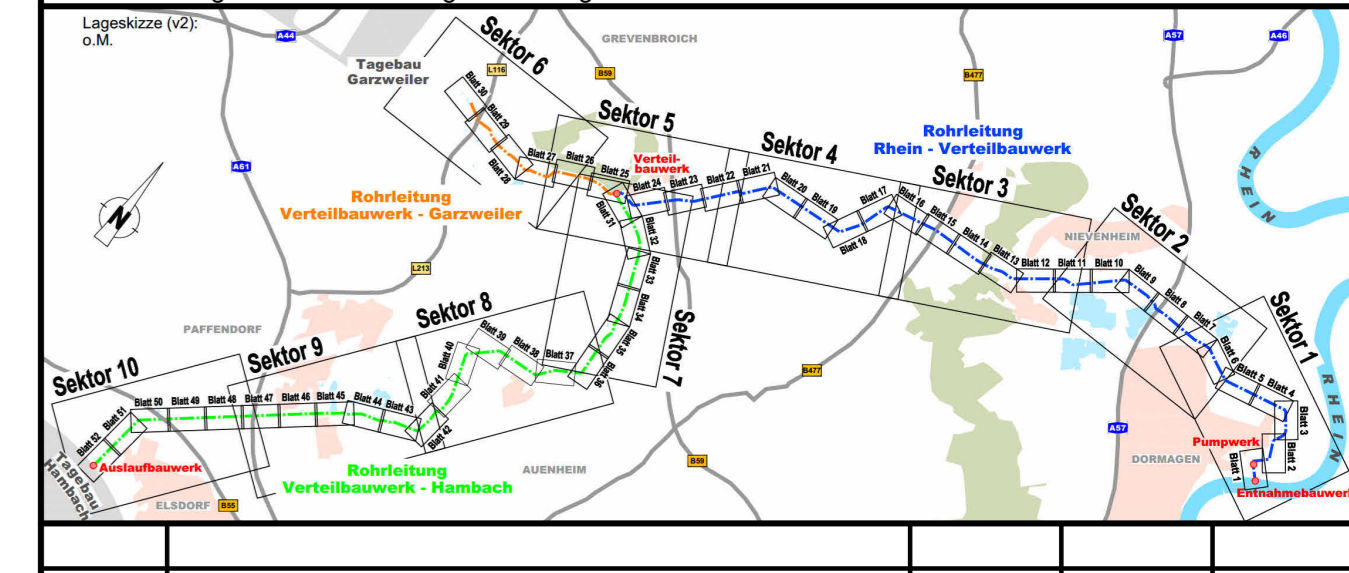

Index	Ergänzung bzw. Änderung:	Datum:	Gez.:	Gepr.:
		Projekt-Nr.:		
		Datum:		
		Gez.:		
		Gepr.:		

Beauftragter: **spiekermann** Dorsch Gruppe
Dorsch Gruppe
 Dorsch International Consultants

RWE
 RWE Power AG
 Auenheimer Straße 25
 50129 Bergheim

Genehmigungsplanung		
Objekt: B201 - Verteilbauwerk	Hochbauteil	
Objektplanung		
Grundriss Ebene 73,00		
Zeichnungs-Nr.: RWTL-DISI-40053_G-00	Blattgröße: 841 x 1189	Maßstab: 1:100
Düsseldorf, März 2024	Bergheim	