




Unitymedia NRW GmbH  
Telekommunikation

Westnetz  
Hochspannungsleitung  
Fritg Frimmersdorf - Reisholz

**LEGENDE:**

	Gelände Bestand		Vermessung
	Flurstücksgrenzen		verm. Geländehöhe
<b>PLANUNG:</b>			
	Korridorgrenze gem. Braunkohlesonderbetriebsplan		Wasserleitung
	Schutzstreifen		Fernmelde-/Telekommunikation
	Trassenkorridor / Baufeld		Gasleitung
	Arbeitsstreifen		Abwasser
	Kabelleitungsroute		Stick- und Sauerstoff
	Grünfläche		Ölpipeline
	Wirtschaftsweg / Hoffläche		Kanal
	Hochbauteil Verteilbauwerk		Steuerkabel
	verdeckte Bauteile		E-Kabel
	Zaun		MS-FL Mittelspannung-Freileitung
	Schiebertor 5 m Breit		HS-FL Hochspannung-Freileitung
	K-Nord Wand		Schutzstreifen
	Gabionen		Niederspannung-Kabeilleitung
	Gehweg		Mittelspannung-Kabeilleitung
	Lärmschutzwall		Hochspannung-Kabeilleitung
	Geländeböschung		
	gepl. Höhe		
	Schmutzwasserkanal		
	Regenwasserkanal		
	Entwässerungsrinne		
	Trinkwasserleitung		
	Löschwasserleitung		
	Hydrant		
	Kabel Außenbeleuchtung		

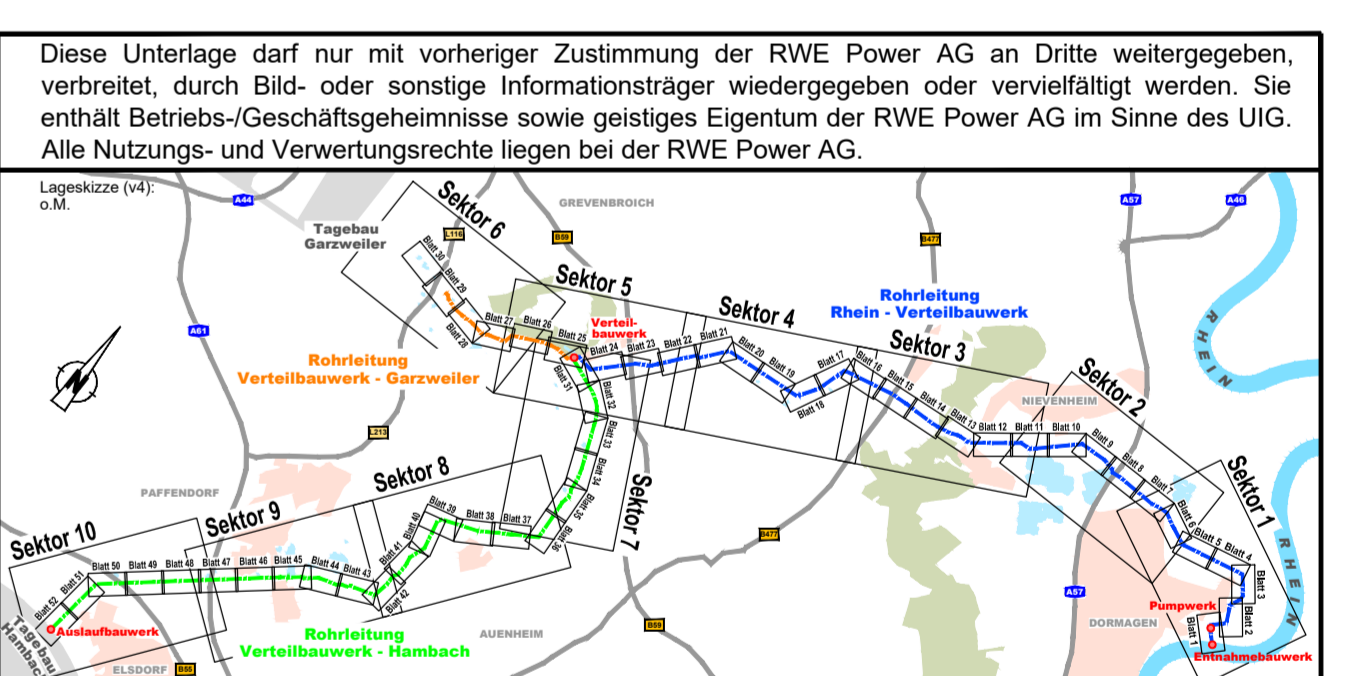

Diese Unterlage darf nur mit vorheriger Zustimmung der RWE Power AG an Dritte weitergegeben, verbreitet, durch Bild- oder sonstige Informationsträger wiedergegeben oder vervielfältigt werden. Sie enthält Betriebs-/Geschäftsgeheimnisse sowie geistiges Eigentum der RWE Power AG im Sinne des UIG. Alle Nutzungs- und Verwertungsrechte liegen bei der RWE Power AG.

Index	Ergänzung bzw. Änderung:	Datum:	Gez.:	Gepr.:
<b>Rahmenbetriebsplan</b> <b>Rheinwassertransportleitung</b>		<b>RWE</b> <b>RWE Power AG</b> Auenheimer Straße 25 50129 Bergheim		
<b>Genehmigungsplanung</b>				
Objekt: B201 - Verteilbauwerk Genehmigungsplan: BLP - Lageplan Planstand: Verteilbauwerk Erörterte Leitungen Teil 2 Betriebsgelände				
Projekt-Nr.: Datum: 04.2024 Name: RAI		Bearb.: 04.2024 Name: FKR Gez.: 04.2024 Name: RAI		
Pro-Maßstab: 1:250 Blattgröße: 594 x 1189 Plangröße: 1:250		aufgestellt: Düsseldorf, April 2024 genehmigt: Bergheim,		