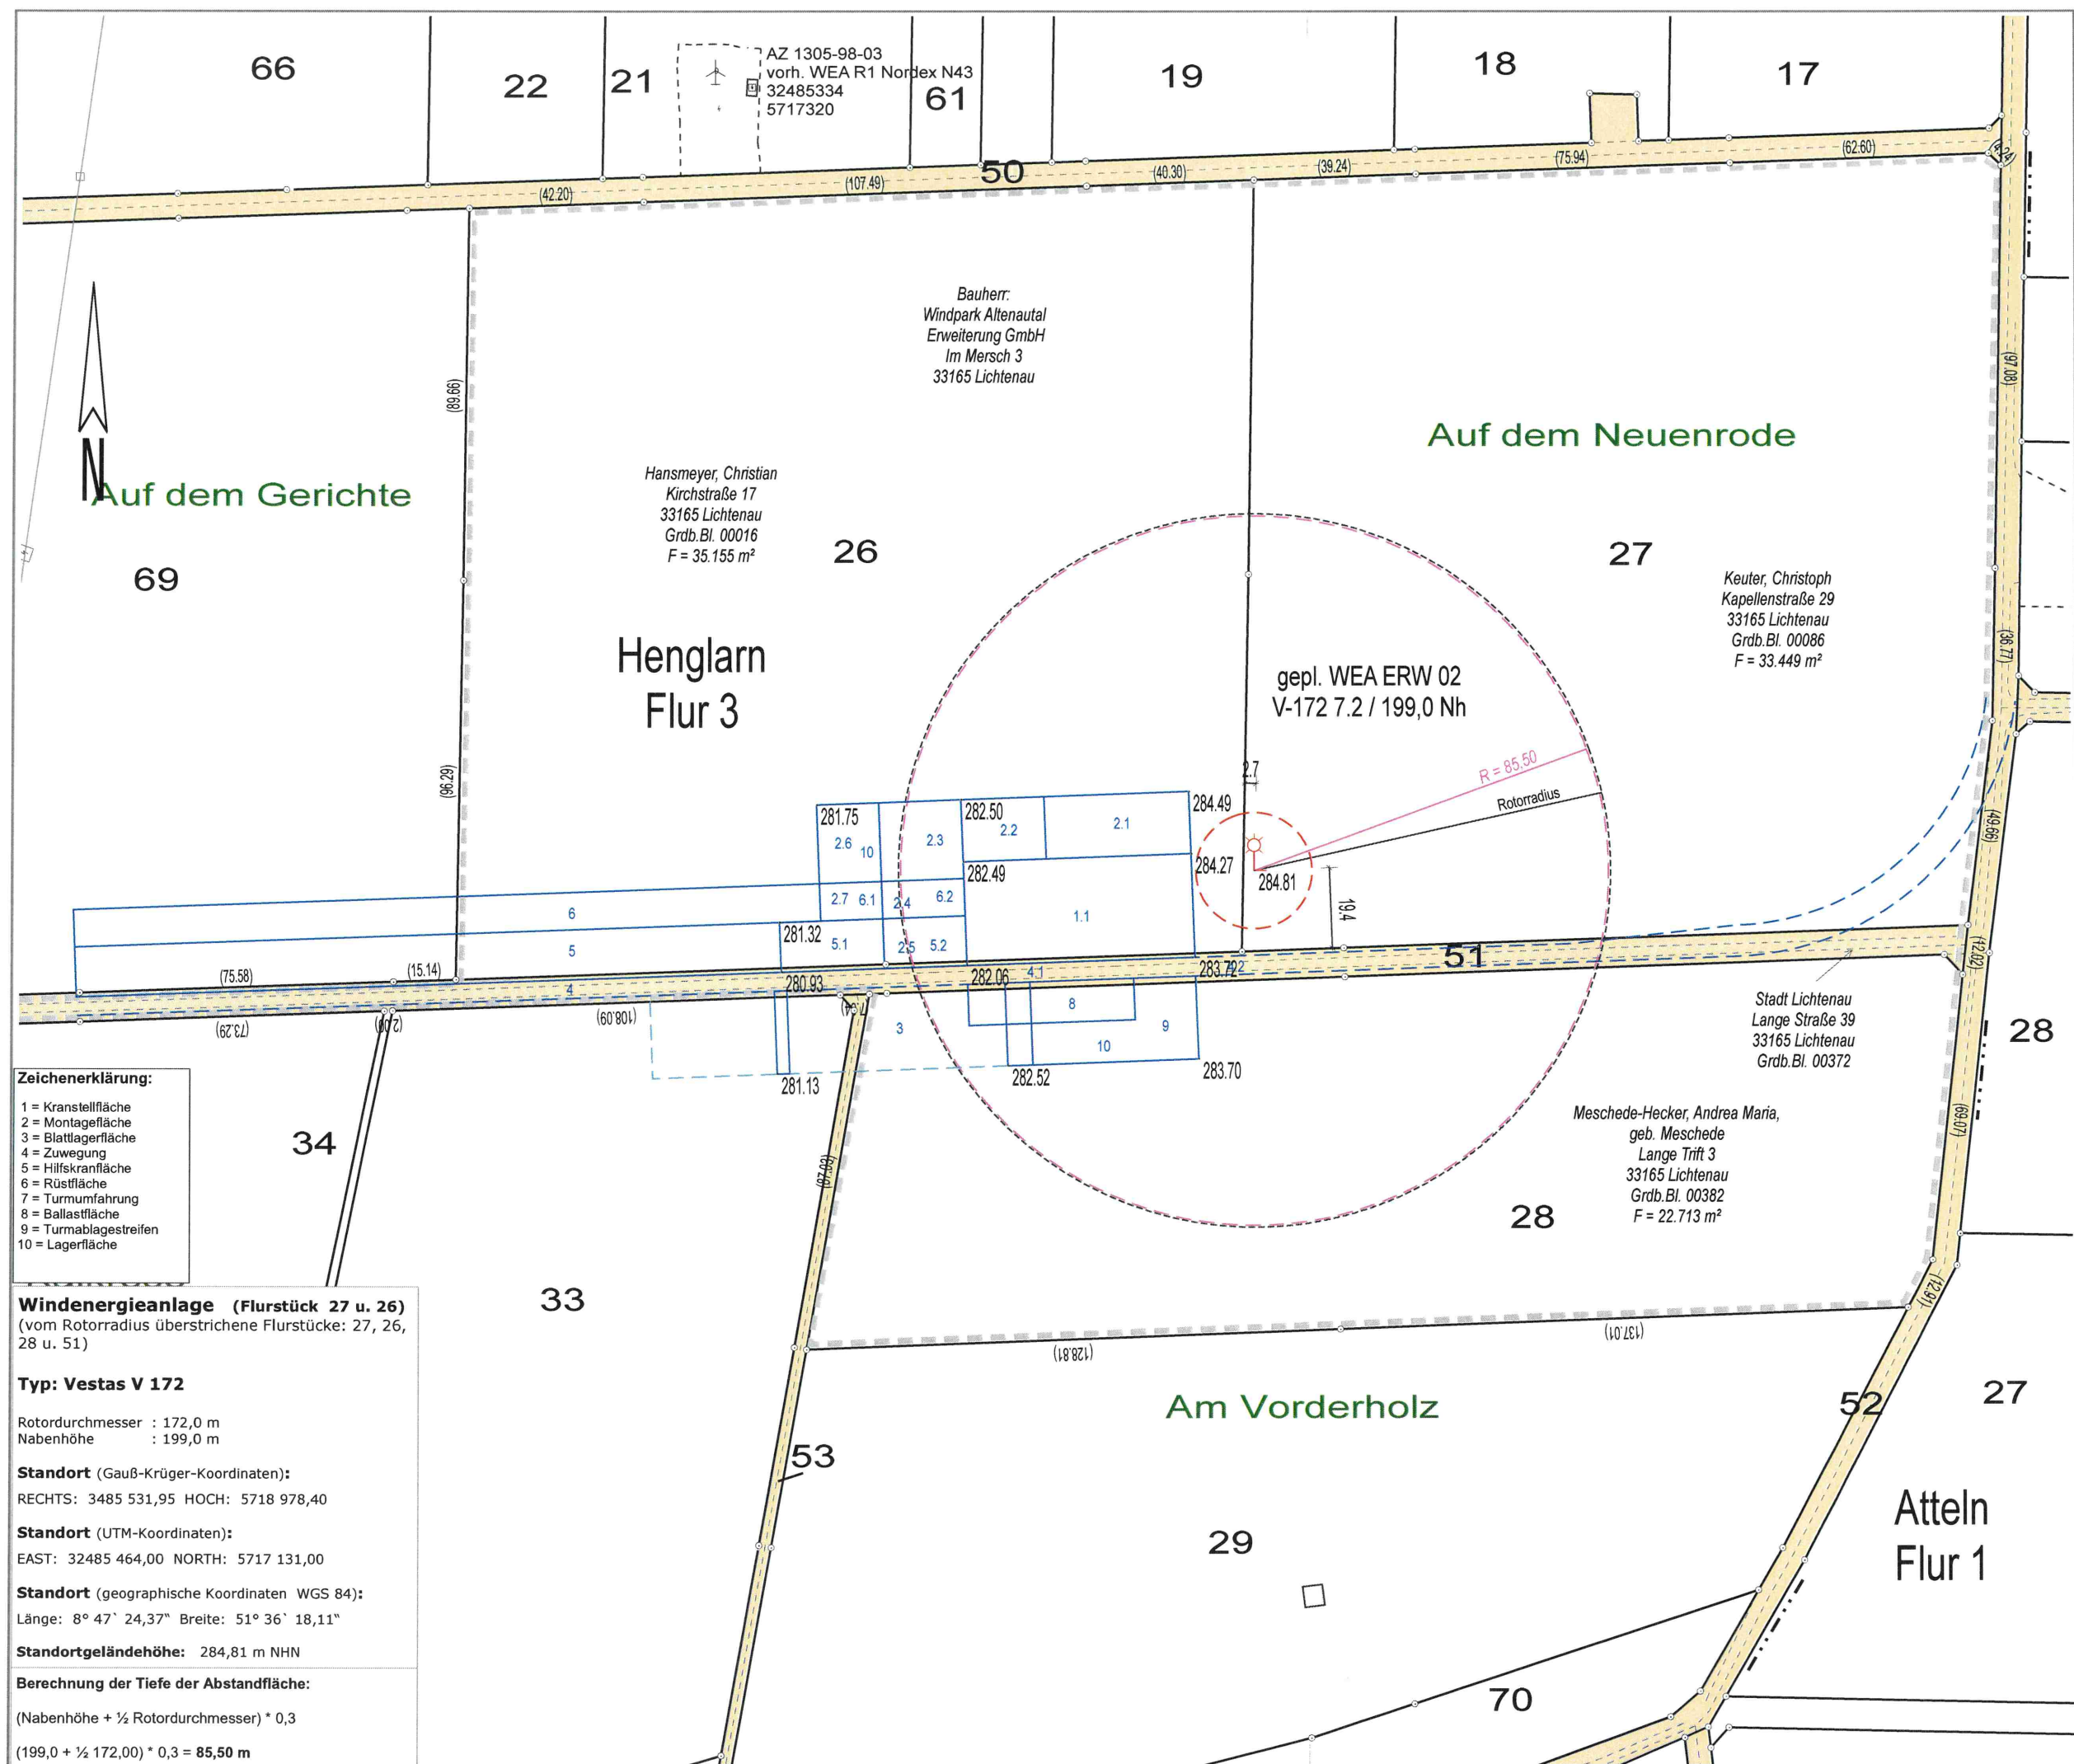


Dipl.-Ing. Frank Brölke

Öffentlich bestellter
Vermessungsingenieur

33165 Lichtenau-Atteln
Finkestraße 32
Tel.: 05292 / 421
Fax: 05292 / 2068

www.vermessung-bruelke.de
info@vermessung-bruelke.de

Amtlicher Lageplan

zum Bauantrag
WEA ERW 2
V172-7.2 / 199,0 Nh
Maßstab 1 : 1500

Kreis
Paderborn

Gemeinde
Lichtenau

Gemarkung
Henglar

Flur
3

Plangrundlage
Amtliche Unterlagen und örtliche
Aufnahme vom 16.10.2024

Lichtenau-Atteln, den 23.10.2024

0554
Dipl.-Ing. Frank Brölke

Auftrags-Nr.
24-140

Bearbeitungsstand
23.10.2024

Druckdatum
23.10.2024 (Rus)