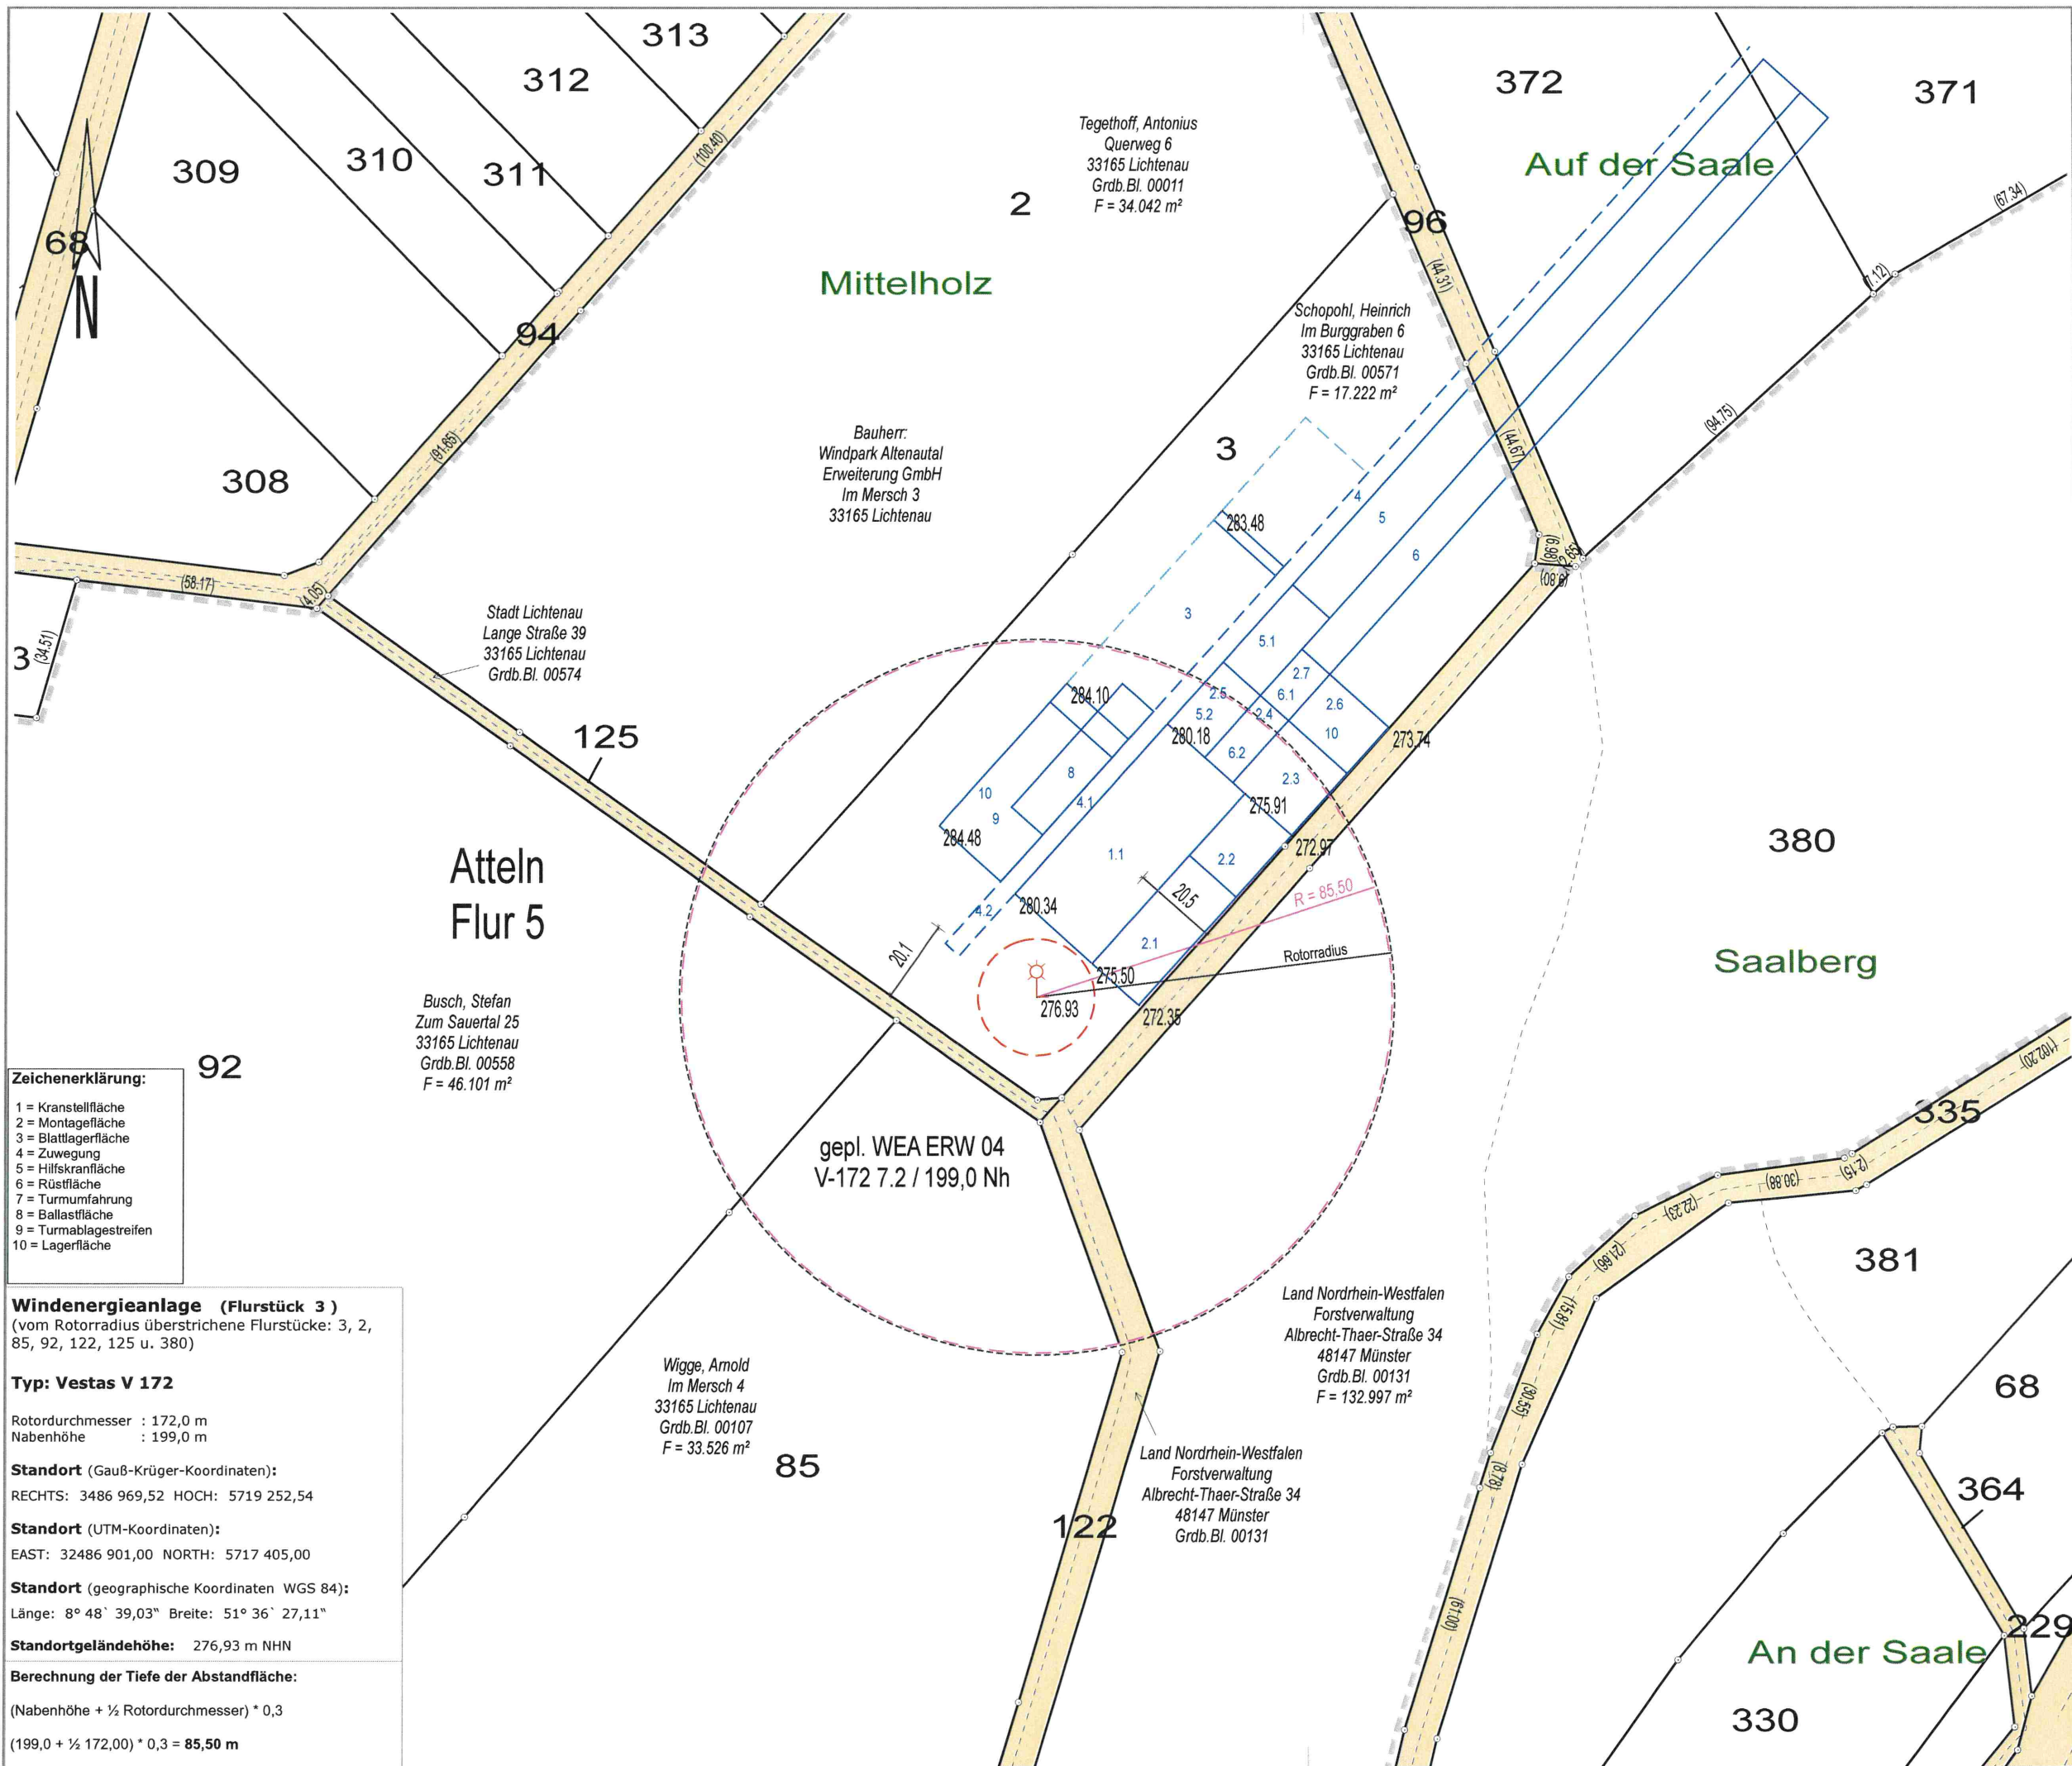


Dipl.-Ing. Frank Brülke

Öffentlich bestellter
Vermessungsingenieur

33165 Lichtenau-Atteln

Finkestraße 32

Tel.: 05292 / 421

Fax: 05292 / 2068

www.vermessung-bruelke.de

info@vermessung-bruelke.de

Amtlicher Lageplan

zum Bauantrag
WEA ERW 4
V172-7.2 / 199,0 Nh
Maßstab 1 : 1500

Kreis

Paderborn

Gemeinde

Lichtenau

Gemarkung

Atteln

Flur

5

Plangrundlage

Amtliche Unterlagen und örtliche
Aufnahme vom 16.10.2024

Lichtenau-Atteln, den 23.10.2024

0554
Öffentlich bestellter
Vermessungsingenieur
Dipl.-Ing. Frank Brülke

Auftrags-Nr.

24-140

Bearbeitungsstand

23.10.2024

Druckdatum

23.10.2024

(Rus)